

MODULISTO
F. 10 - Ed. 12/76



MINISTERO DELLE FINANZE

DIREZIONE GENERALE DEL CATASTO E DEI SERVIZI TECNICI ERARIALI

NUOVO CATASTO EDILIZIO URBANO

(R. D. 11/11/1929 - L. 11/11/1929 - L. 11/11/1929)

Planimetria dell'immobile situato nel Comune di **PONT CANAVESE** Via **CAPPELLA DELL'ORCO** 6
Data catastale **BAUSATO VALENTINO** n. 21-2-1901 e **BAUSATO MARIA ROBERTA** n. 12-1-1898
Allegata alla dichiarazione presentata all'Ufficio Tecnico Erariale di **TORINO**

PIANO TERRETO




4 mt. 2.20

220

PIANO 1°

4 mt. 2.80

280

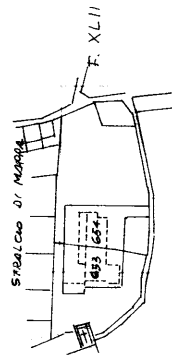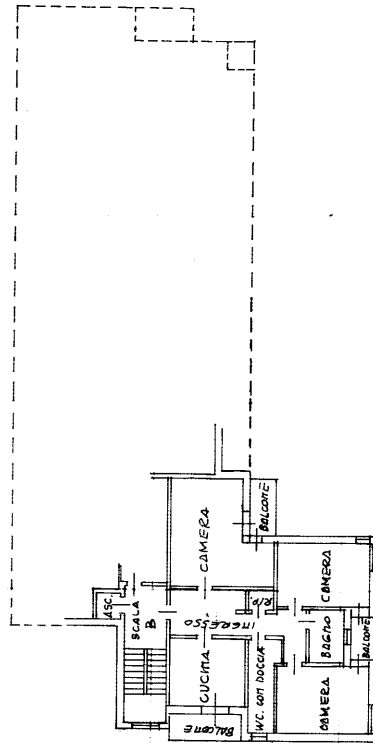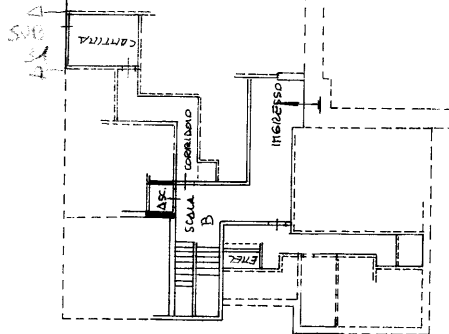

SCALA 1: 2000

ORIENTAMENTO



SCALA DI 1: 2000

SPAZIO RISERVATO PER LE ANNOTAZIONI D'UFFICIO

DATA
PROT. N°

Compilata dal **ARCH. TAVAZZA GIACCHET**
(Titolo, nome e cognome di servizio)

Iscritto all'Albo degli **ARCHITETTI**
della Provincia di **TORINO**

DATA **5-5-76**

Firma: **lucio offi**