

Agenzia del Territorio
CATASTO FABBRICATI
Ufficio Provinciale di
Milano

Dichiarazione protocollo n. MI1279106 del 17/11/2011

Planimetria di u.i.u. in Comune di Brugherio

Via Tre Re

civ. 1

Identificativi Catastali:

Sezione:

Foglio: 29

Particella: 50

Subalterno: 704

Compilata da:

Cartaginese Cesare Alberto

Iscritto all'albo:

Geometri



Prov. Milano

N. 9216

Scheda n. 1

Scala 1:200

PIANO TERRENO
H: 2.70 MT.

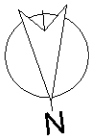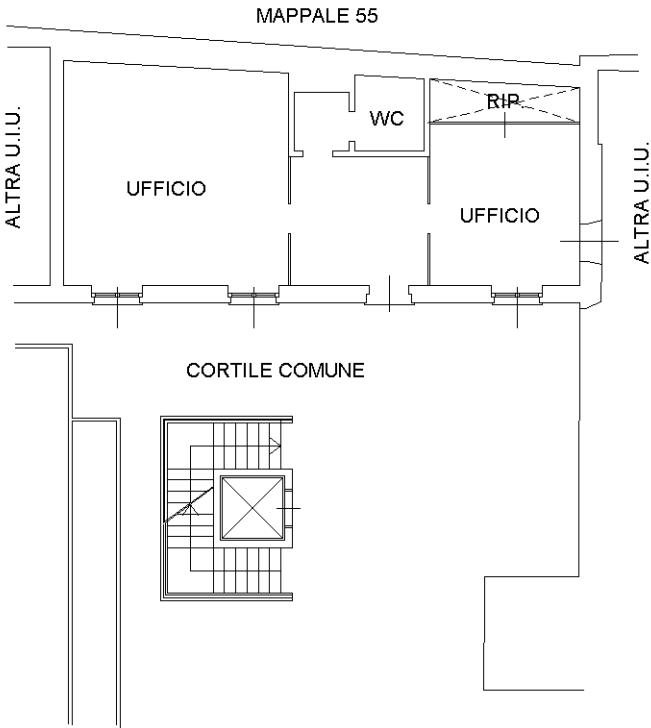

Ultima planimetria in atti