


Agenzia del Territorio
CATASTO FABBRICATI
Ufficio Provinciale di
Palermo

Dichiarazione protocollo n. PA0523371 del 14/11/2011	
Planimetria di u.i.u. in Comune di Palermo	
Via Cruillas civ. 144	
Identificativi Catastali:	Compilata da:
Sezione:	La Scola Sergio
Foglio: 39	Iscritto all'albo:
Particella: 397	Geometri
Subalterno: 9	Prov. Palermo N. 4059

Scheda n. 1 Scala 1:200

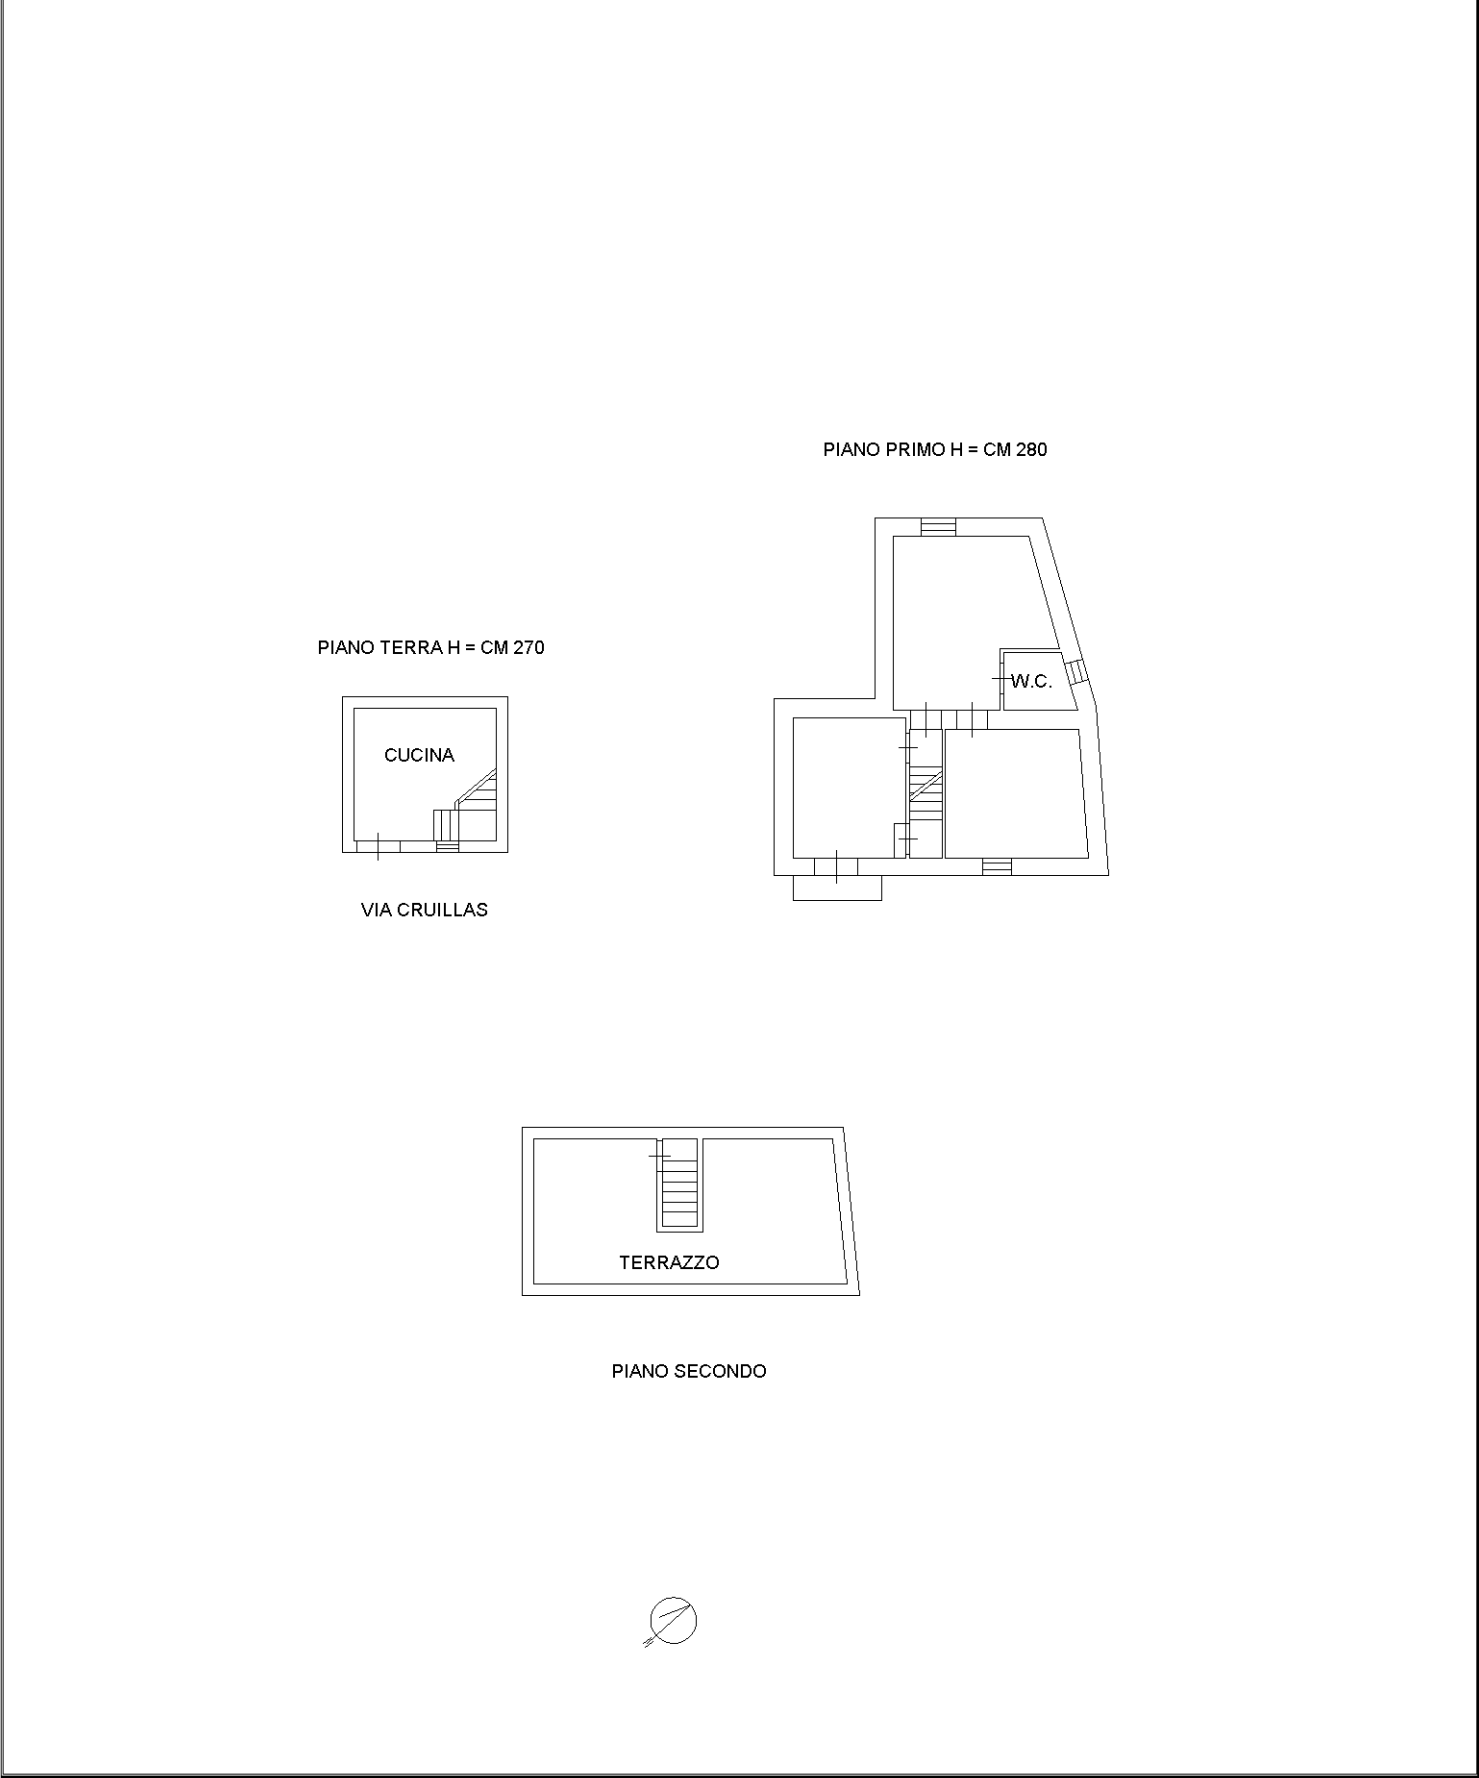

Agenzia del Territorio
CATASTO FABBRICATI
Ufficio Provinciale di
Palermo

Dichiarazione protocollo n. PA0334152 del 25/07/2008

Planimetria di u.i.u. in Comune di Palermo

Via Cruillas

civ. 144

Identificativi Catastali:

Sezione:

Foglio: 39

Particella: 397

Subalterno: 8

Compilata da:

La Scola Sergio Giuseppe

Iscritto all'albo:

Geometri


Prov. Palermo

N. 4059

Scheda n. 1


Scala 1:200

Piano Terra h = cm 270

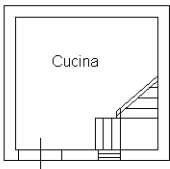

Via Cruillas

Piano Primo h = cm 280

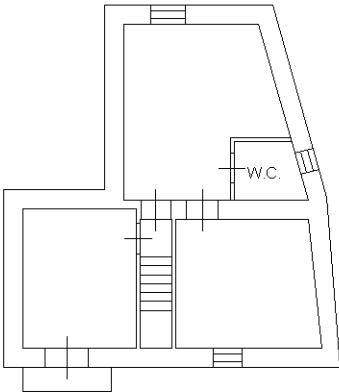

Ultima planimetria in atti