

Vis. tel.




N=5010000

E=1524400

1 Particella: 708

Comune: (PV) TORRE D'ARESE
Scala originale: 1:2000
Dimensione cornice: 534. 000 x 378. 000 m. Protocollo pratica 7254221/2025
Foglio: 1
15-Dic-2025 15:54:26

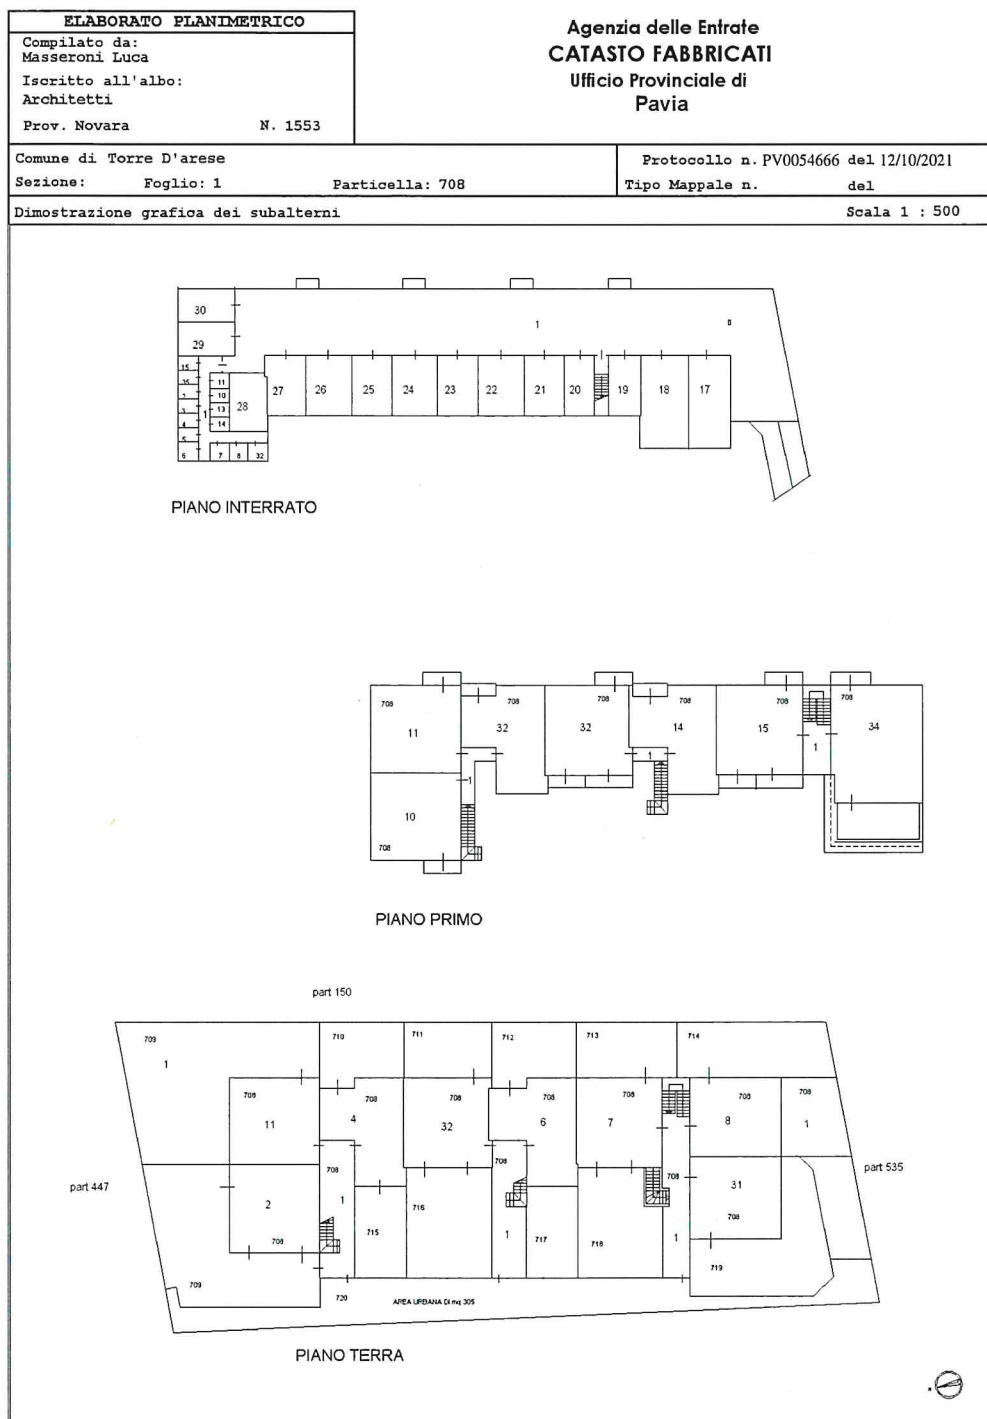

Agenzia del Territorio
CATASTO FABBRICATI
Ufficio Provinciale di
Pavia

Dichiarazione protocollo n. PV0041976 del 16/03/2012

Planimetria di u.i.u. in Comune di Torre D'arese

Via Torre Sopra

civ. 8

Identificativi Catastali:

Sezione:
Foglio: 1
Particella: 708
Subalterno: 2


Compilata da:
Mascheroni Luigi
Iscritto all'albo:
Geometri

Prov. Pavia


N. 3318

Scheda n. 1

Scala 1:200

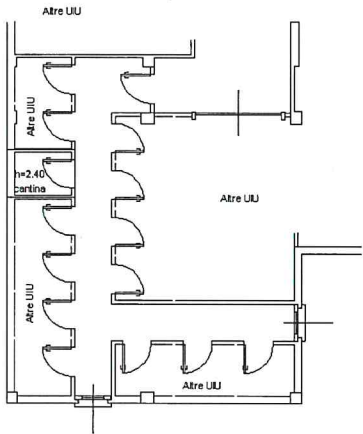

PIANO INTERRATO

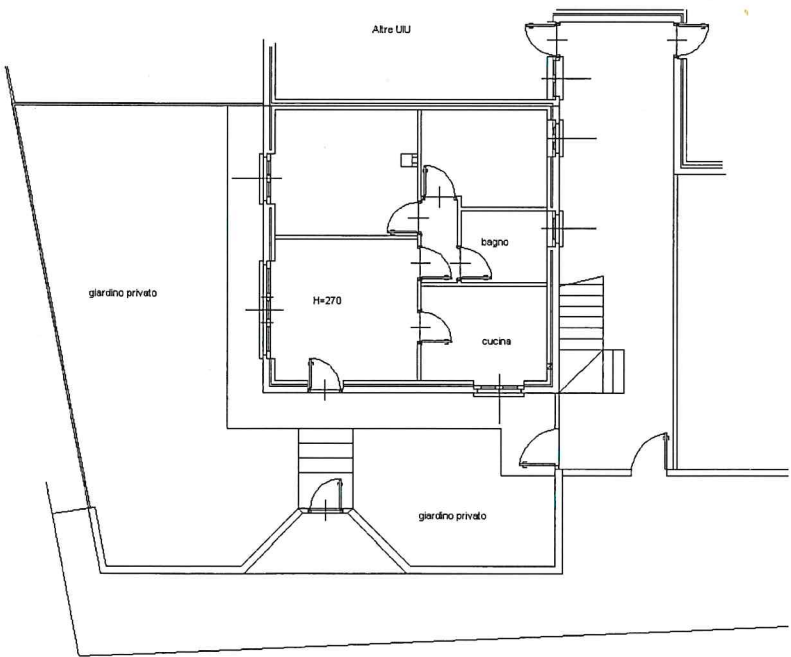

PIANO TERRA

Ultima planimetria in atti

Data: 15/12/2025 - n. T115728 - Richiedente: BRLMFR66M58G388K

Totale schede: 1 - Formato di acquisizione: A4(210x297) - Formato stampa richiesto: A4(210x297)



Catasto dei Fabbricati - Situazione al 15/12/2025 - Comune di TORRE D'ARESE(L.256) - < Foglio 1 - Particella 708 - Subalterno 2 > - Uiu graffiata
VIA TORRE SOPRA n. 8 Piano T-S1

Agenzia del Territorio
CATASTO FABBRICATI
Ufficio Provinciale di
Pavia

Dichiarazione protocollo n. 000257318 del 08/10/2003

Planimetria di u.i.u. in Comune di Torre D'arese
Via Torre Sopra


civ. SNC

Identificativi Catastali:
Sezione:
Foglio: 1
Particella: 708
Subalterno: 26

Compilata da:
Mascheroni Luigi
Iscritto all'albo:
Geometri
Prov. Pavia

N. 3318

Scheda n. 1 Scala 1:200

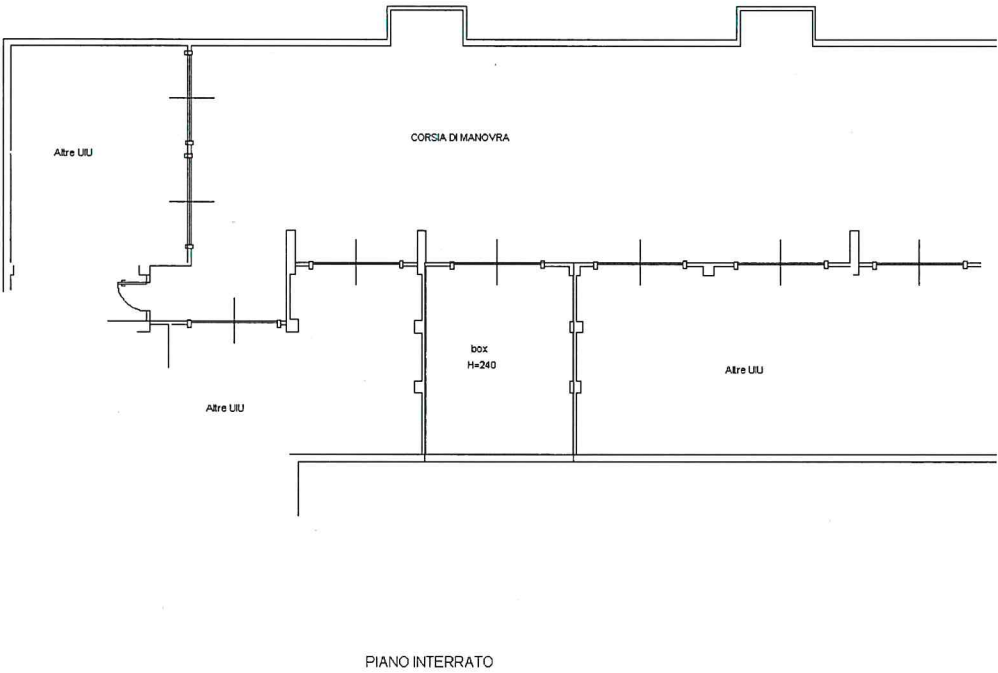

Ultima planimetria in atti

Data: 26/01/2026 - n. T81756 - Richiedente: BRLMFR66M58G388K

Totale schede: 1 - Formato di acquisizione: A4(210x297) - Formato stampa richiesto: A4(210x297)



Catasto dei Fabbricati - Situazione al 26/01/2026 - Comune di TORRE D'ARESE(1.256) - < Foglio 1 - Particella 708 - Subalterno 26 >
VIA TORRE SOPRA n. 4-6-8 Piano S1