

Agenzia del Territorio
CATASTO FABBRICATI
Ufficio Provinciale di
Milano

Dichiarazione protocollo n. MI0678362 del 13/09/2012

Planimetria di u.i.u. in Comune di Brugherio

Via Ghirlanda

civ. 19

Identificativi Catastali:

Sezione:

Foglio: 29

Particella: 50

Subalterno: 723

Compilata da:

Cartaginese Cesare Alberto

Iscritto all'albo:

Geometri

Prov. Milano


N. 9216

Scheda n. 1

Scala 1:200

PIANO INTERRATO

H: 2.50 MT.

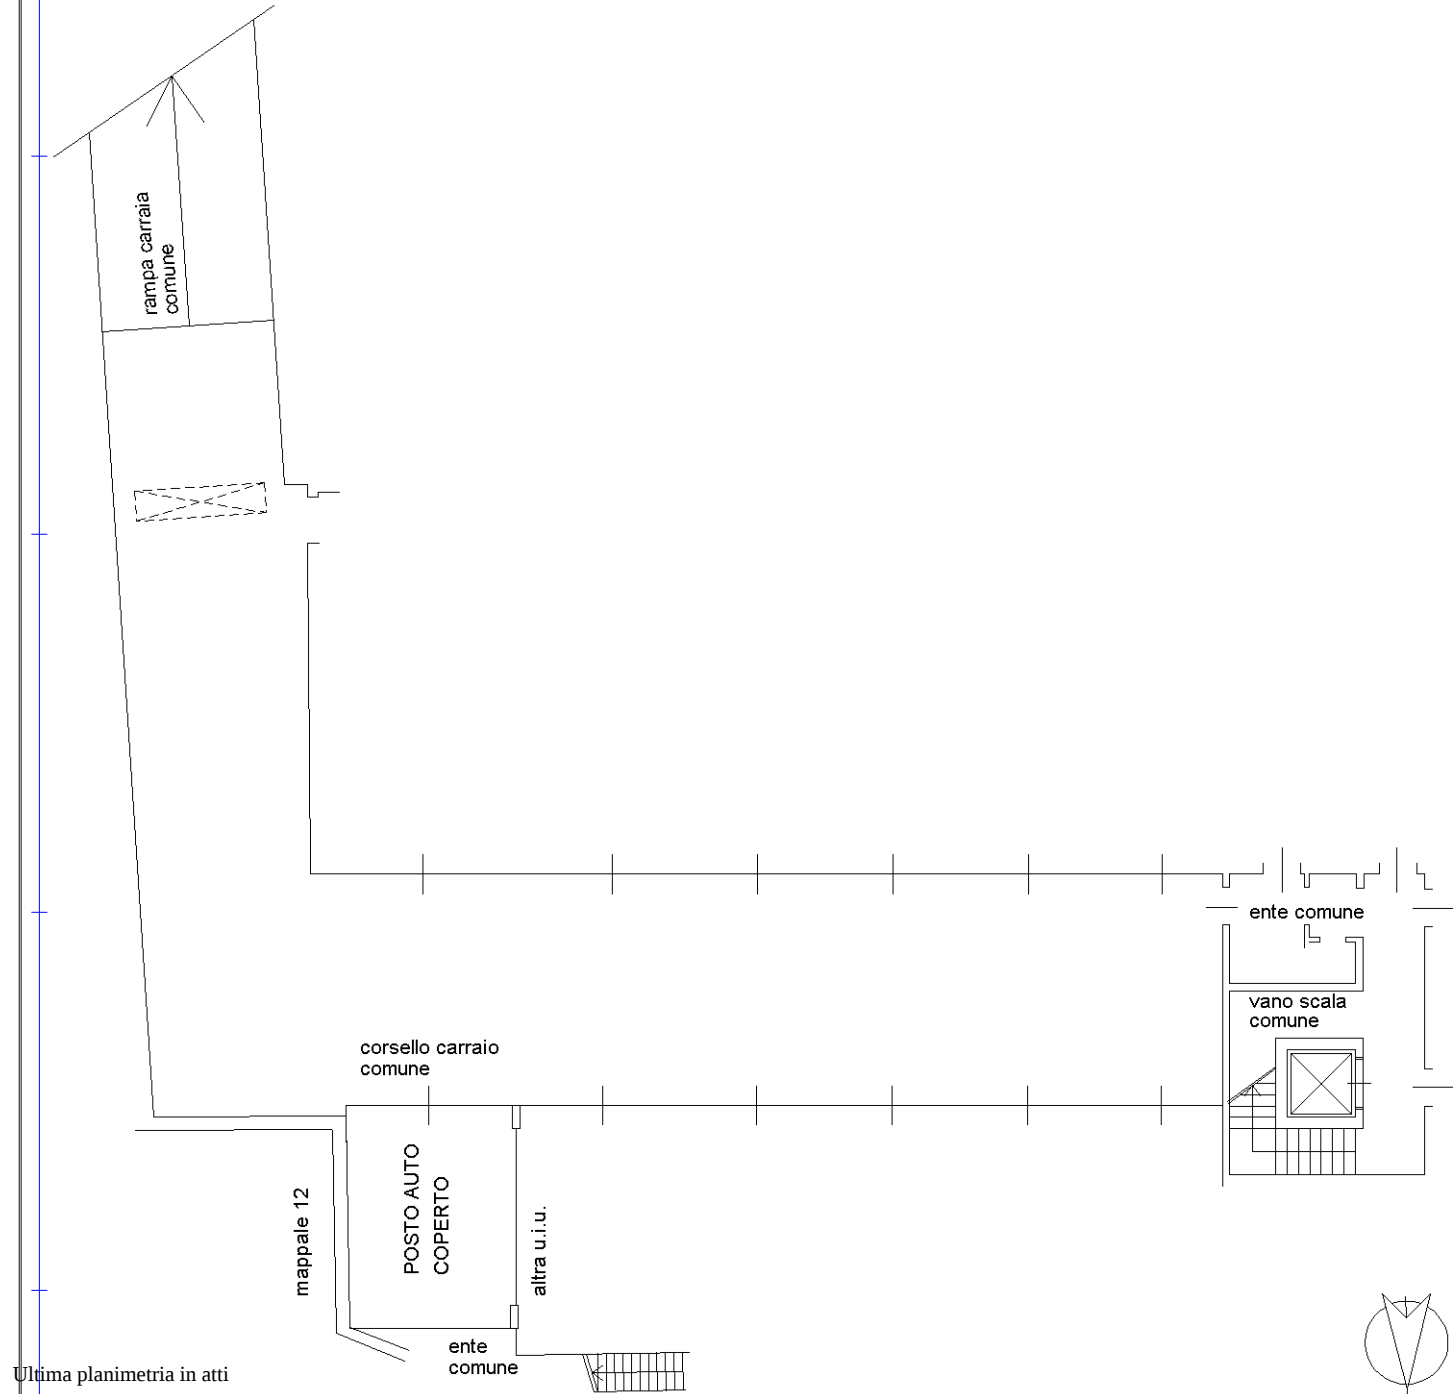

Ultima planimetria in atti