

Allegato 3

PLANIMETRIA CATASTALE

Agenzia delle Entrate
CATASTO FABBRICATI
Ufficio Provinciale di
Messina

Dichiarazione protocollo n. ME0059903 del 03/04/2025

Comune di Milazzo

Via San Giovanni

civ. 153

Identificativi Catastali:

Sezione:

Foglio: 6

Particella: 120

Subalterno: 5

Compilata da:

Piazza Giulio

Iscritto all'albo:

Ingegneri

Prov. Messina

N. 3617


Planimetria

Scheda n. 1


Scala 1:200

PIANO PRIMO

H 2.75

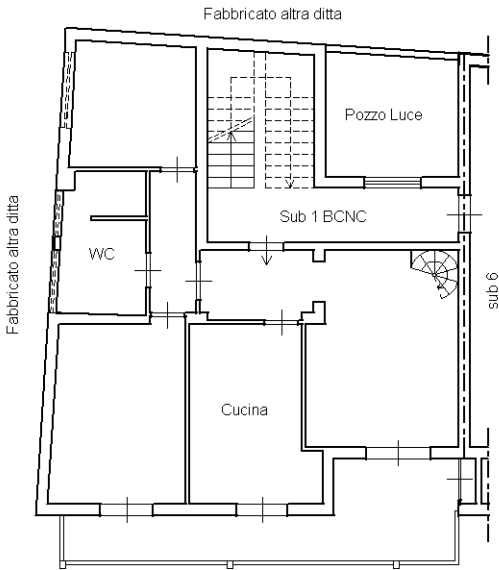

PIANO SECONDO (SOTTOTETTO)

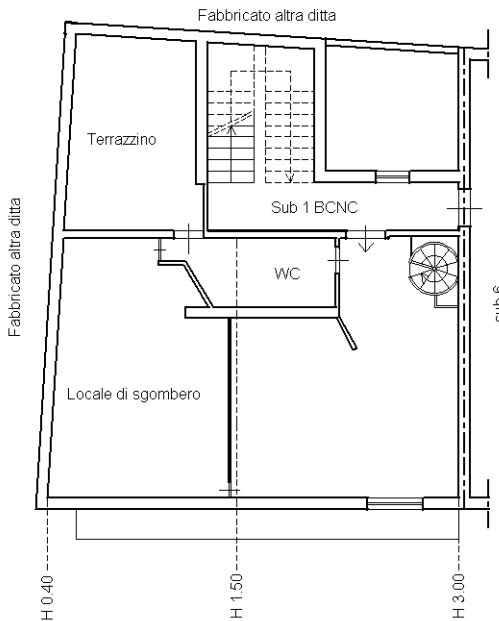

Ultima planimetria in atti