



ELABORATO PLANIMETRICO		Agenzia del Territorio	
Compilato da: Canavese Gianni		CATASTO FABBRICATI	
Iscritto all'albo: Geometri		Ufficio Provinciale di	
Prov. Mondovi ' N. 00461		Cuneo	
Comune di Ceva		Protocollo n. CN0107122 del 10/05/2013	
Sezione: Foglio: 7	Particella: 123	Tipo Mappale n. 6416 del 15/10/1996	
Dimostrazione grafica dei subalterni		Scala 1 : 500	

PIANO TERRA

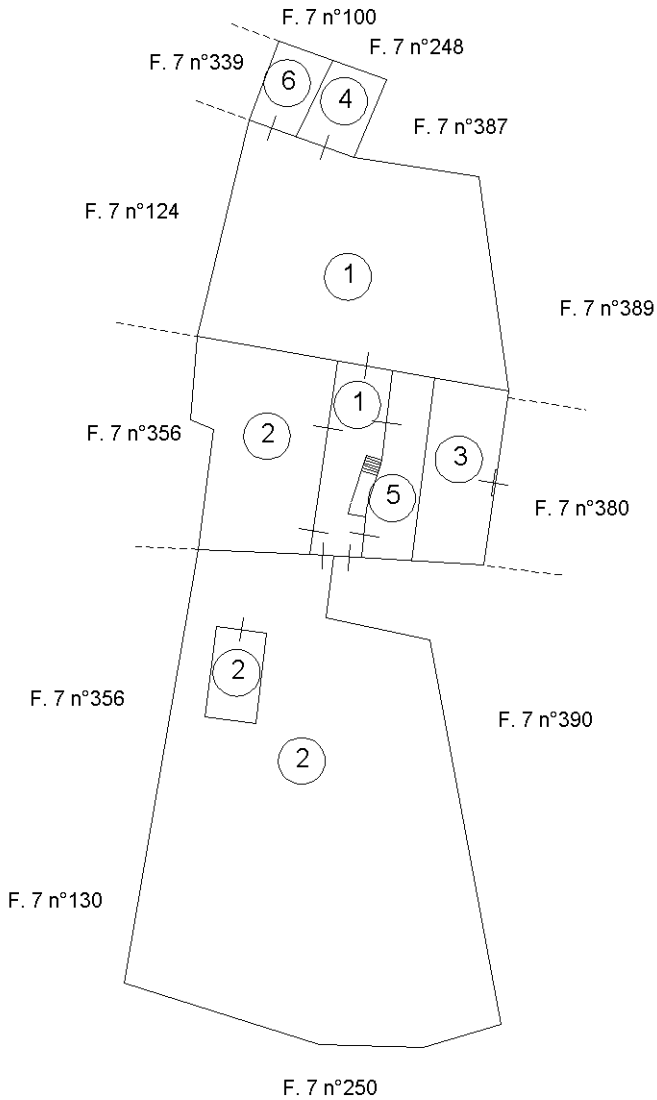

PIANO PRIMO

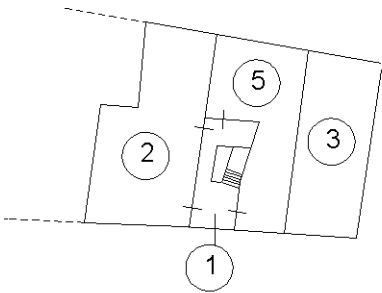

Ultima planimetria in atti