

Agenzia del Territorio
CATASTO FABBRICATI
Ufficio Provinciale di
Cuneo

Dichiarazione protocollo n. CN0107121 del 10/05/2013

Planimetria di u.i.u. in Comune di Ceva

Regione Mazzone

civ.

Identificativi Catastali:

Sezione:

Foglio: 7

Particella: 412

Subalterno: 1

Compilata da:

Canavese Gianni

Iscritto all'albo:

Geometri


Prov. Mondovi '

N. 00461


Scheda n. 1

Scala 1:200

PIANO TERRA

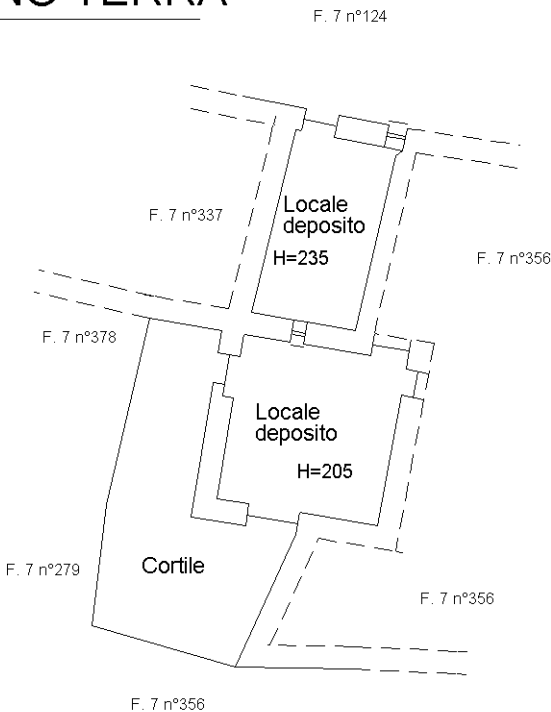


PIANO PRIMO

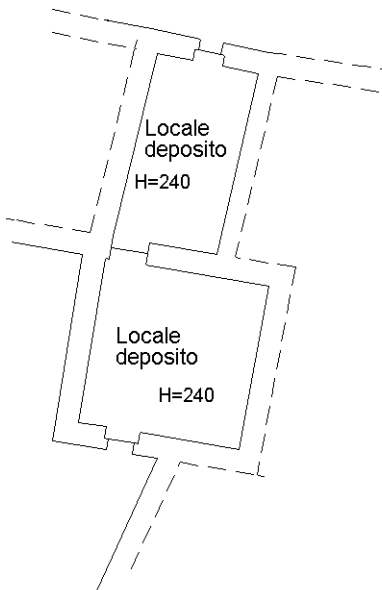

PIANO SECONDO

Hm=215

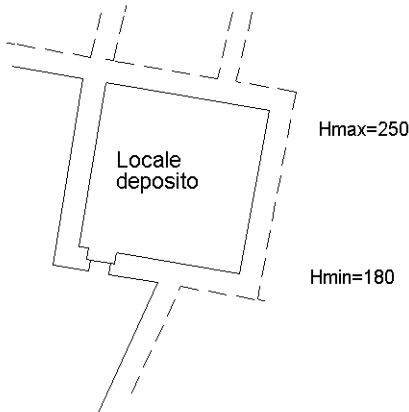

Ultima planimetria in atti

Data: 24/06/2024 - n. T264621 - Richiedente: FCCGPP68E21C589S

Totale schede: 1 - Formato di acquisizione: A4(210x297) - Formato stampa richiesto: A4(210x297)

