

Allegato n° 2 - Rilievi metrici

Agenzia del Territorio
CATASTO FABBRICATI
Ufficio Provinciale di
Napoli

Dichiarazione protocollo n. NA0271815del 26/03/2008

Planimetria di u.i.u. in Comune di Napoli

Via Traccia

civ. 57

Identificativi Catastali:

Sezione: VIC

Foglio: 6

Particella: 203

Subalterno: 5

Compilata da:

Trivani Giovanni

Iscritto all'albo:

Periti Edili

Prov. Napoli

N. 2013


Scheda n. 1

Scala 1:100

PIANO TERRA

Via Comunale Macello

LOTTO UNICO

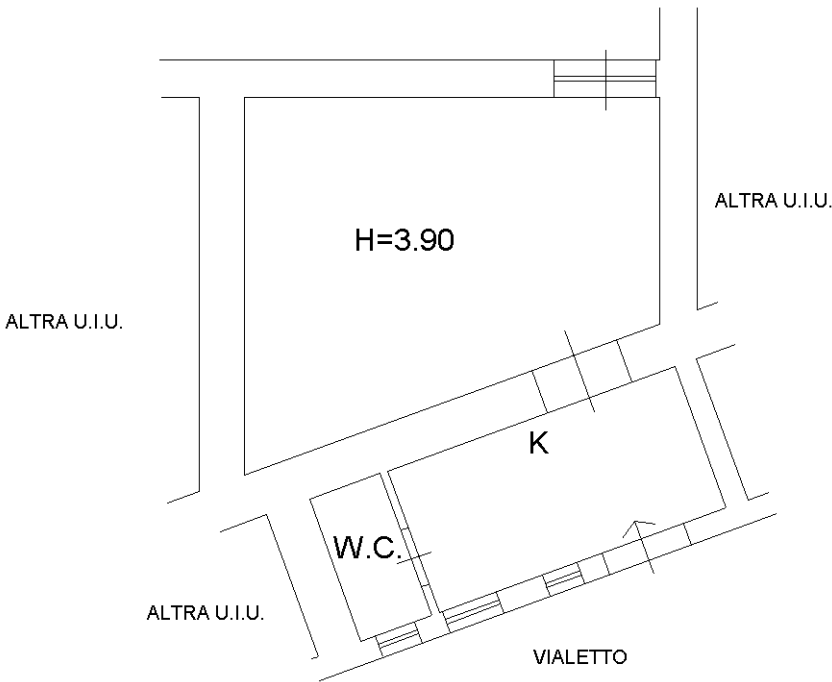

Traversa I Macello

Superficie commerciale
Abitazione = mq 44,00