
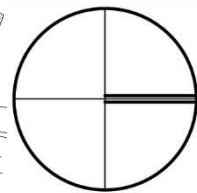


LUISAGO - CO
Via Alcide De Gasperi 1
LUISAGO Foglio 1 Mappale 118 – 1083
ESTRATTO DALLA MAPPA DI LUISAGO

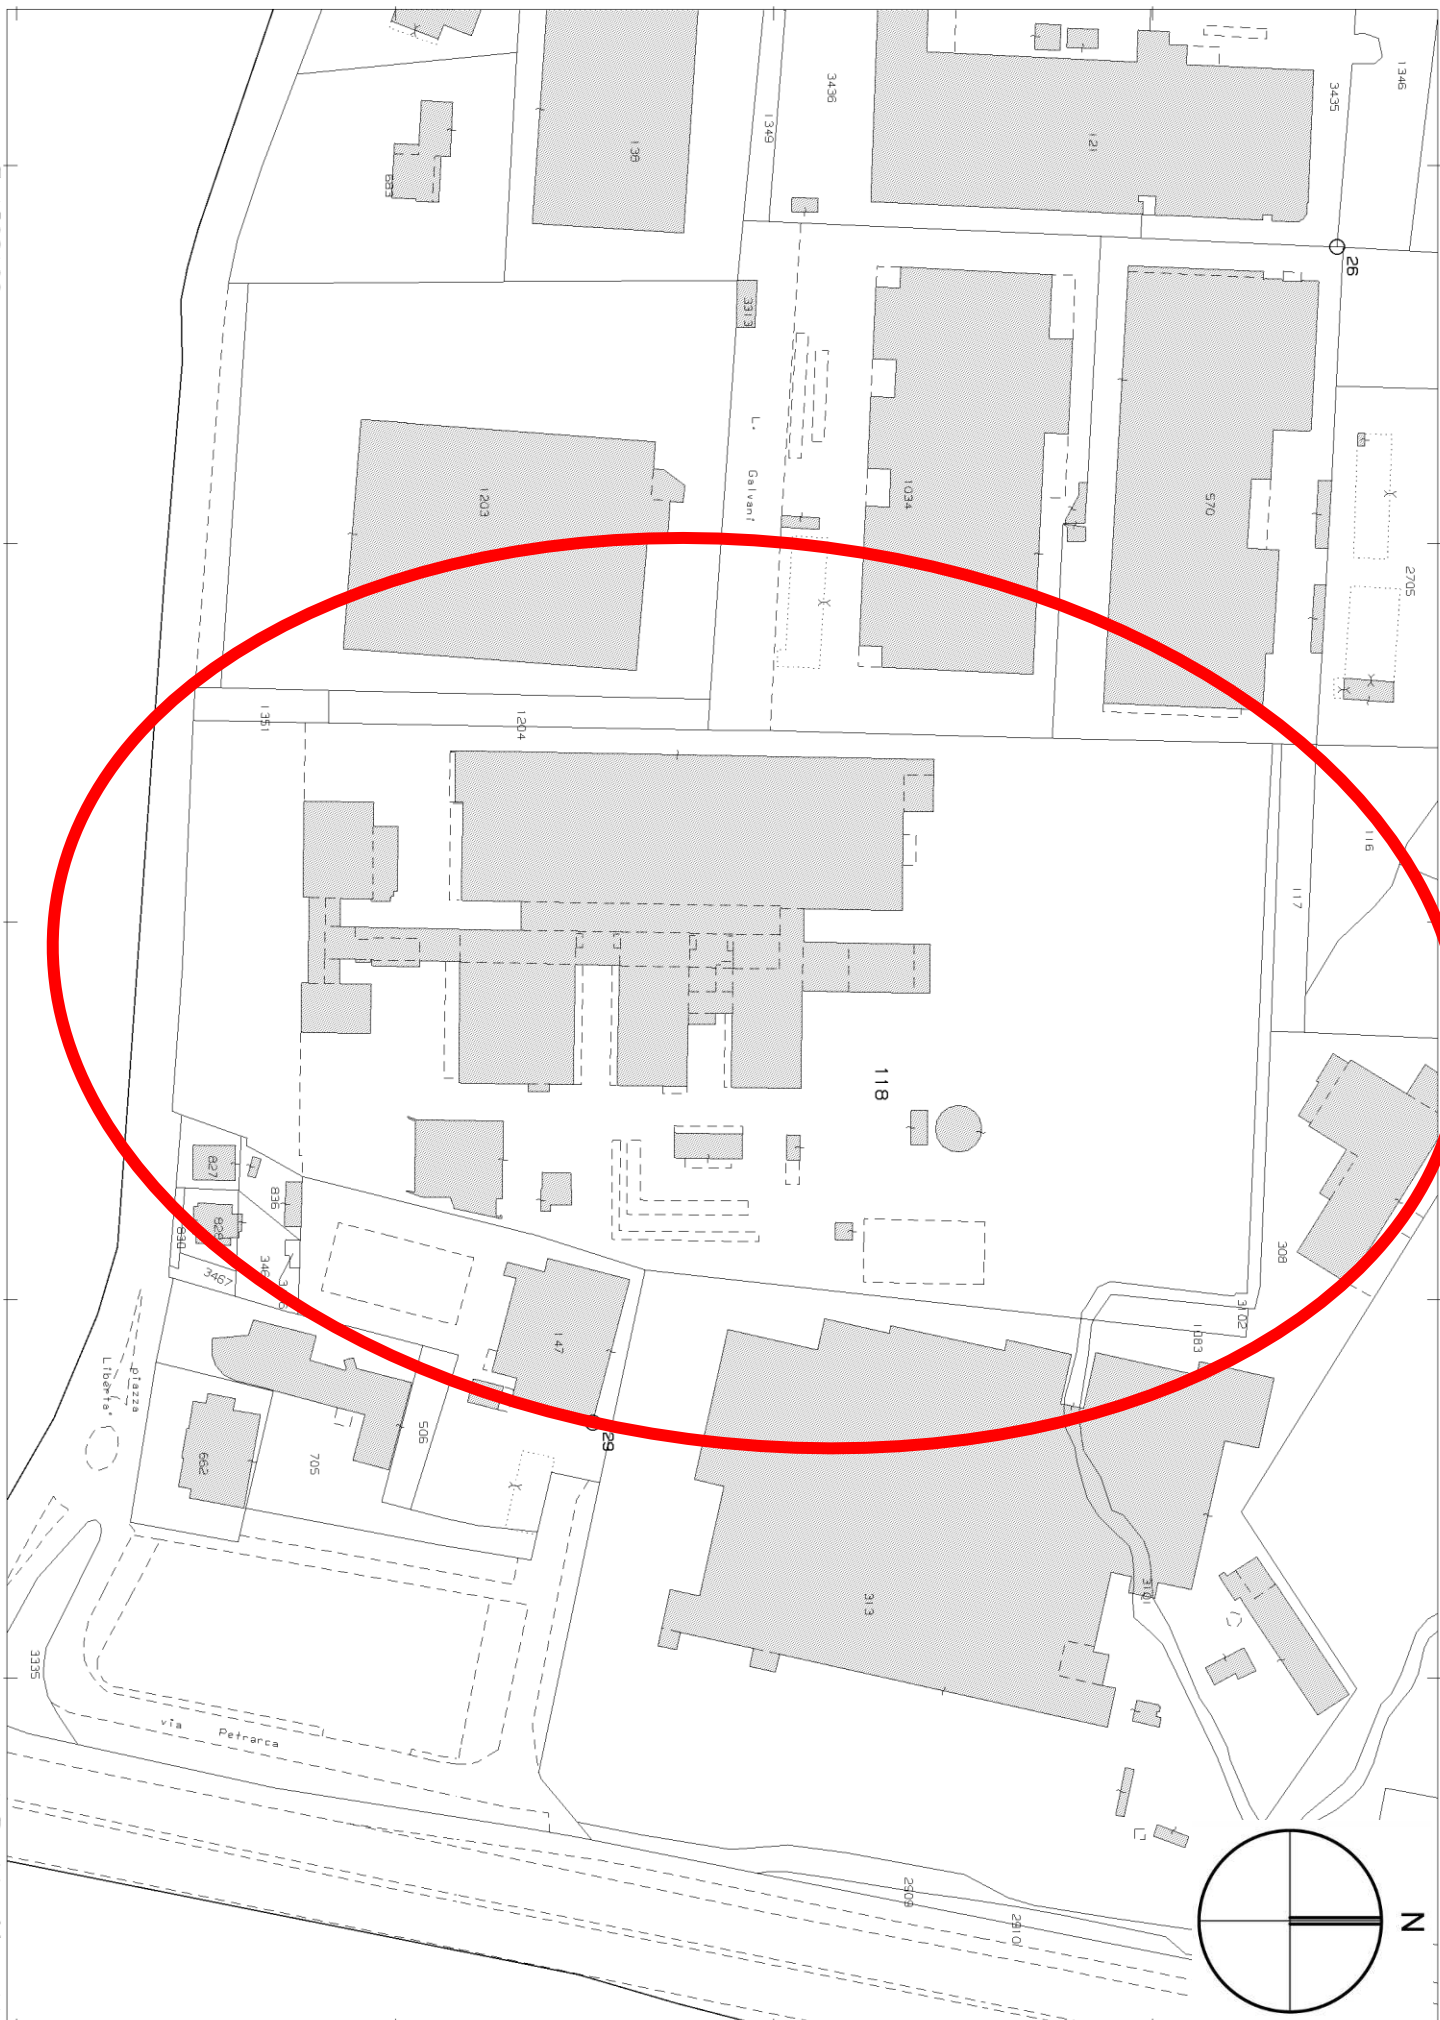

LUISAGO - CO
Via Alcide De Gasperi 1
LUISAGO Foglio 1 Mappale 118

ELABORATO PLANIMETRICO

Agenzia delle Entrate
CATASTO FABBRICATI
Ufficio provinciale di

Como

Scala 1:1000

n. 1


Dichiarazione protocollo n. CO0056443 del 09/05/2017
Planimetria di u.i.u. in Comune di Luisago
Via Alcide De Gasperi

civ. 1

Identificativi Catastali:
Sezione: 2
Foglio: 2
Particella: 118
Subalterno: 703

Compilata da:
Maggiore Andrea
Iscritto all'albo:
Geometri
Prov. Como

N. 2897

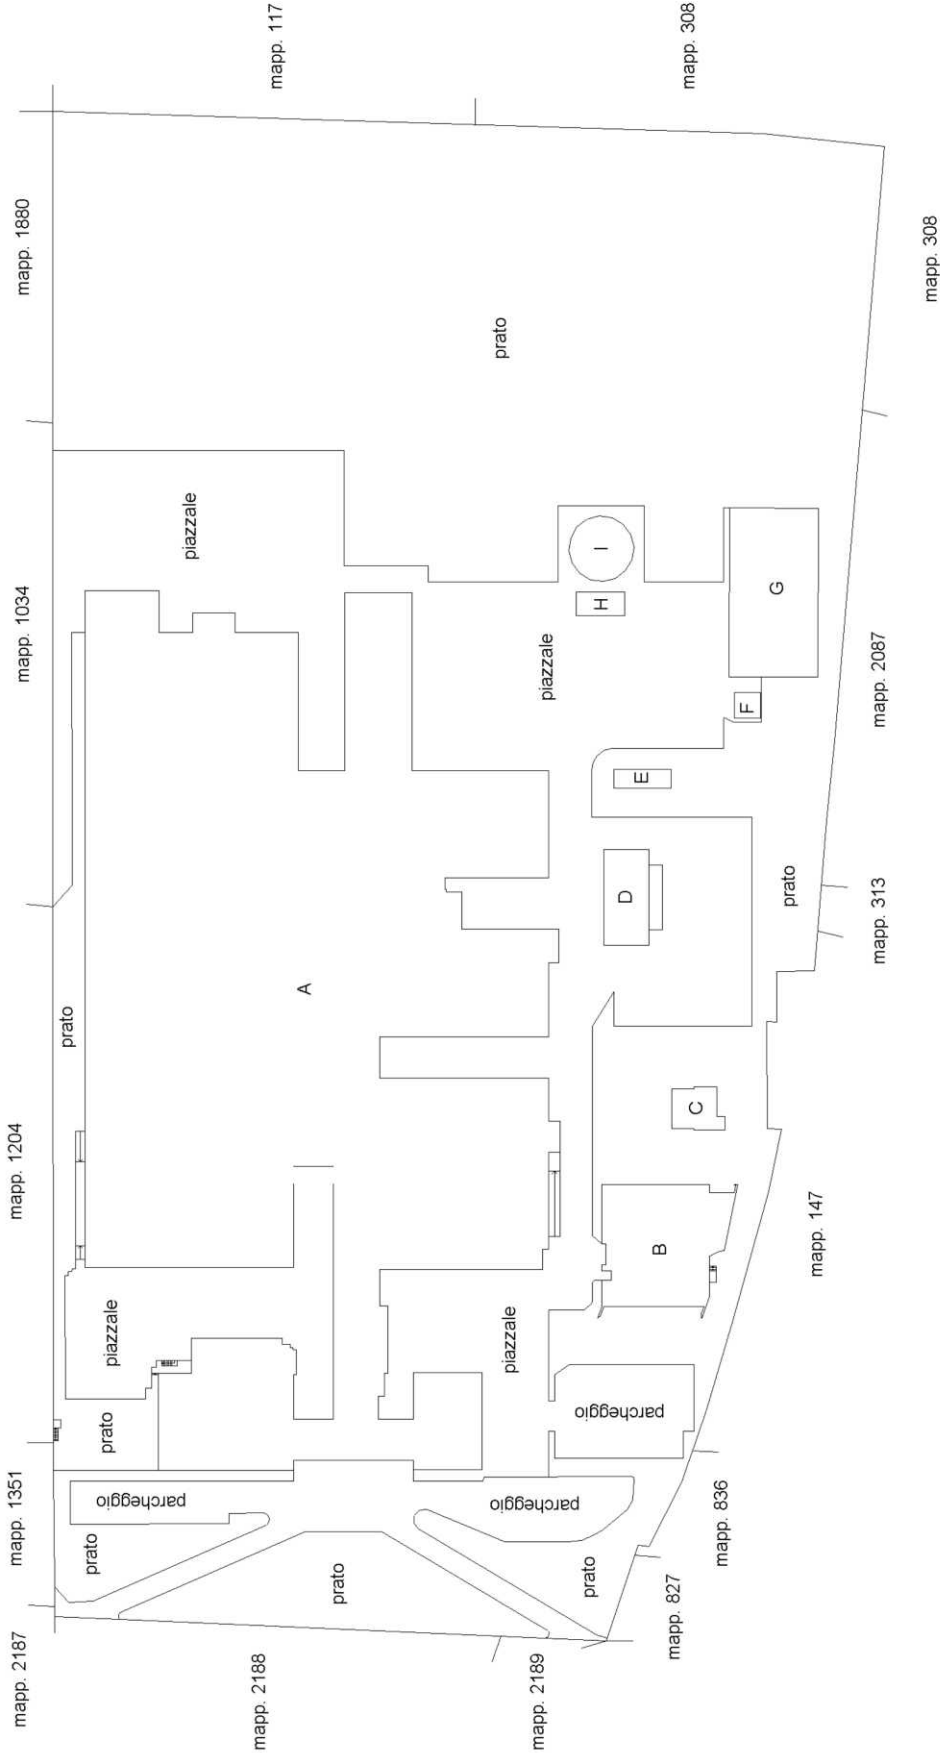

PIANO TERRA



LUISAGO - CO
Via Alcide De Gasperi 1
LUISAGO Foglio 1 Mappale 118 sub 703

PLANIMETRIA OPIFICIO
CORPO A

Agenzia delle Entrate
CATASTO FABBRICATI
Ufficio provinciale di

Como

Dichiarazione protocollo n. CO0056443 del 09/05/2017
Planimetria di u.i.u. in Comune di Luisago
Via Alcide De Gasperi

civ. 1


Identificativi Catastali:
Sezione: 2
Foglio: 2
Particella: 118
Subalterno: 703

Compilata da:
Maggiore Andrea
Iscritto all'albo:
Geometri
Prov. Como

N. 2897

Scala 1: 500

n. 2

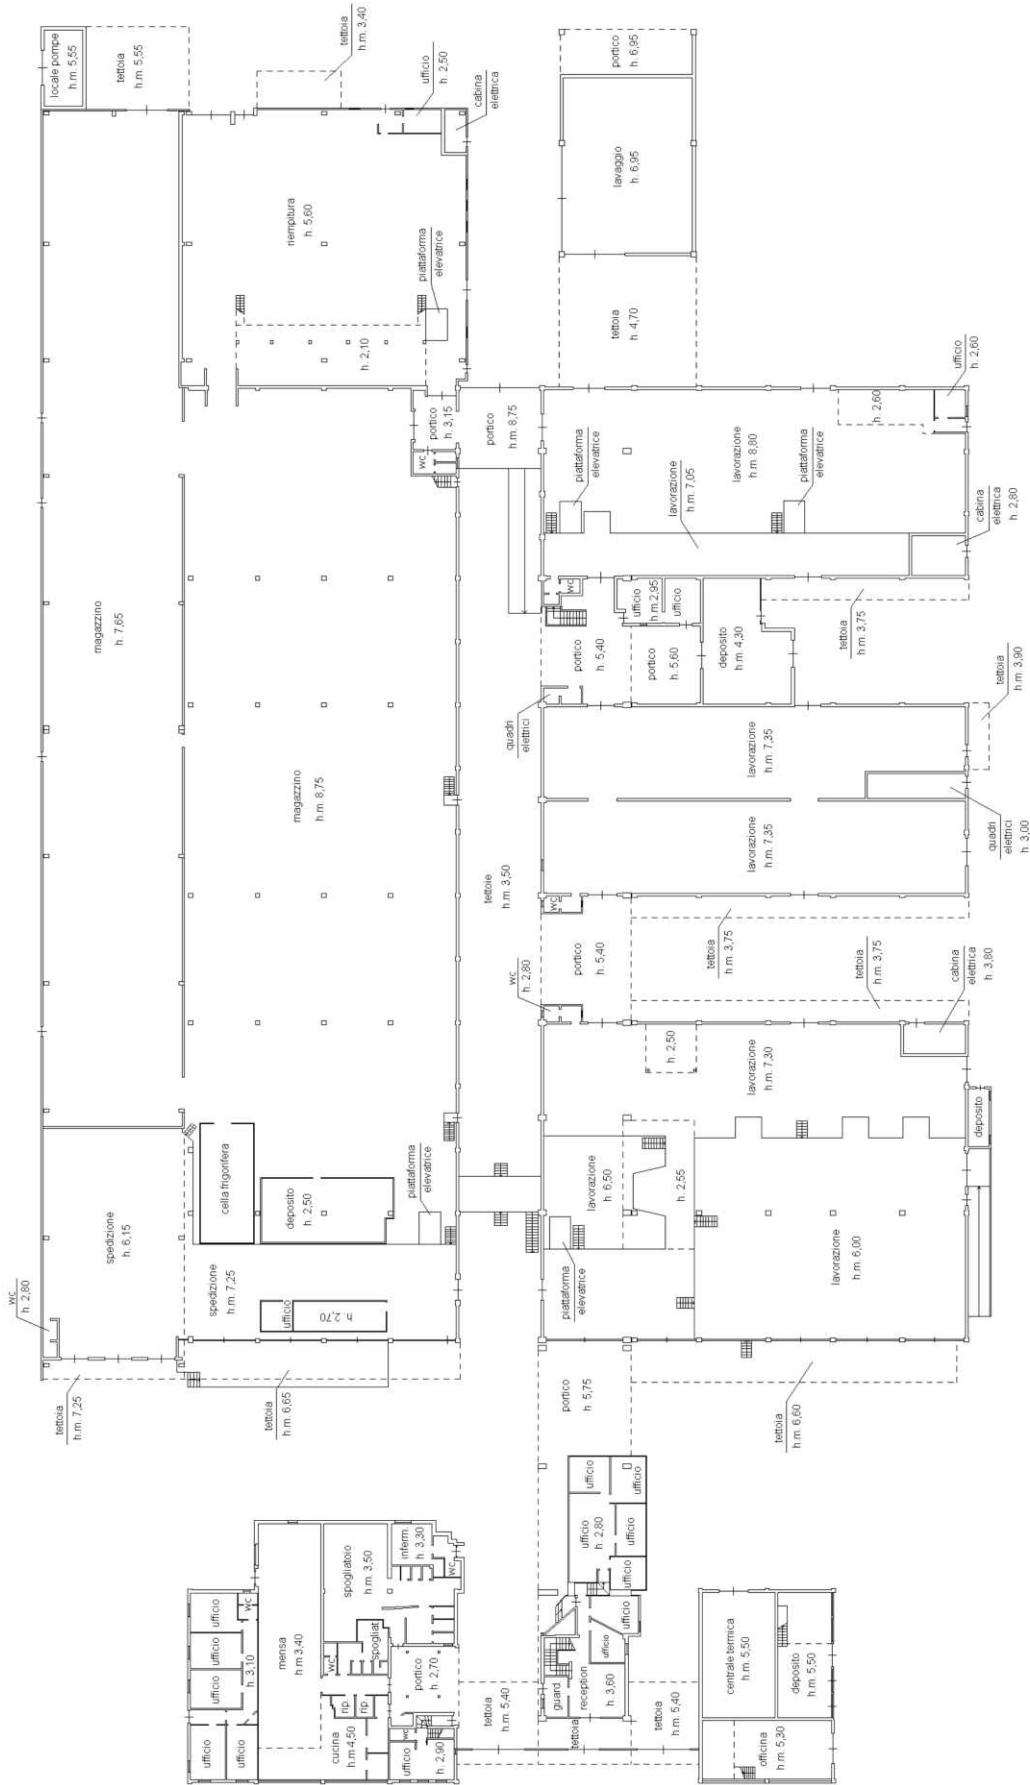

FABBRICATO "A"
PIANO TERRA
H.m. 6,00 m



Agenzia delle Entrate
CATASTO FABBRICATI
Ufficio provinciale di
Como


Dichiarazione protocollo n. CO0056443 del 09/05/2017
Planimetria di u.i.u. in Comune di Luisago
Via Alcide De Gasperi

Identificativi Catastali:
Sezione: Foglio: 2
Particella: 118
Subalterno: 703

Compilata da:
Maggiore Andrea
Iscritto all'albo:
Geometri
Prov. Como

Scala 1: 500

N. 2897

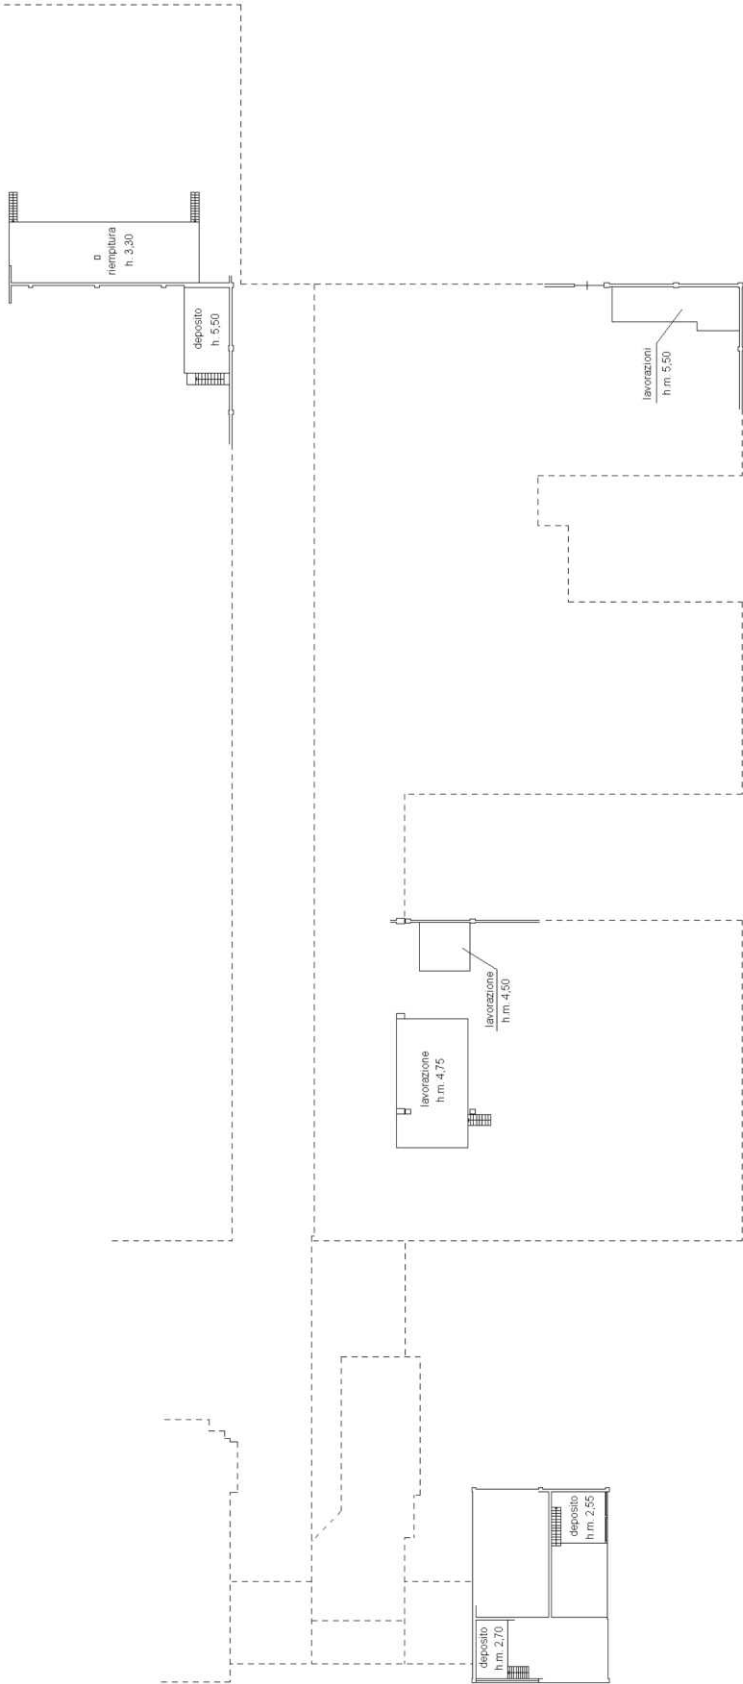

FABBRICATO "A"
PIANO PRIMO SOPPALCATO



Agenzia delle Entrate
CATASTO FABBRICATI
Ufficio provinciale di
Como

Dichiarazione protocollo n. CO0056443 del 09/05/2017
Planimetria di u.i.u. in Comune di Luisago
Via Alcide De Gasperi


Identificativi Catastali:
Sezione:
Foglio: 2
Particella: 118
Subalterno: 703

Compilata da:
Maggiore Andrea
Iscritto all'albo:
Geometri
Prov. Como
N. 2897


Scala 1: 500

n. 4

civ. 1

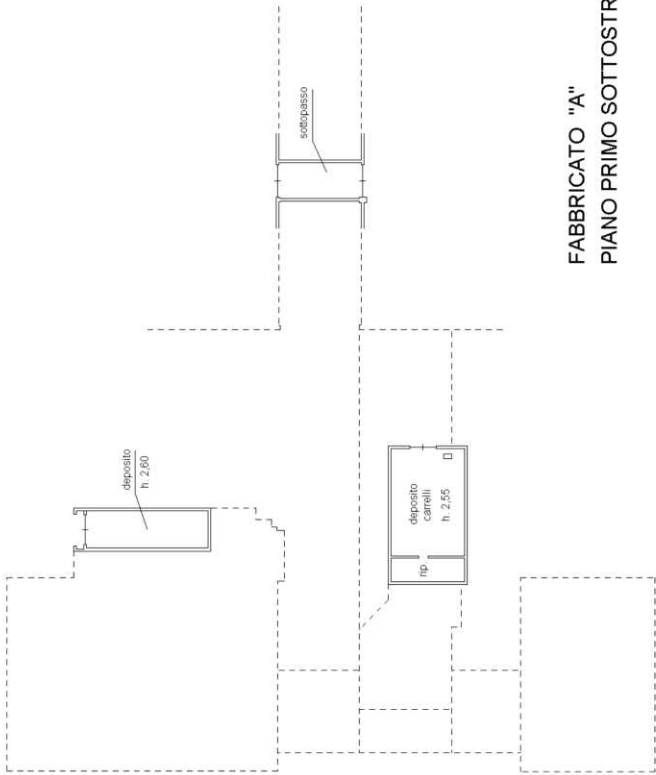

FABBRICATO "A"
PIANO PRIMO SOTTOSTRADA

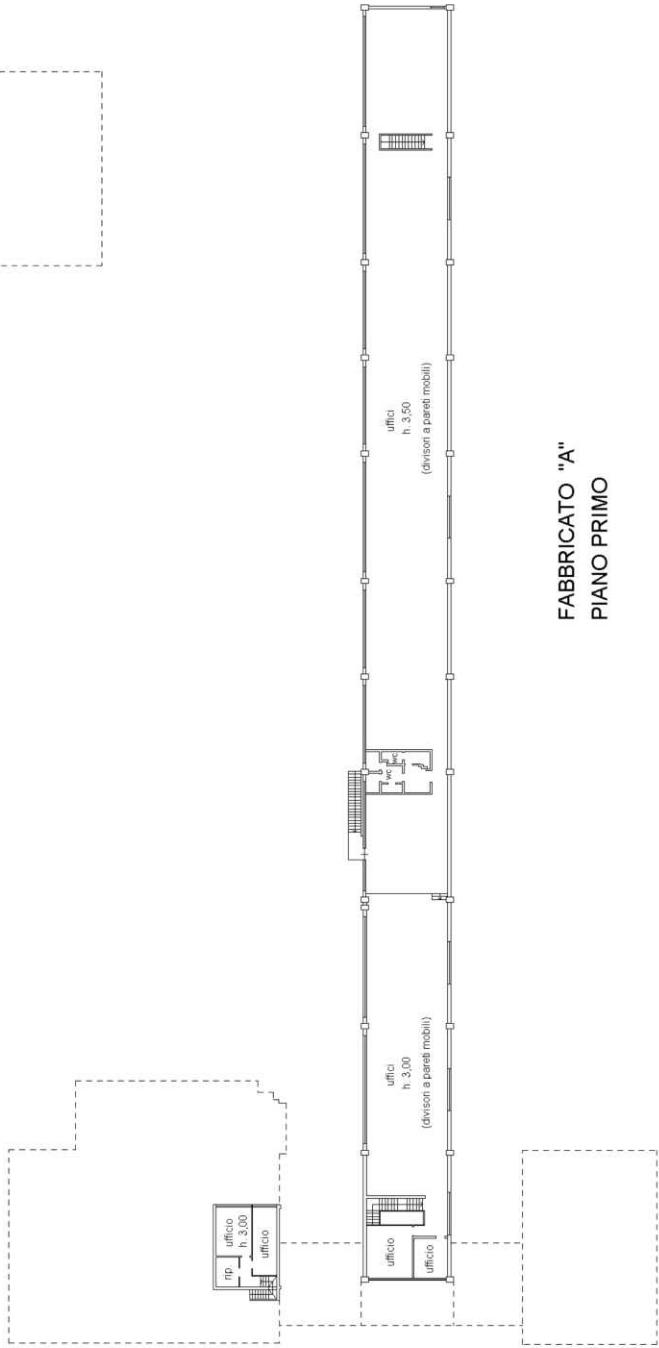

FABBRICATO "A"
PIANO PRIMO

