


01) ELABORATO GRAFICO DEL BENE PIGNORATO

*RILIEVO STATO ATTUALE*

*Scala 1:100*

PIANO TERRA

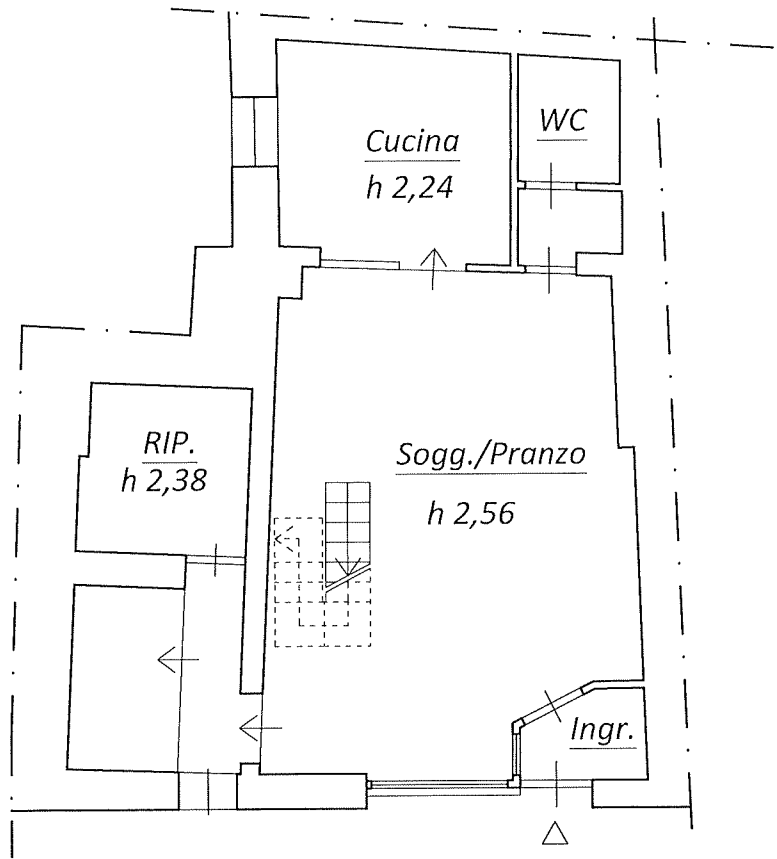

VICOLO DELL' ARCO OSCURO

PIANO PRIMO

