


Appartamento sito in Napoli, Via Nicola Romeo n. 2, LOTTO 1, Scala B, piano terra, int. 1.
Dati N.C.E.U. comune di Napoli: SEZ CHI; Foglio 8; P.Ila 888; Sub 29; Cat. A/2.

Area esterna condominiale al piano S1

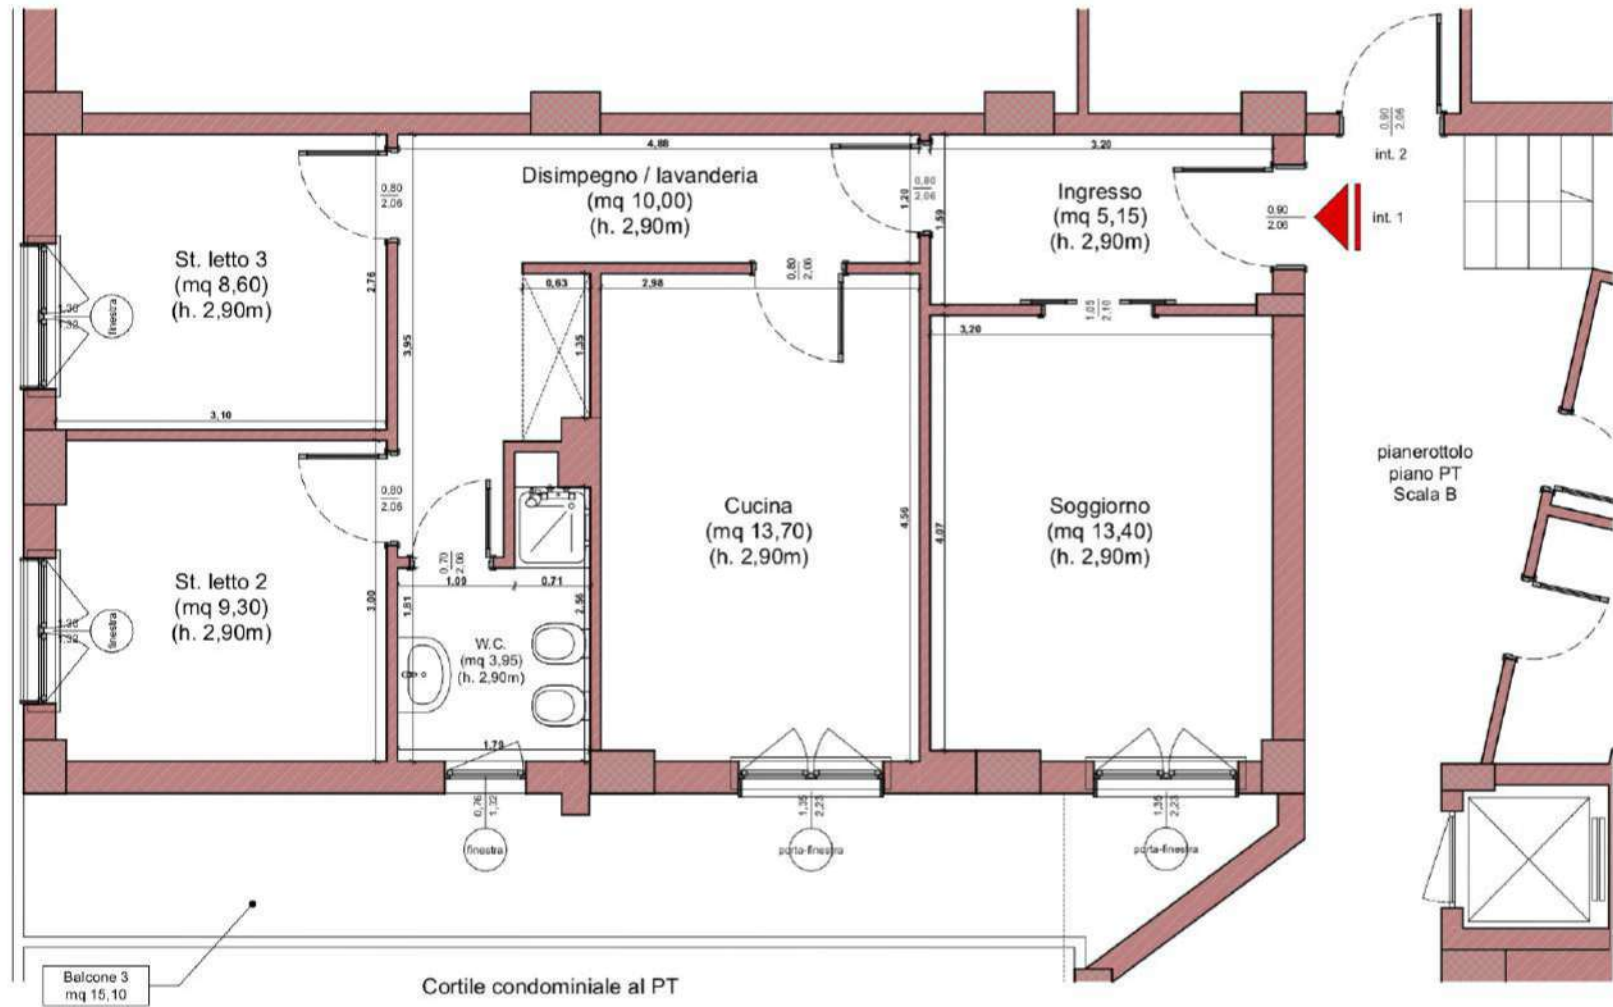

- Sup. Netta Utile Totale**
- Ingresso (mq 5,15)
 - Soggiorno (mq 13,40)
 - Disimpegno / lav. (mq 10,00)
 - Cucina (mq 13,70)
 - W.C. (mq 3,95)
 - St. letto 2 (mq 9,30)
 - St. letto 3 (mq 8,60)

mq 64,00

Sup. Lorda Totale mq 75,00

H. media 2,90 m

Balcone mq 15,10


Sup. Commerciale mq 80,00




RILIEVO STATO REALE DEI LUOGHI
LOTTO 1: Immobile sito in Napoli alla Via Nicola Romeo n. 2, LOTTO 1, appartamento per civile abitazione, al piano terra, Scala B, int. 1. Dati catastali N.C.E.U. Comune di Napoli: SEZ CHI; Fogl. 8; P.Ila. 888, Sub 29, Cat. A/2.

Arch. Luca Di Meglio C.T.U. del Tribunale di Napoli,
Via Consalvo n. 99/H - 80125 Napoli - Tel/fax 081/5935910. Esperto nella procedura di Esec. Immobiliare n. 584/2024 R.G.E., XIV Sez. Civ. TRIB. NAPOLI - promossa da [redacted] G. E. dott. V. Colandrea. contro [redacted]

All. 7.1
TAV 3
Planimetria
Sc. 1:50

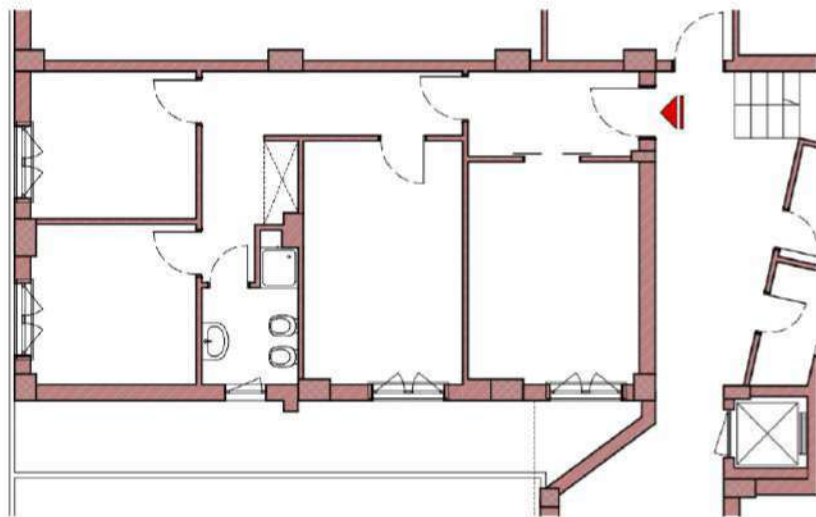

Rilievo stato reale dei luoghi appartamento

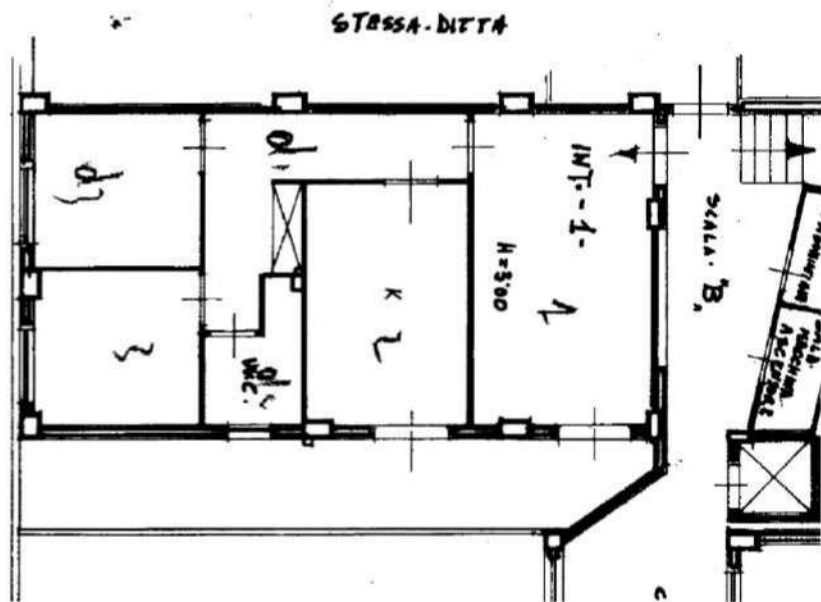

planimetria originaria d'impianto risalente al 19/01/1989