

Agenzia del Territorio
CATASTO FABBRICATI
Ufficio Provinciale di
Varese

Dichiarazione protocollo n. VA0288575 del 17/09/2009

Planimetria di u.i.u. in Comune di Venegono Inferiore

Via Carlo Berra

civ. SNC

Identificativi Catastali:

Sezione:

Foglio: 9

Particella: 5541

Subalterno: 35

Compilata da:
Zuccoli Marco


Iscritto all'albo:
Geometri

Prov. Varese

N. 2617

Scheda n. 1

Scala 1:200

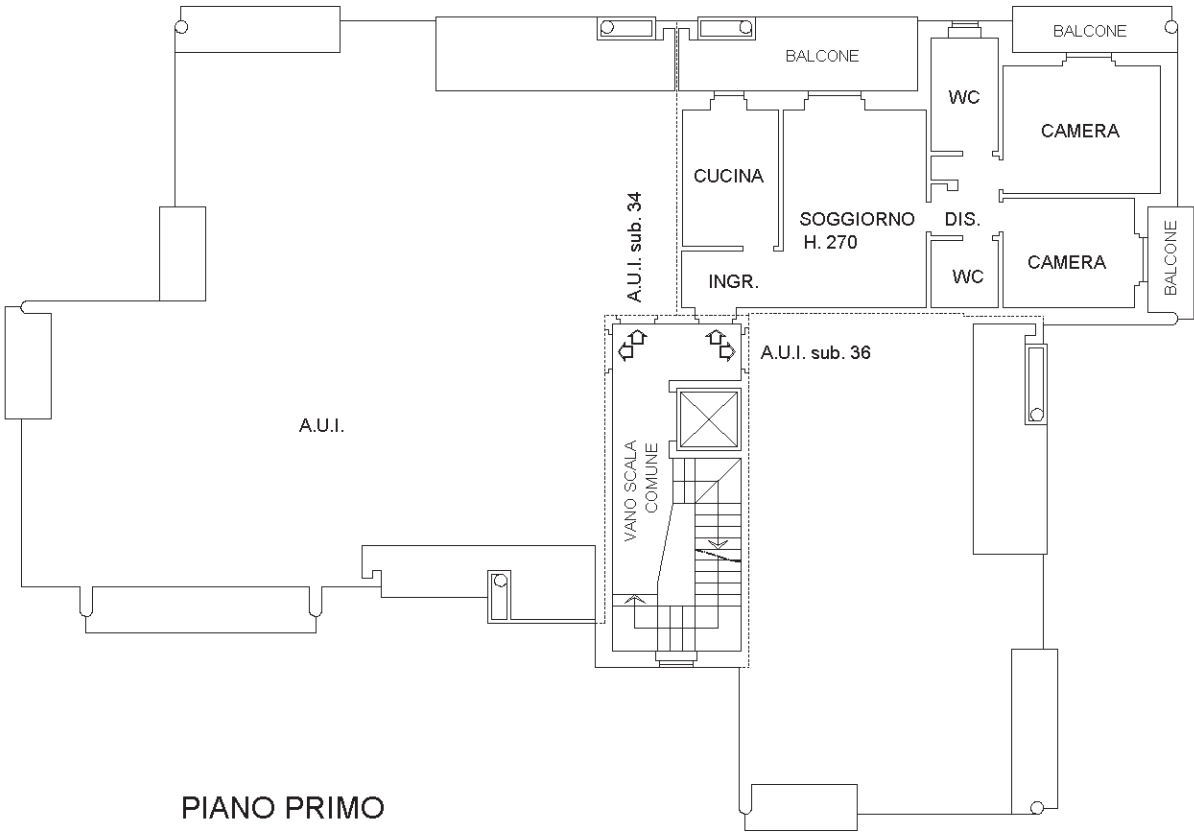

PIANO PRIMO

Ultima planimetria in atti

Data: 06/02/2026 - n. T132103 - Richiedente: LDORRT65H15L682W

Totale schede: 2 - Formato di acquisizione: A4(210x297) - Formato stampa richiesto: A4(210x297)

Agenzia del Territorio
CATASTO FABBRICATI
Ufficio provinciale di
Varese

Dichiarazione protocollo n. VA0288575 del 17/09/2009
Planimetria di u.i.u. in Comune di Venegono Inferiore
Via Carlo Berra civ. SNC

Identificativi Catastali:
Sezione:
Foglio: 9
Particella: 5541
Subalterno: 35


Compilata da:
Zuccoli Marco
Iscritto all'albo:
Geometri
Prov. Varese N. 2617

Ultima planimetria in atti

Data: 06/02/2026 - n. T132103 - Richiedente: LDORRT65H15L682W

Totale schede: 2 - Formato di acquisizione: A3(297x420) - Formato stampa richiesto: A4(210x297)

Scheda 2 Scala 1: 200

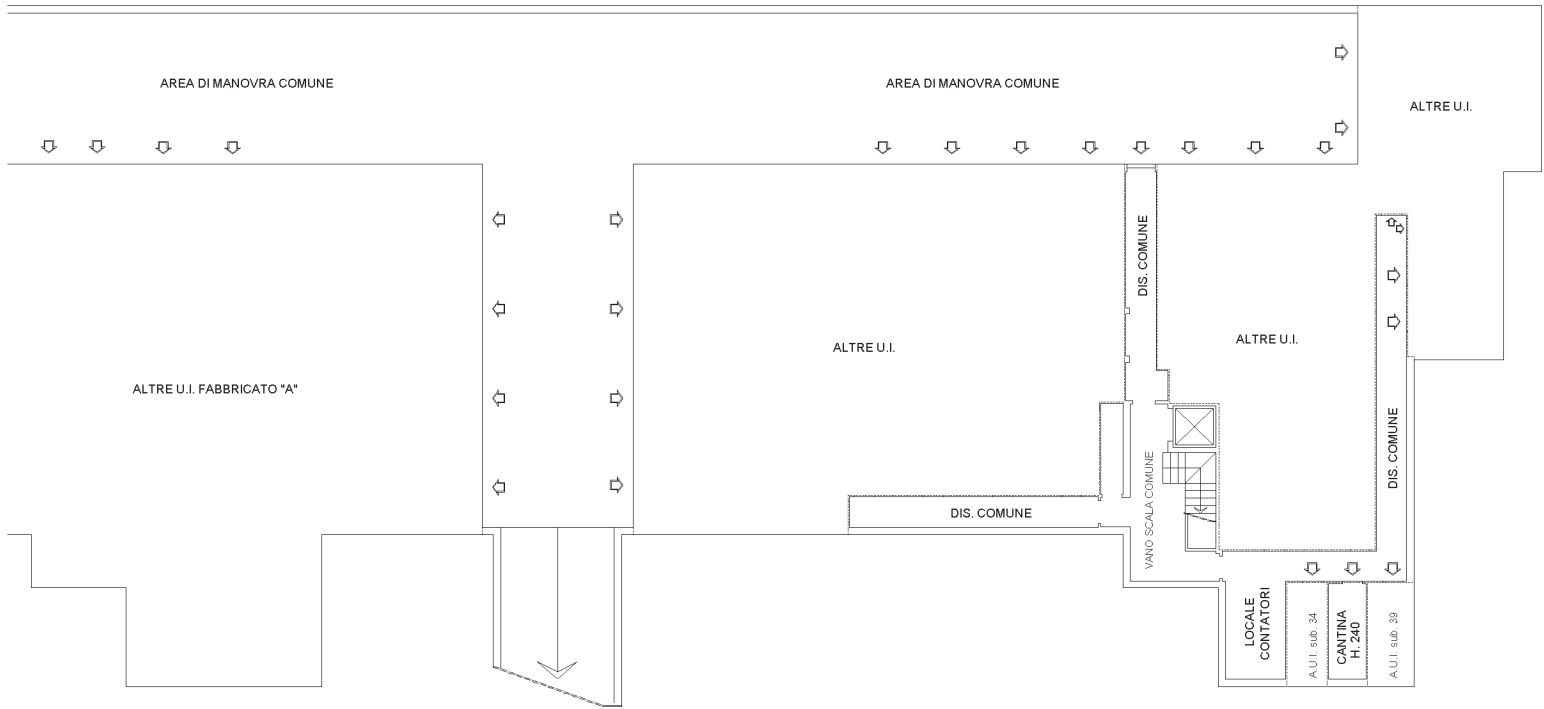

PIANO SEMINTERRATO



10 metri

