

Agenzia del Territorio
CATASTO FABBRICATI
Ufficio Provinciale di
Varese

Dichiarazione protocollo n. VA0288575 del 17/09/2009	
Planimetria di u.i.u. in Comune di Venegono Inferiore	
Via Carlo Berra	
civ. SNC	
Identificativi Catastali:	Compilata da: Zuccoli Marco
Sezione:	Iscritto all'albo: Geometri
Foglio: 9	
Particella: 5541	
Subalterno: 38	Prov. Varese
	N. 2617

Scheda n. 1 Scala 1:200



PIANO SECONDO

Ultima planimetria in atti

Agenzia del Territorio
CATASTO FABBRICATI
Ufficio provinciale di
Varese


Dichiarazione protocollo n. VA0288575 del 17/09/2009
Planimetria di u.i.u. in Comune di Venegono Inferiore
Via Carlo Berra civ. SNC

Identificativi Catastali:
Sezione:
Foglio: 9
Particella: 5541
Subalterno: 38

Compilata da:
Zuccoli Marco
Iscritto all'albo:
Geometri
Prov. Varese N. 2617

Scheda 2
Ultima planimetria in atti
Scala 1: 200

Data: 06/02/2026 - n. T132351 - Richiedente: LDORRT65H15L682W
Totale schede: 2 - Formato di acquisizione: A3(297x420) - Formato stampa richiesto: A4(210x297)

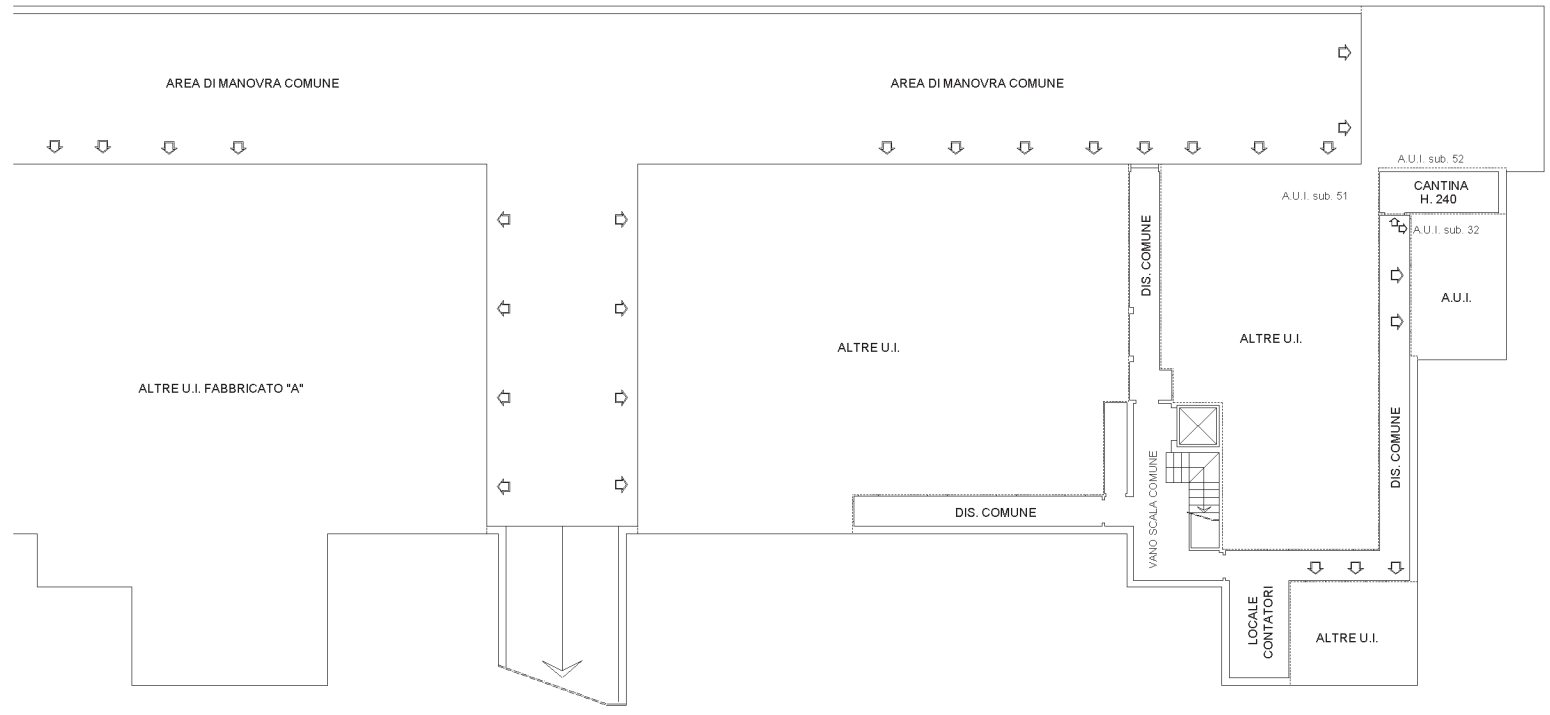

PIANO SEMINTERRATO



10 metri

