


**PLANIMETRIA GENERALE
REDATTA SULLA BASE DELLA MAPPA CATASTALE
DEL FOGLIO 10 DEL COMUNE DI GENZANO (RM)**

Stampa Formato A3 - Scala 1:2000

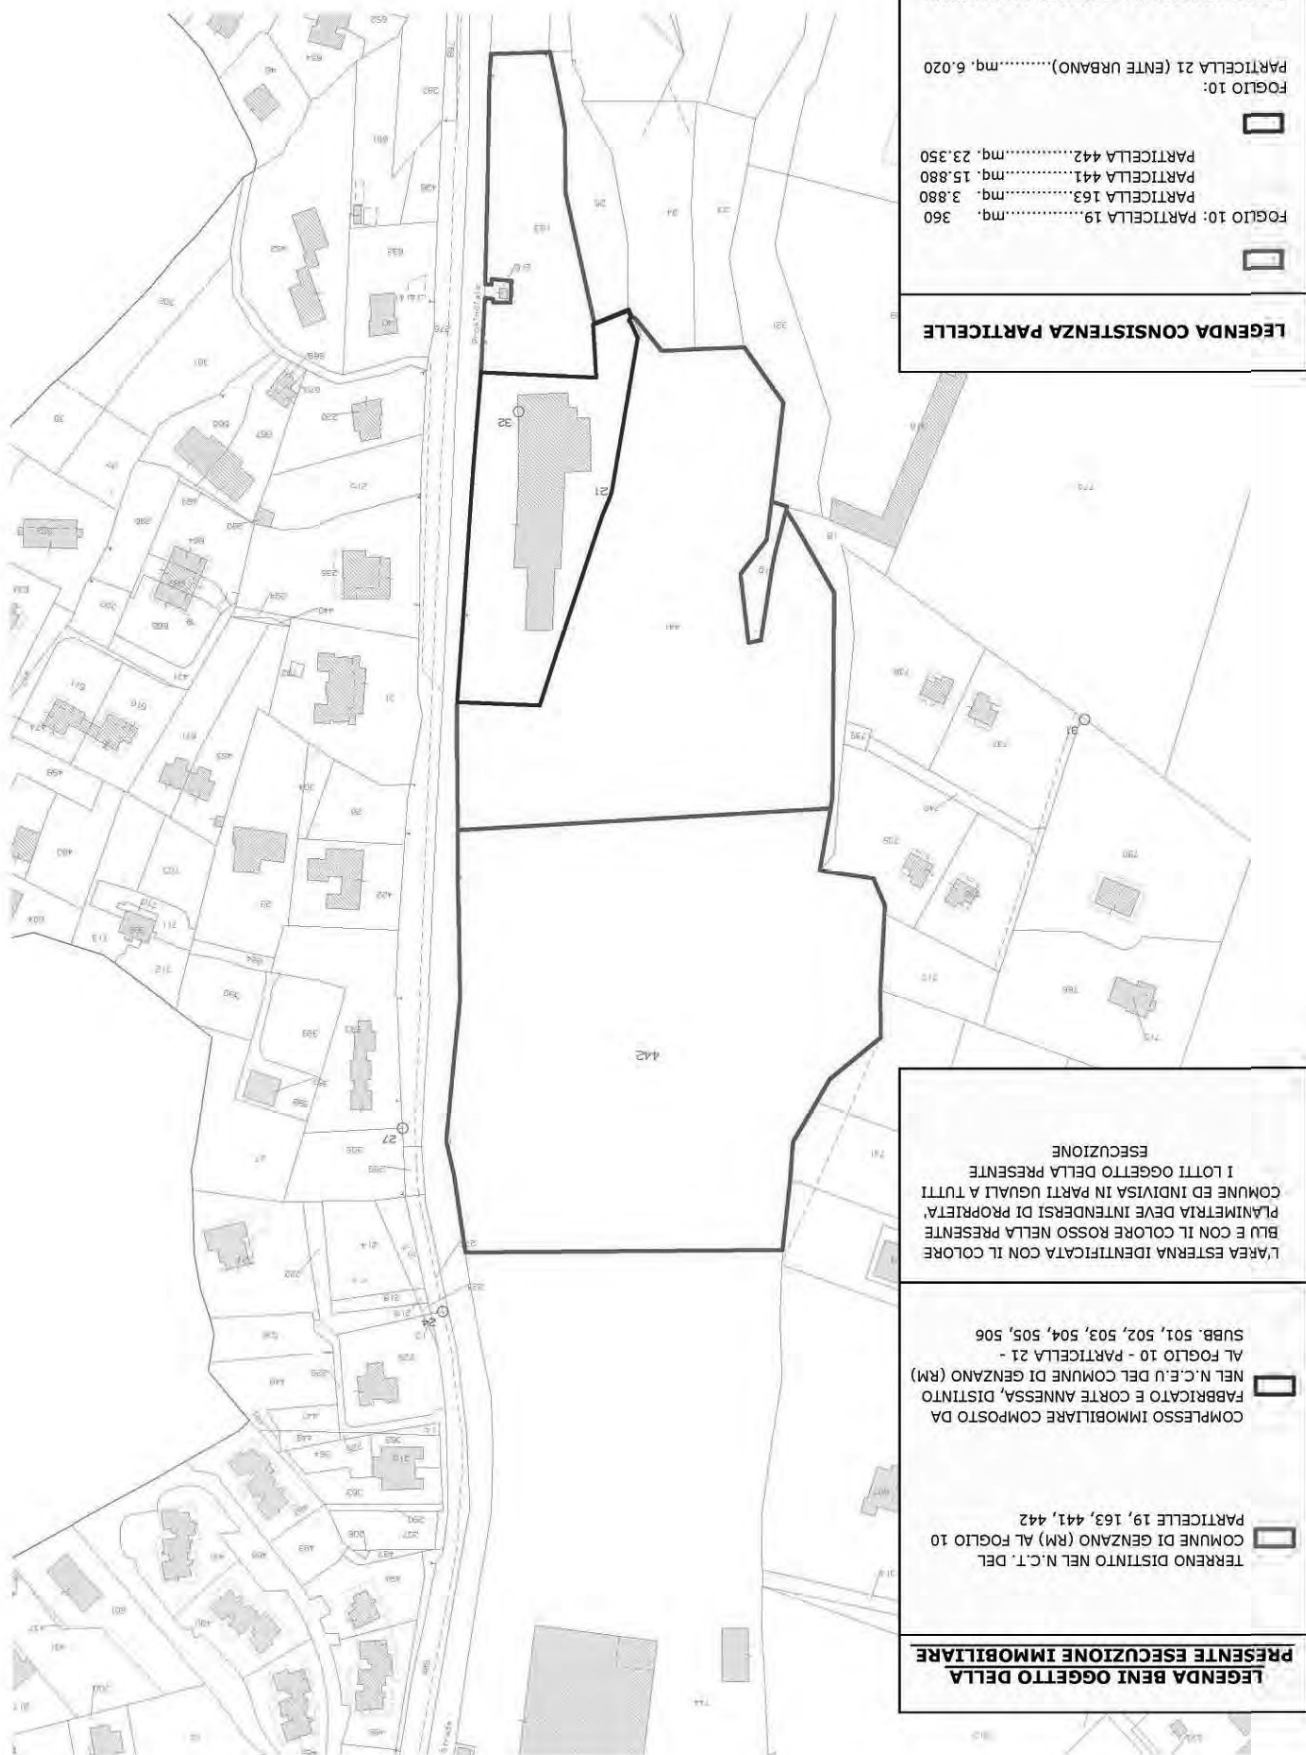

TRIBUNALE DI VELLETRI

ESECUZIONE IMMOBILIARE N°249/2020

GRAFICO DI RILIEVO ATTUALE

LOTTO N°3 - Bene n°3

Planimetria di rilievo attuale dell'immobile distinto nel N.C.E.U. al
Foglio 10 - Particella 21 - Sub. 503, Cat. D/8,
Piano Terra (rialzato) - sito nel Comune di Genzano (RM),
Via Appia Vecchia, snc (in catasto Via Appia Vecchia nn°4 e 6)


Il bene attualmente è censito in Catasto come locale Cat. D/8,
mentre la destinazione urbanistica, oggetto di stima,
risultante dal grafico allegato alla Concessione Edilizia in Sanatoria
n°15 del 10.07.1991 rilasciata ai sensi della Legge n.47/85,
è quella di uffici e sala esposizione

IL C.T.U.
Arch. Michele PRIORI

Ordine degli Architetti di Roma e Provincia n°19733

BENE N°3

IMMOBILE DISTINTO NEL N.C.E.U. DEL COMUNE DI GENZANO (RM) AL FOGLIO 10 PARTICELLA 21 - SUB. 503

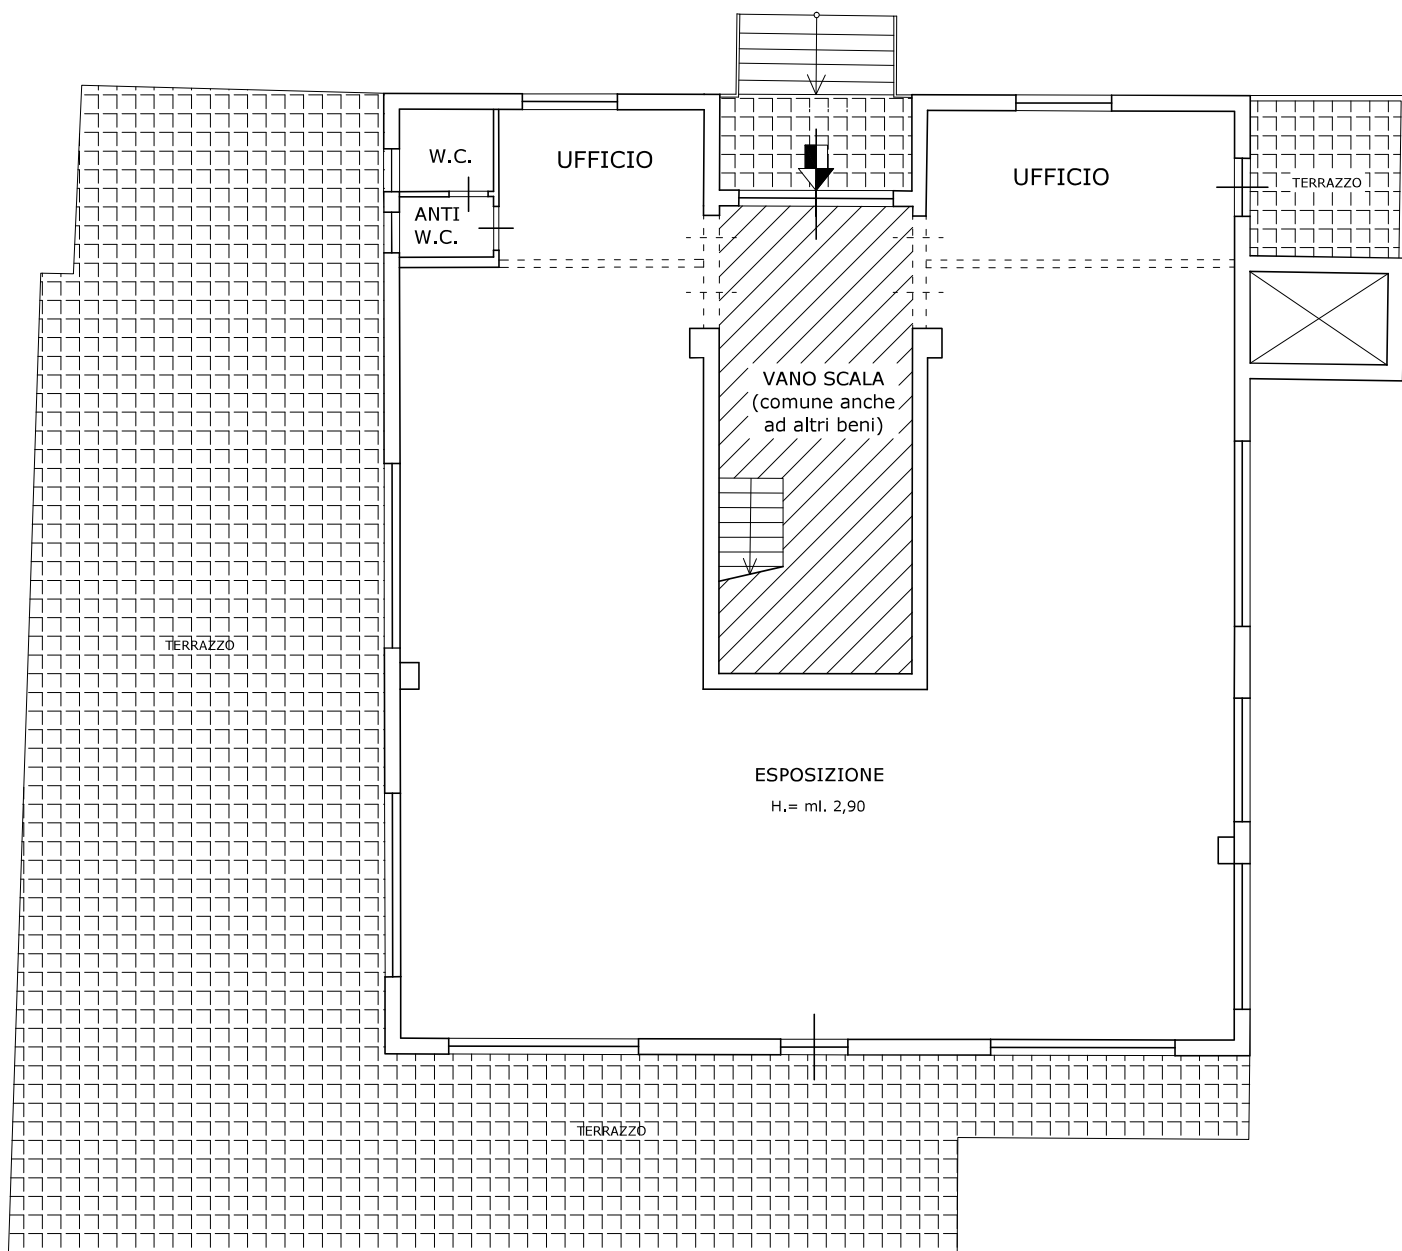

--- PARETI DEMOLITE O MANCANTI DA RIPRISTINARE

LEGENDA

SUPERFICIE UTILE UFFICI/ESPOSIZIONE (escluso vano scala).....mq.	232,00
SUPERFICIE LORDA UFFICI/ESPOSIZIONE (escluso vano scala).....mq.	260,00
SUPERFICIE TERRAZZI.....mq.	195,00




PLANIMETRIA
SUB. 503 - PIANO TERRA (rialzato)
Scala 1:100
Stampa Formato A3



**INDICAZIONE SCHEMATICA DELL'UBICAZIONE DELL'IMMOBILE
DISTINTO NEL N.C.E.U. DEL COMUNE DI GENZANO (RM) AL FOGLIO 10
PARTICELLA 21 - SUB. 503 SULLO STRALCIO DEL GRAFICO DI RILIEVO DEL PIANO TERRA (rialzato)
DESTINATO AD UFFICI ED ESPOSIZIONE ALLEGATO ALLA CONCESSIONE EDILIZIA IN SANATORIA RILASCIATA**

BENE N°3

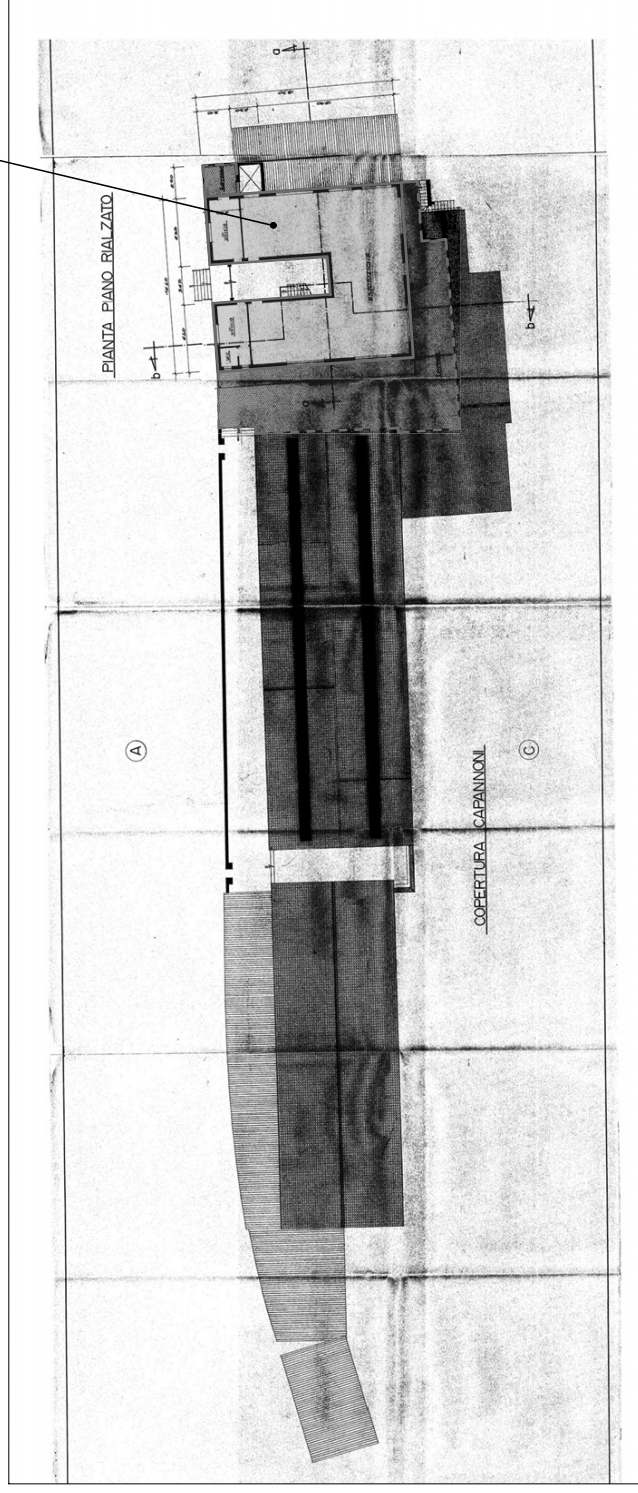

**STRALCIO GRAFICO CONCESSIONE IN SANATORIA
PLANIMETRIA PIANO TERRA (rialzato)**
Scala 1:500
Stampa Formato A3