


**PLANIMETRIA GENERALE
REDATTA SULLA BASE DELLA MAPPA CATASTALE
DEL FOGLIO 10 DEL COMUNE DI GENZANO (RM)**

Stampa Formato A3 - Scala 1:2000

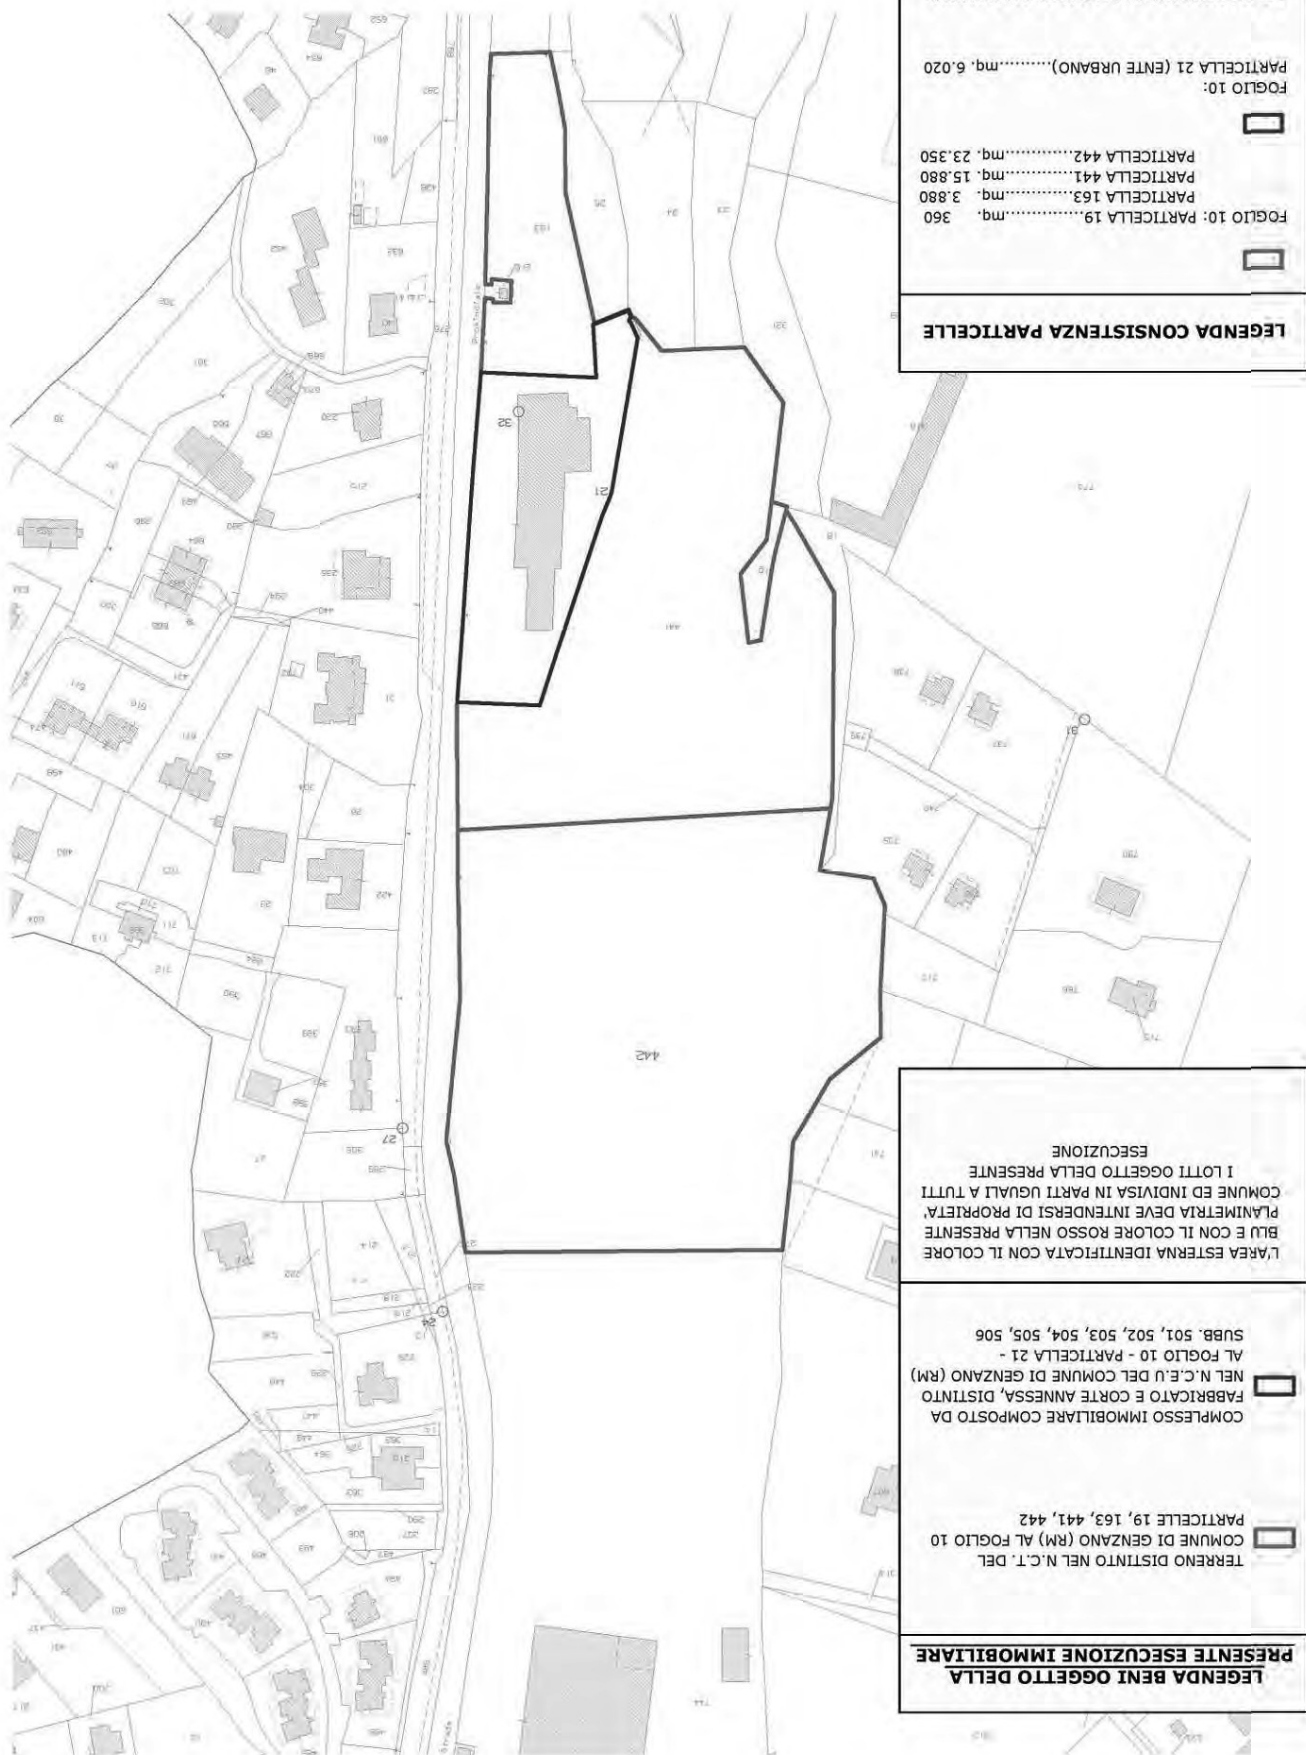

TRIBUNALE DI VELLETRI

ESECUZIONE IMMOBILIARE N°249/2020

GRAFICO DI RILIEVO ATTUALE

LOTTO N°4 - Bene n°4

Planimetria di rilievo attuale dell'immobile distinto nel N.C.E.U. al
Foglio 10 - Particella 21 - Sub. 504, Cat. A/10,
Piano Secondo (sottotetto) - sito nel Comune di Genzano (RM),
Via Appia Vecchia, snc (in catasto Via Appia Vecchia nn°4 e 6)

Il bene è censito in Catasto come ufficio (Cat. A/10), così
come risultante dal grafico allegato alla Concessione
Edilizia in Sanatoria n°15 del 10.07.1991 rilasciata
ai sensi della Legge n.47/85, mentre
attualmente il bene è adibito ad appartamento


**IL C.T.U.
Arch. Michele PRIORI**

Ordine degli Architetti di Roma e Provincia n°19733

BENE N°4

IMMOBILE DISTINTO NEL N.C.E.U. DEL COMUNE DI GENZANO (RM) AL FOGLIO 10 PARTICELLA 21 - SUB. 504 - CAT. A/10 (Ufficio)

Il bene risulta chiuso ed abbandonato, attualmente destinato ad abitazione,
mentre la destinazione urbanistica, oggetto di stima, risultante dal grafico
allegato alla Concessione Edilizia in Sanatoria n°15 del 10.07.1991
è quella di ufficio e sala di attesa

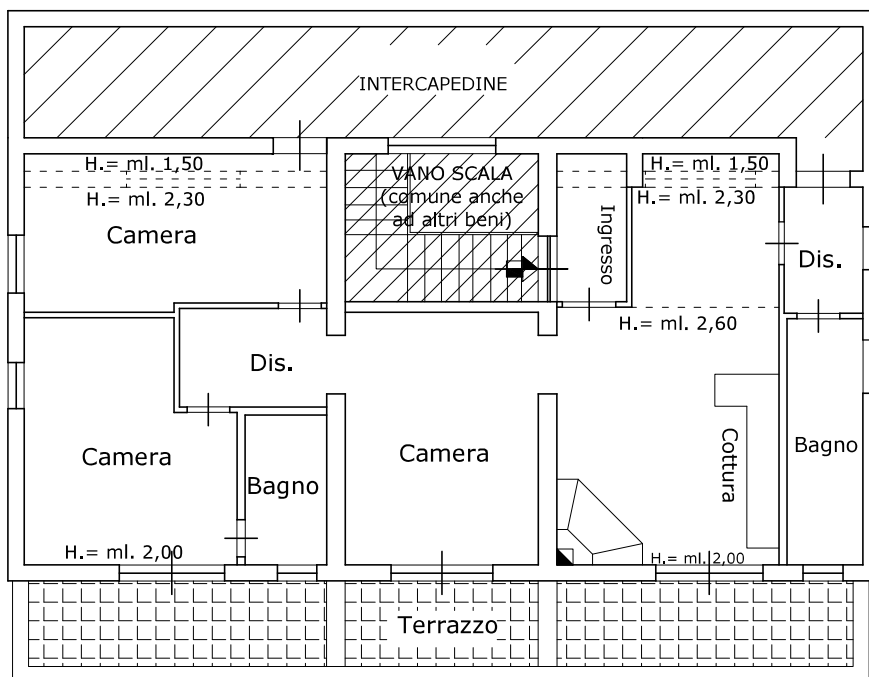


LEGENDA

SUPERFICIE UTILE.....	mq. 101,00
SUPERFICIE LORDA.....	mq. 123,00
SUPERFICIE TERRAZZO.....	mq. 23,00



PLANIMETRIA
SUB. 504 - PIANO SECONDO (sottotetto)
Scala 1:100
Stampa Formato A3

**INDICAZIONE SCHEMATICA DELL'UBICAZIONE DELL'IMMOBILE
DISTINTO NEL N.C.E.U. DEL COMUNE DI GENZANO (RM) AL FOGLIO 10
PARTICELLA 21 - SUB. 504 SULLO STRALCIO DEL GRAFICO DI RILIEVO
DEL PIANO SECONDO (sottotetto) DESTINATO AD UFFICI E SALA DI ATTESA
ALLEGATO ALLA CONCESSIONE EDILIZIA IN SANATORIA RILASCIATA**

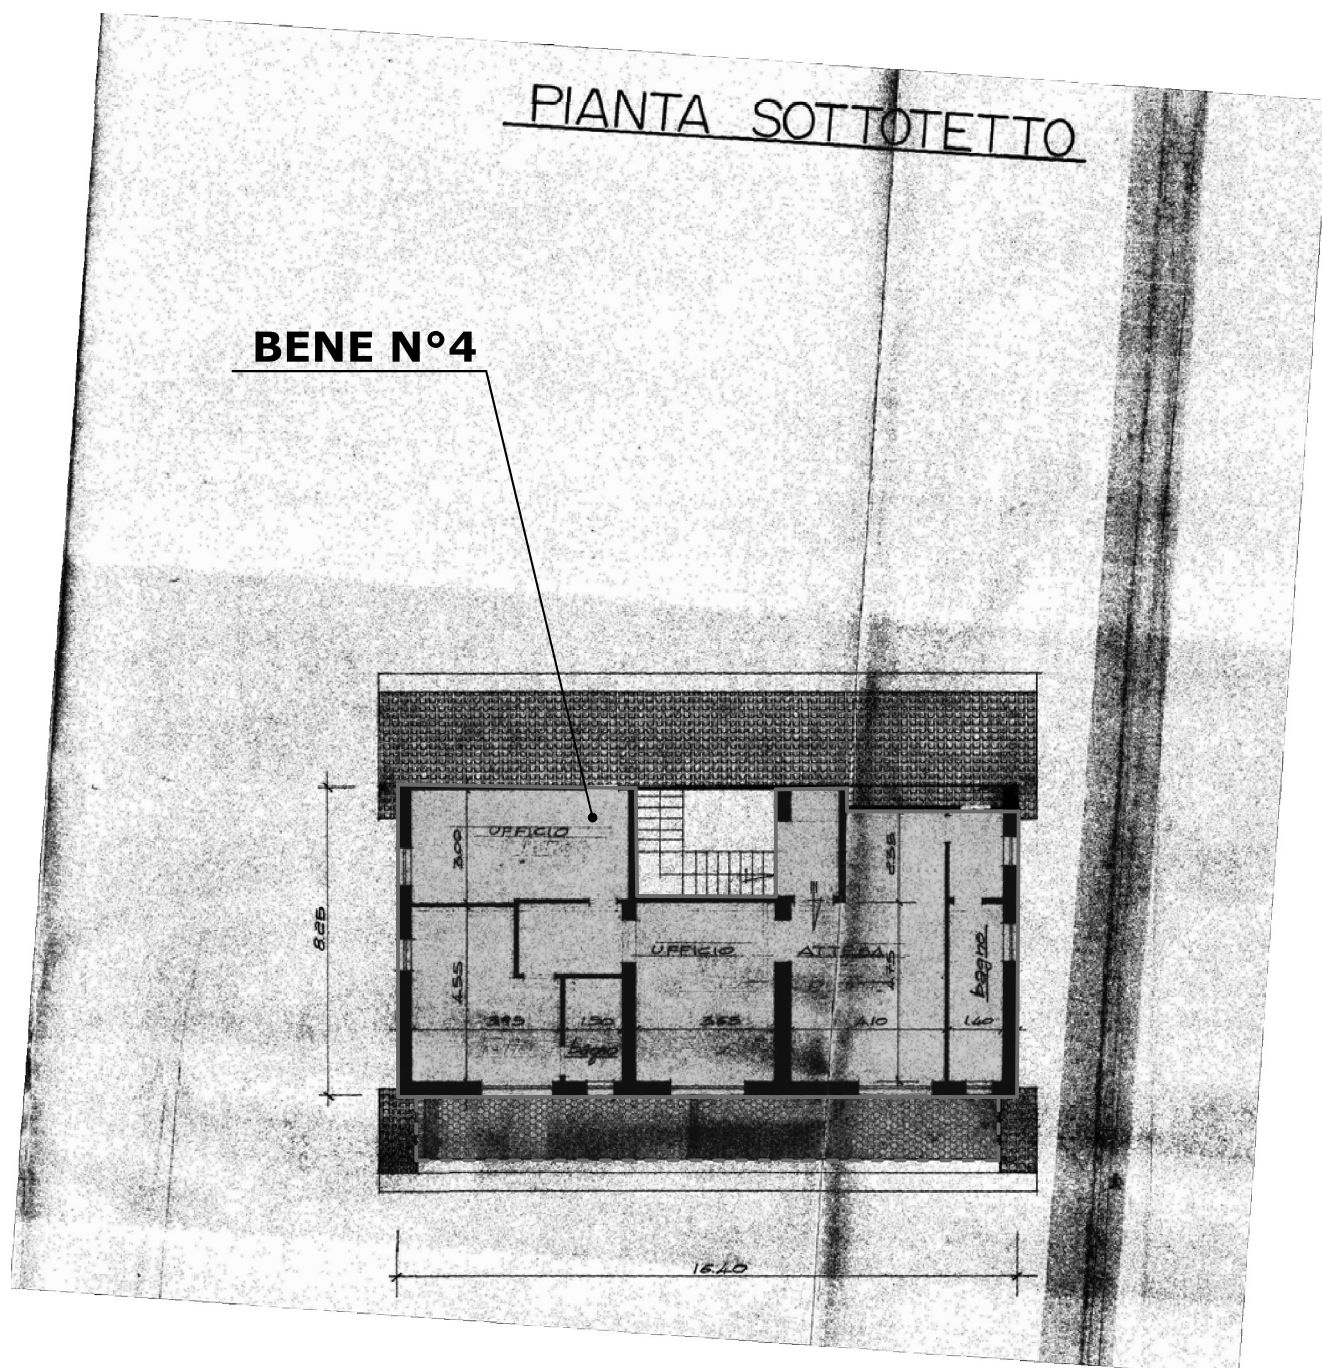

**STRALCIO GRAFICO CONCESSIONE IN SANATORIA
PLANIMETRIA PIANO SECONDO (Sottotetto)**

Scala 1:200

Stampa Formato A4

Pag. 3/3