

LOTTO 1

**Appartamento sito in Via S. Randone al piano terzo
Porto Empedocle (AG)**



PROCEDURA ESEC. IMM. N° 184/19

Appartamento sito in Via S. Randone piano terzo

(immagine satellitare)



PROCEDURA ESEC. IMM. N° 184/19
Appartamento sito in Via S. Randone piano terzo
Tavola fotografica (esterno)



Foto 1) Ingresso principale al condominio su via Randone



Foto 2) Prospetto principale del condominio su via Randone



Foto 3) Prospetto secondario a nord

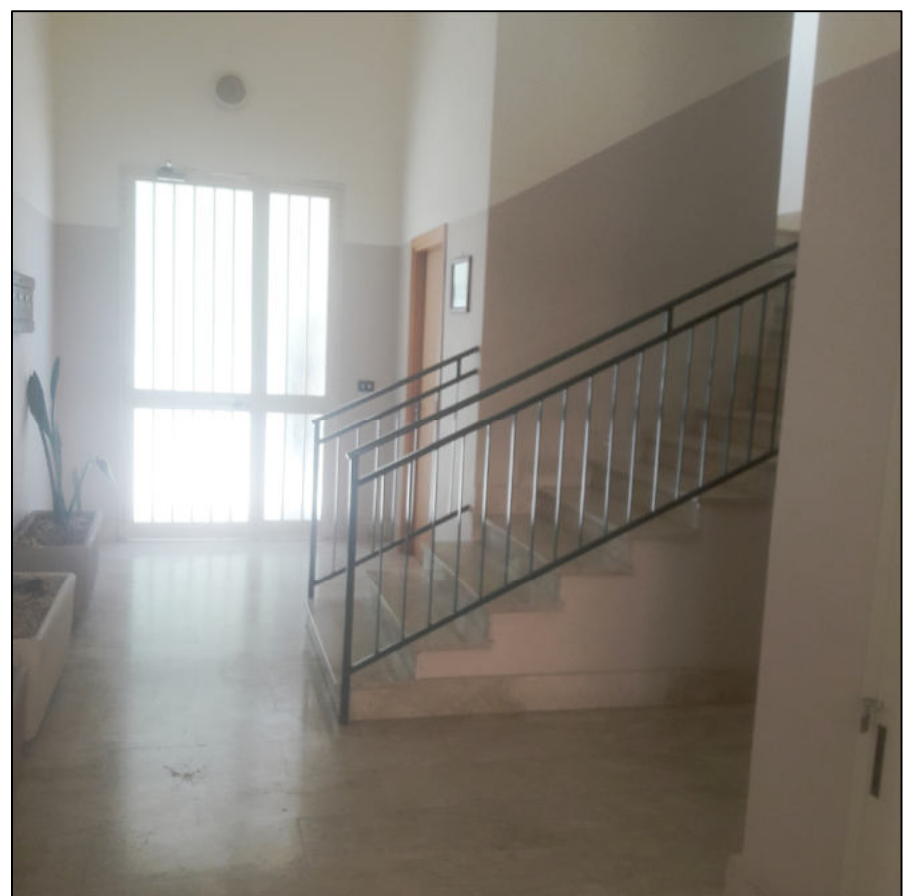


Foto 4) Androne

PROCEDURA ESEC. IMM. N° 184/19
Appartamento sito in Via S. Randone piano terzo
Tavola fotografica (interno)



Foto 5) ingresso all'appartamento



Foto 6) Salotto

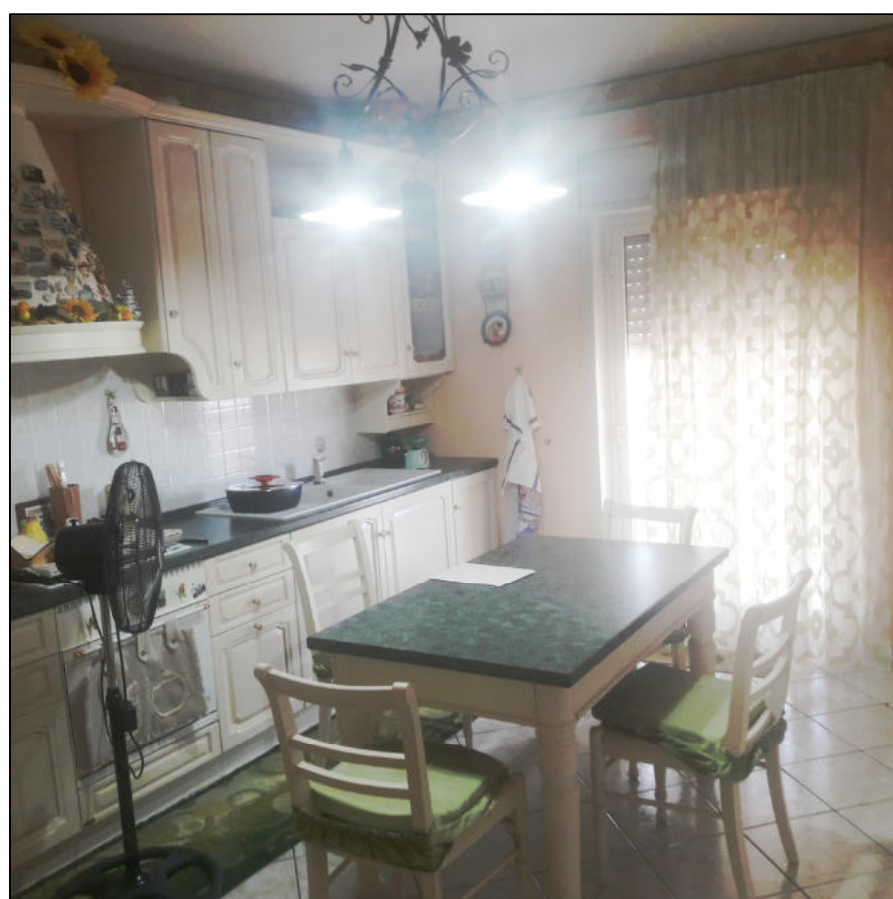


Foto 7) Cucina



Foto 8) Cucinino

PROCEDURA ESEC. IMM. N° 184/19
Appartamento sito in Via S. Randone piano terzo
Tavola fotografica (interno)



Foto 9) W.c. 1

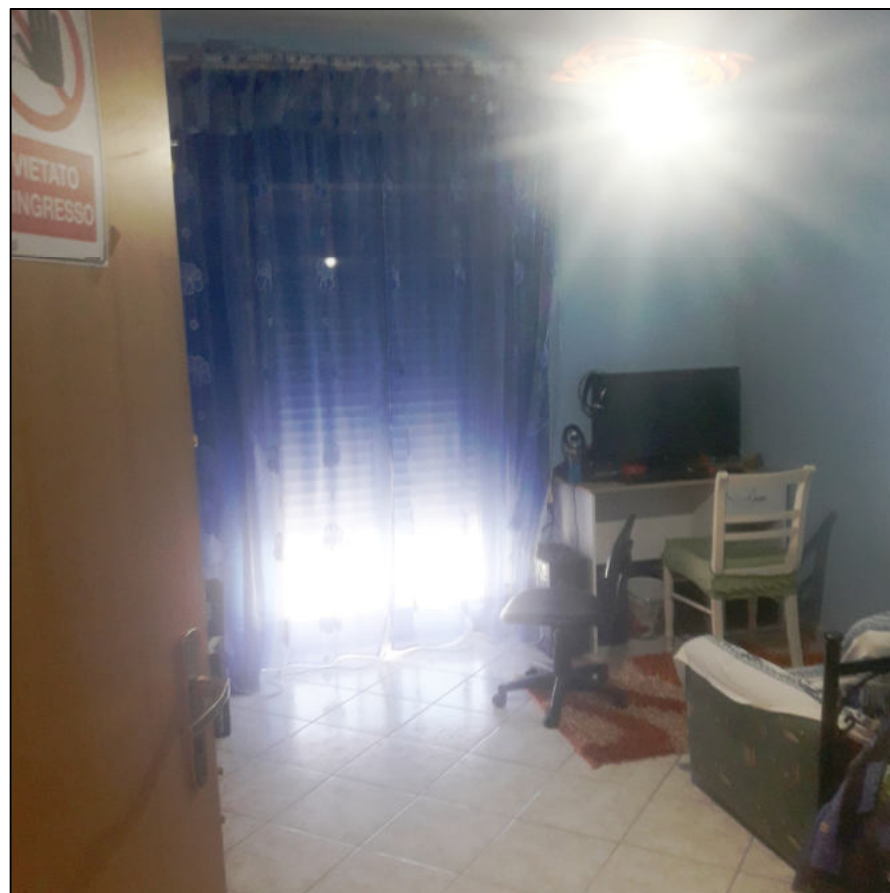


Foto 10) Camera




Foto 11) W.c. 2



Foto 12) Camera letto

PROCEDURA ESEC. IMM. N° 184/19

Appartamento sito in Via S. Randone piano terzo
Pianta dello stato dei luoghi coincidente alla planimetria
catastale ed al progetto

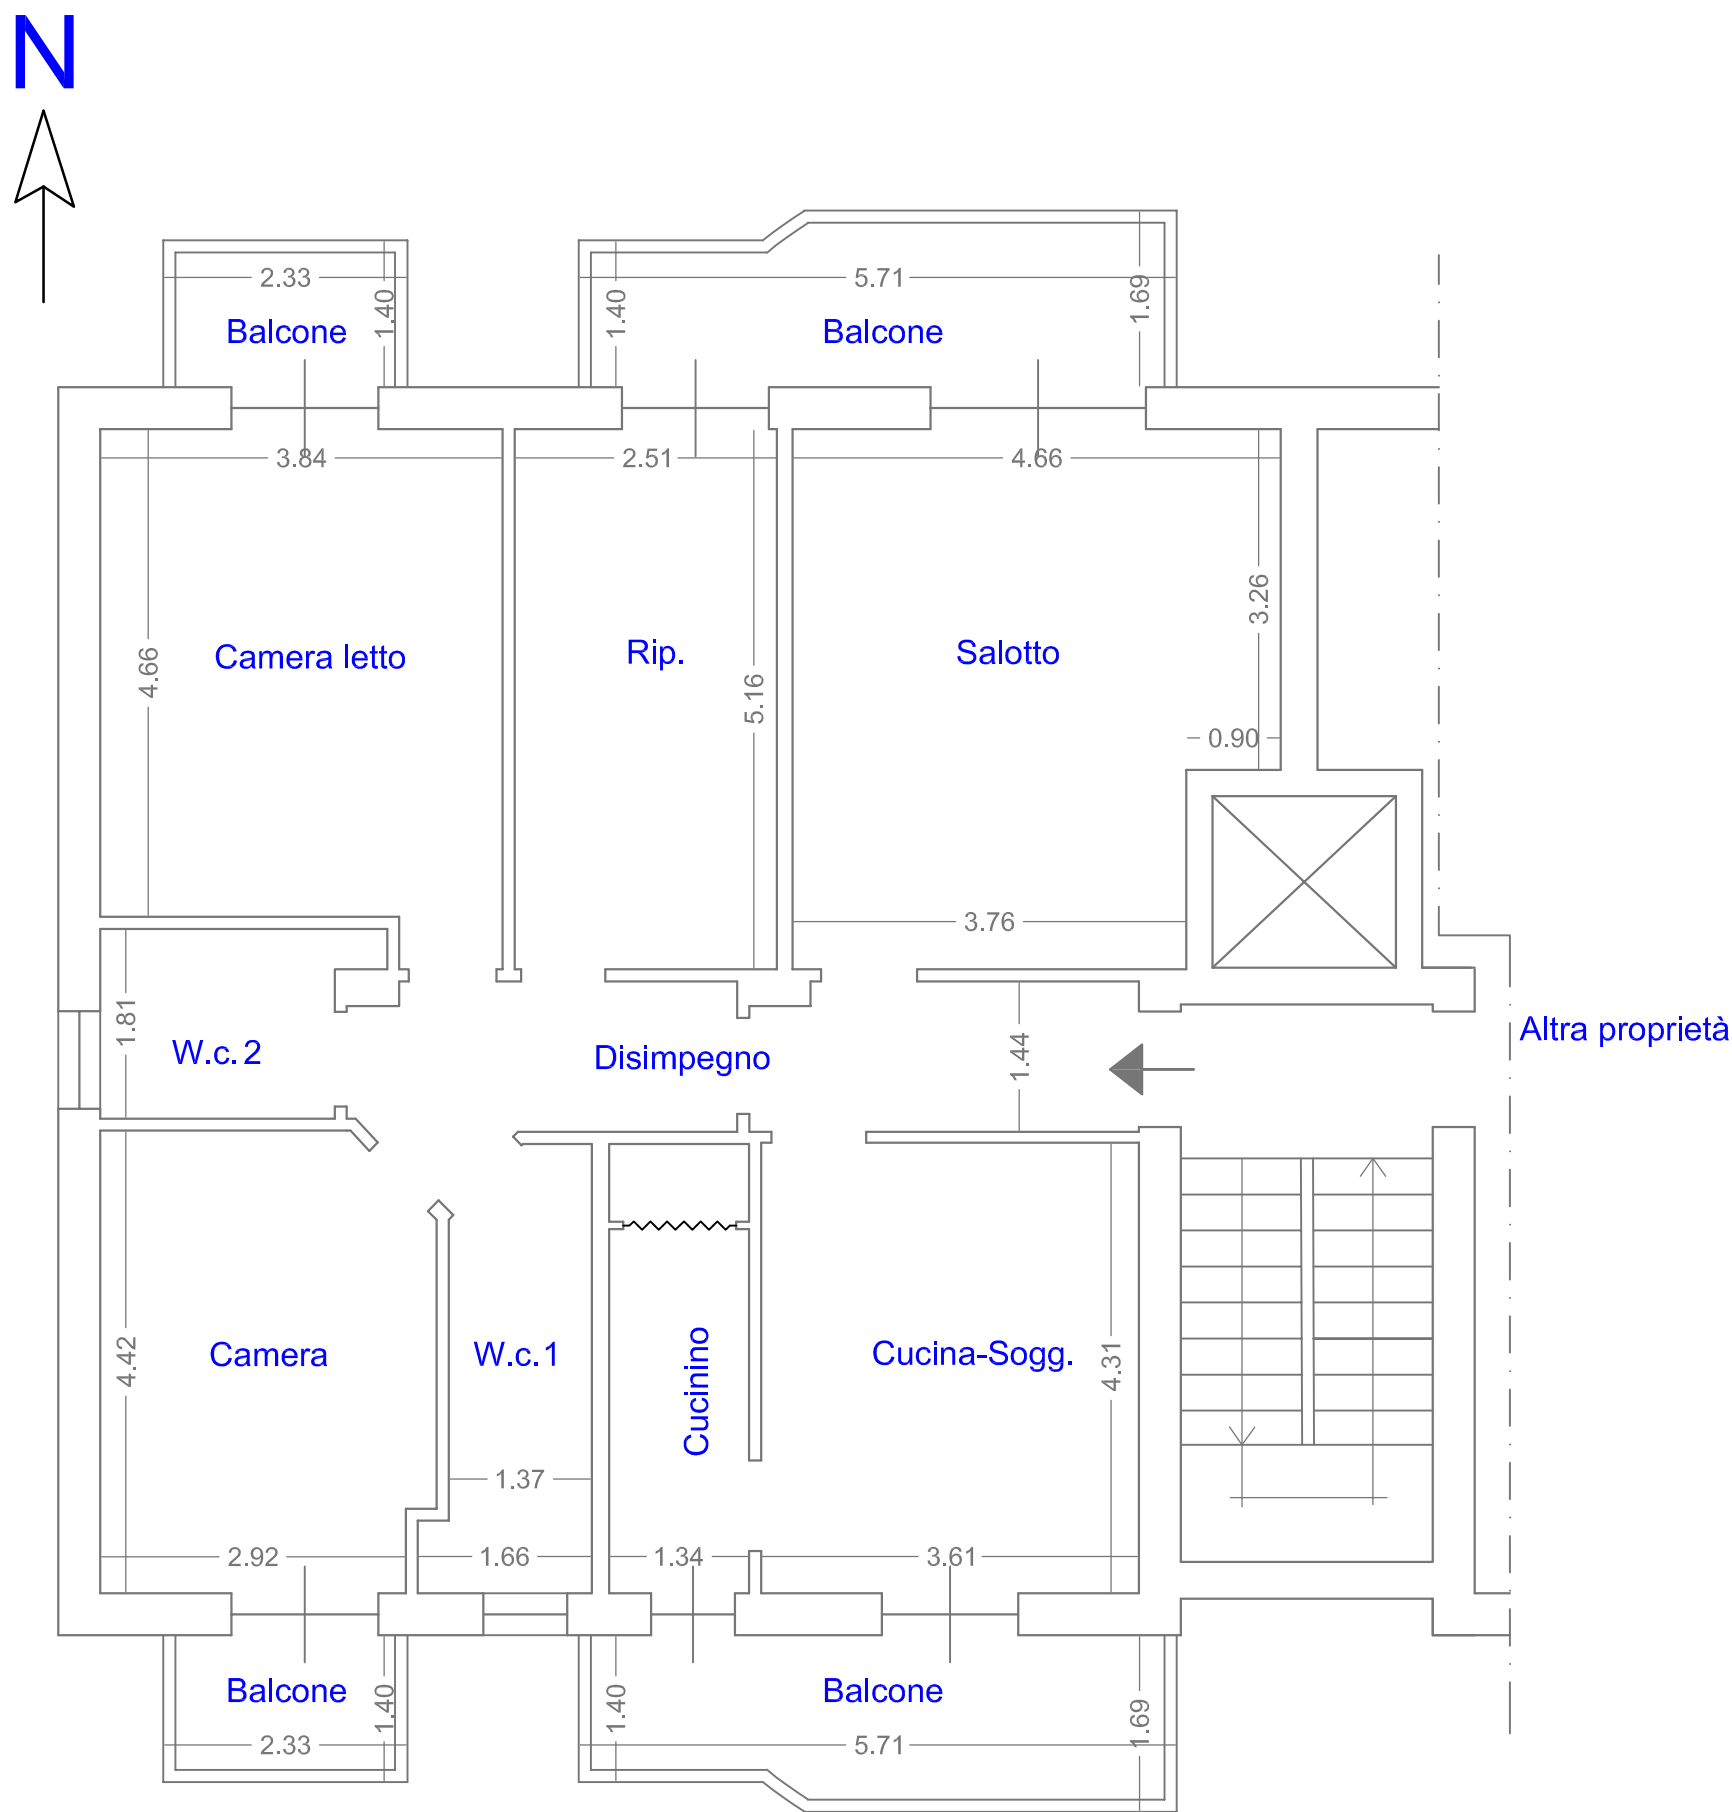

SCALA 1:100

PROCEDURA ESEC. IMM. N° 184/19
Appartamento sito in Via S. Randone piano terzo
(planimetria catastale)

Data presentazione: 07/03/1998 - Data: 05/07/2021 - n. T192174 - Richiedente: PRSGNZ72D17A089B

MODULARIO
P. rig. rend. 607




MINISTERO DELLE FINANZE
DIREZIONE GENERALE DEL CATASTO E DEI SS.TT.EE.
CATASTO EDILIZIO URBANO (RDL 13-4-1939, n. 652)

MOD. EM (CEU)

LIRE
250

Planimetria di u.l.u. in Comune di...**PORTO EMPEDOCLE** via**VIA LD**....**C/DA CIUGGAFA**..... civ.....

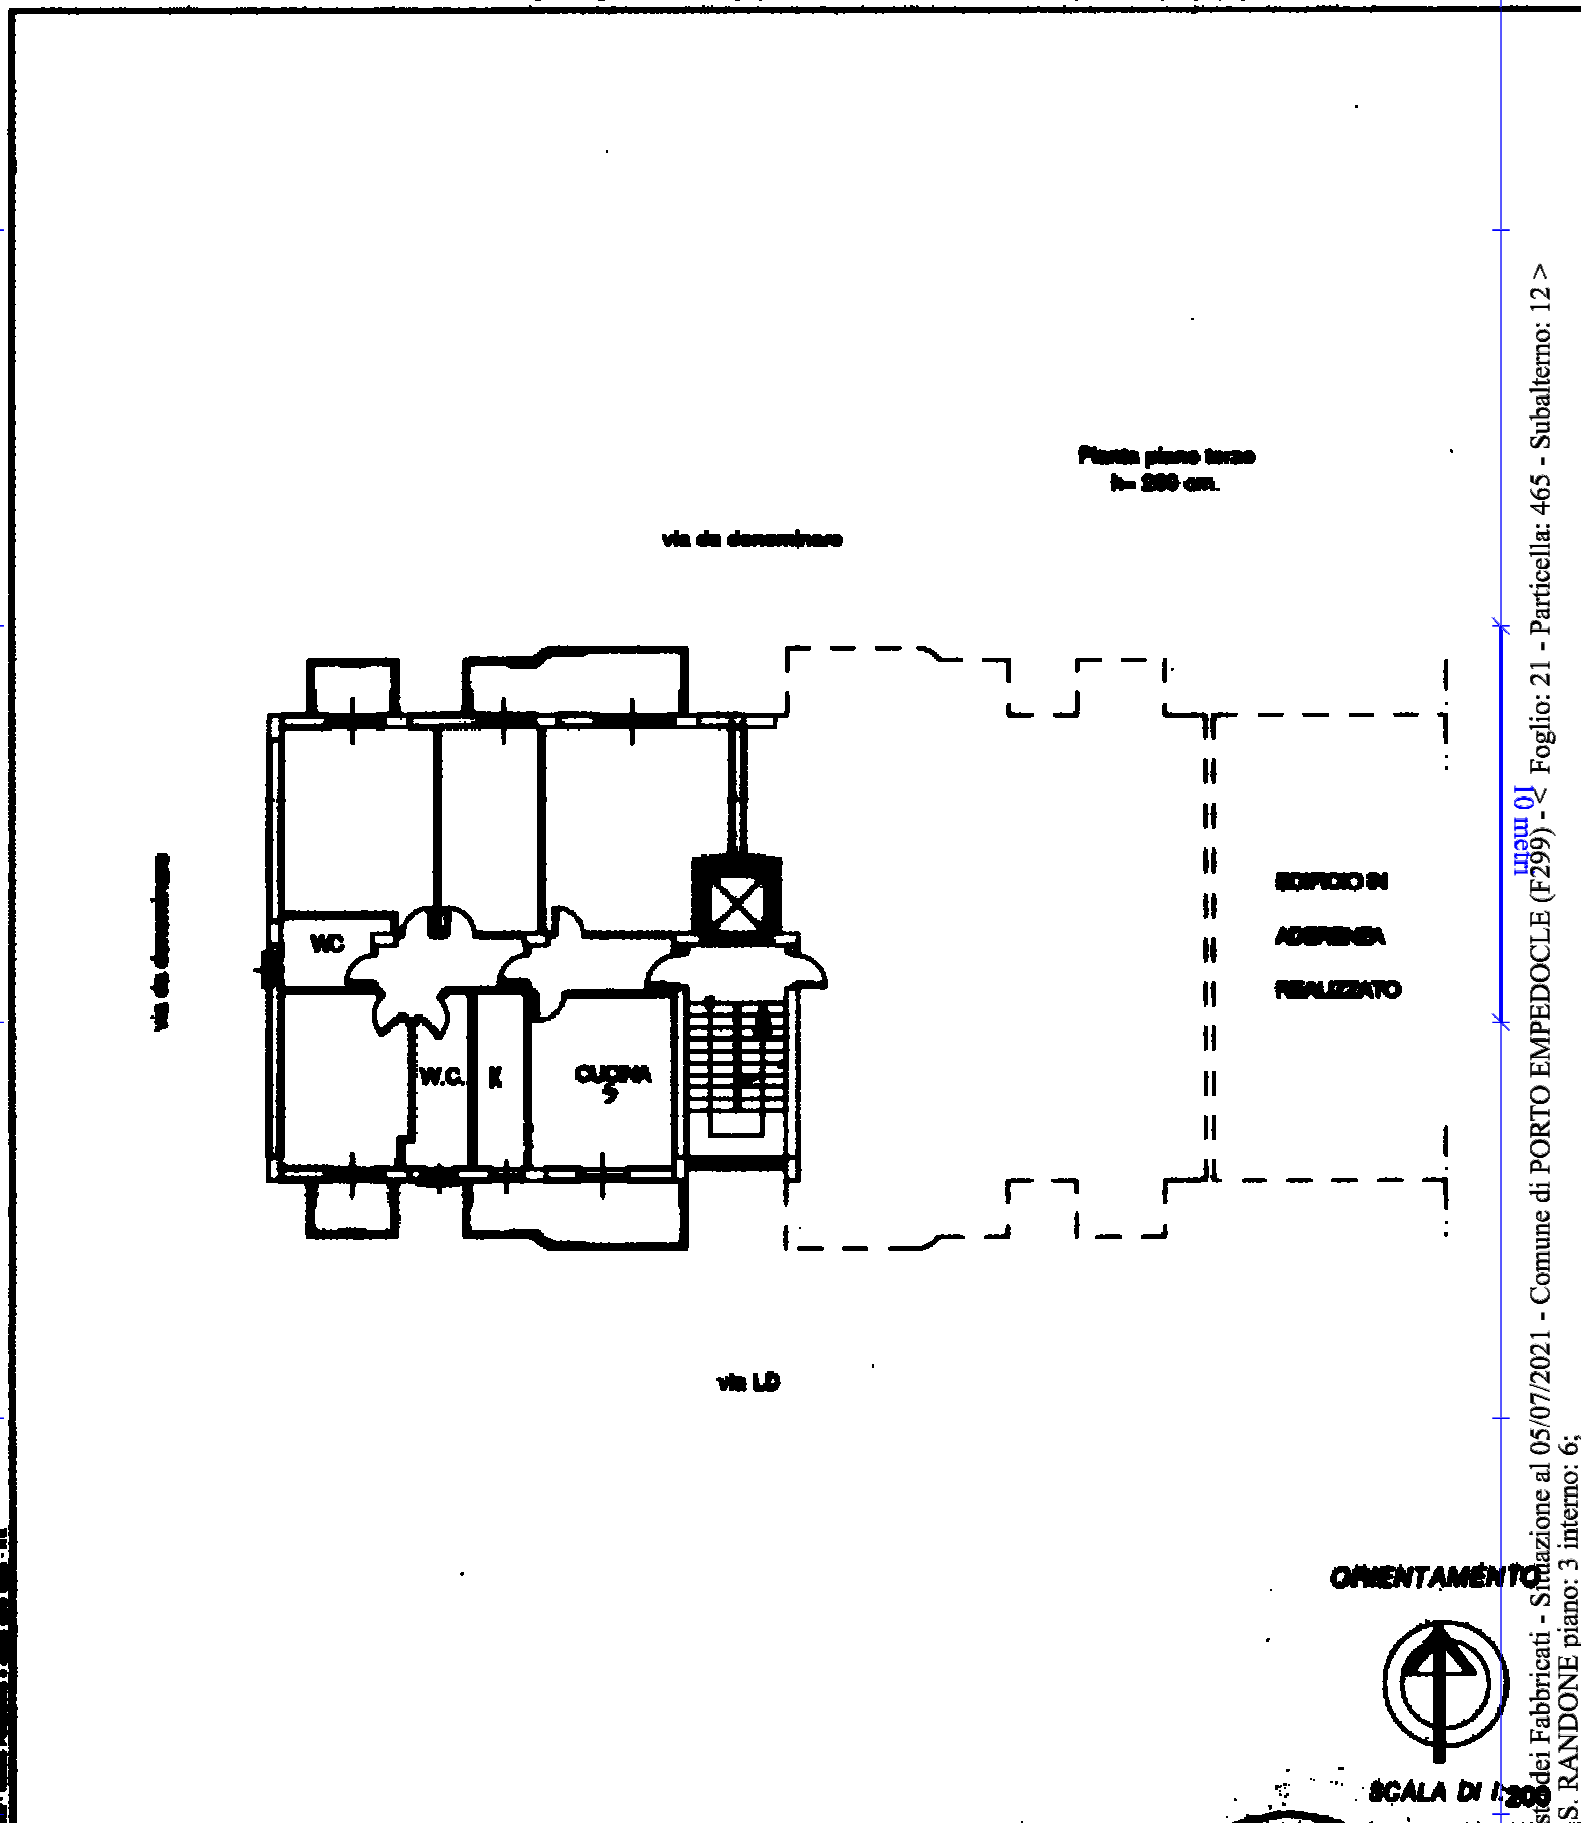

Dichiarazione di N.C. ☒ Assenza di variazioni ☐		Completata dal Ing. SALVATORE LAURICELLA (Nato, cognome e ruolo)	
Ultima planimetria catastale		ORDINE DEGLI INGEGNERI	
Data presentazione: 07/03/1998 - Data: 05/07/2021 - n. T192174 - Richiedente: PRSGNZ72D17A089B		PROVINCIA DI AGRIGENTO	
Totale scale: 1 - Formato di acquisizione: A4(210x297) - Formato di stampa: A4(210x297)		Firma SALVATORE LAURICELLA	
n. 465 sub 12		data 03.03.98 Firma [Signature]	

Catasto dei Fabbricati - Simulazione al 05/07/2021 - Comune di PORTO EMPEDOCLE (F299) - Foglio: 21 - Particella: 465 - Subalterno: 12 >
VIA S. RANDONE piano: 3 interno: 6;