

MODULARIO
F. fog. rend. 498



MINISTERO DELLE FINANZE

DIREZIONE GENERALE DEL CATASTO E DEI SERVIZI TECNICI ERARIALI

Mod. A (Nuovo Catasto Edilizio Urbano)

NUOVO CATASTO EDILIZIO URBANO

(R. DECRETO-LEGGE 13 APRILE 1939, N. 632)

Planimetria dell'immobile situato nel Comune di POZZUOLI

Via S. GENNARO-AGNANO n° 29

Ditta [REDACTED]


Allegata alla dichiarazione presentata all'Ufficio Tecnico Erariale di NAPOLI

Lire
300


CASA . INT. 3-

PIANO PRIMO

STESSA DITTA

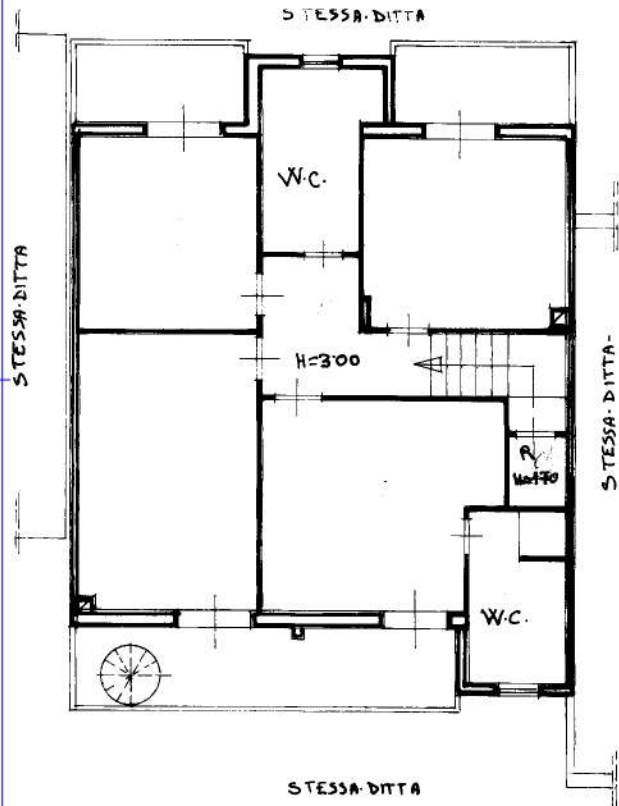

TERRAZZO DI COPERTURA

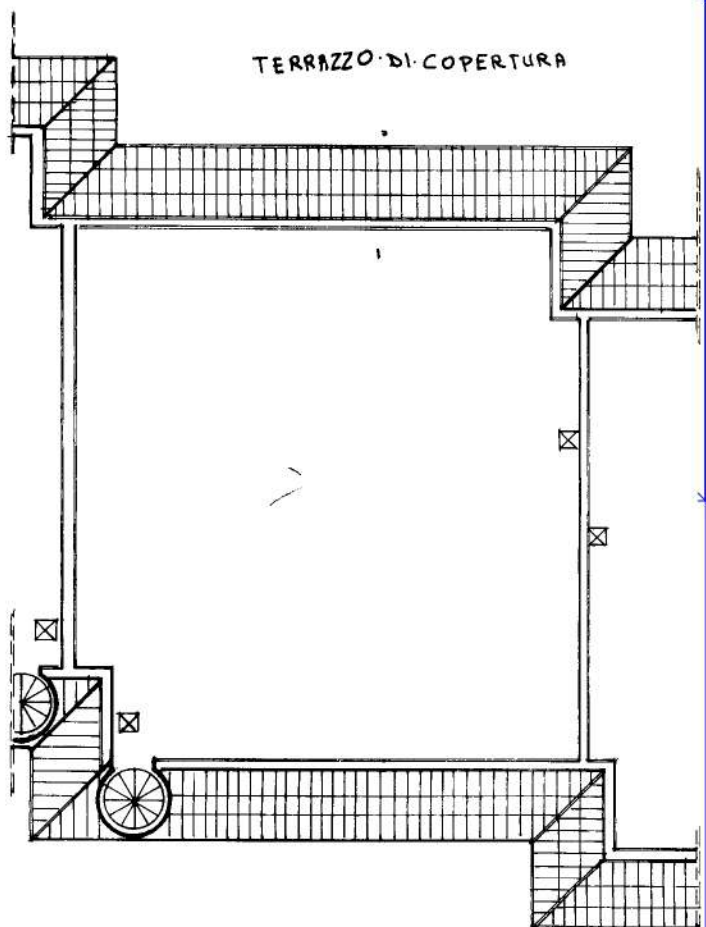

ORIENTAMENTO



SCALA DI 1:100

SPAZIO RISERVATO PER LE ANNOTAZIONI D'UFFICIO

DATA

PROT. N°

0/103



Compi

Iscritta

della

DATA

Firma:


Ultima planimetria in atti

Data presentazione: 05/02/1990 - Data: 27/06/2025 - n. T128746 - Richiedente: [REDACTED]

Totale schede: 2 - Formato di acquisizione: A3(297x420) - Formato stampa richiesto: A4(210x297)

Catasto dei Fabbricati - Situazione al 27/06/2025 - Comune di POZZUOLI(G964) - < Foglio 56 - Particella 753 - Subalterno >
VIA SAN GENNARO AGNANO n. 29 Interno 3 Piano T - 1

35
DUE
ST
P
DITTA

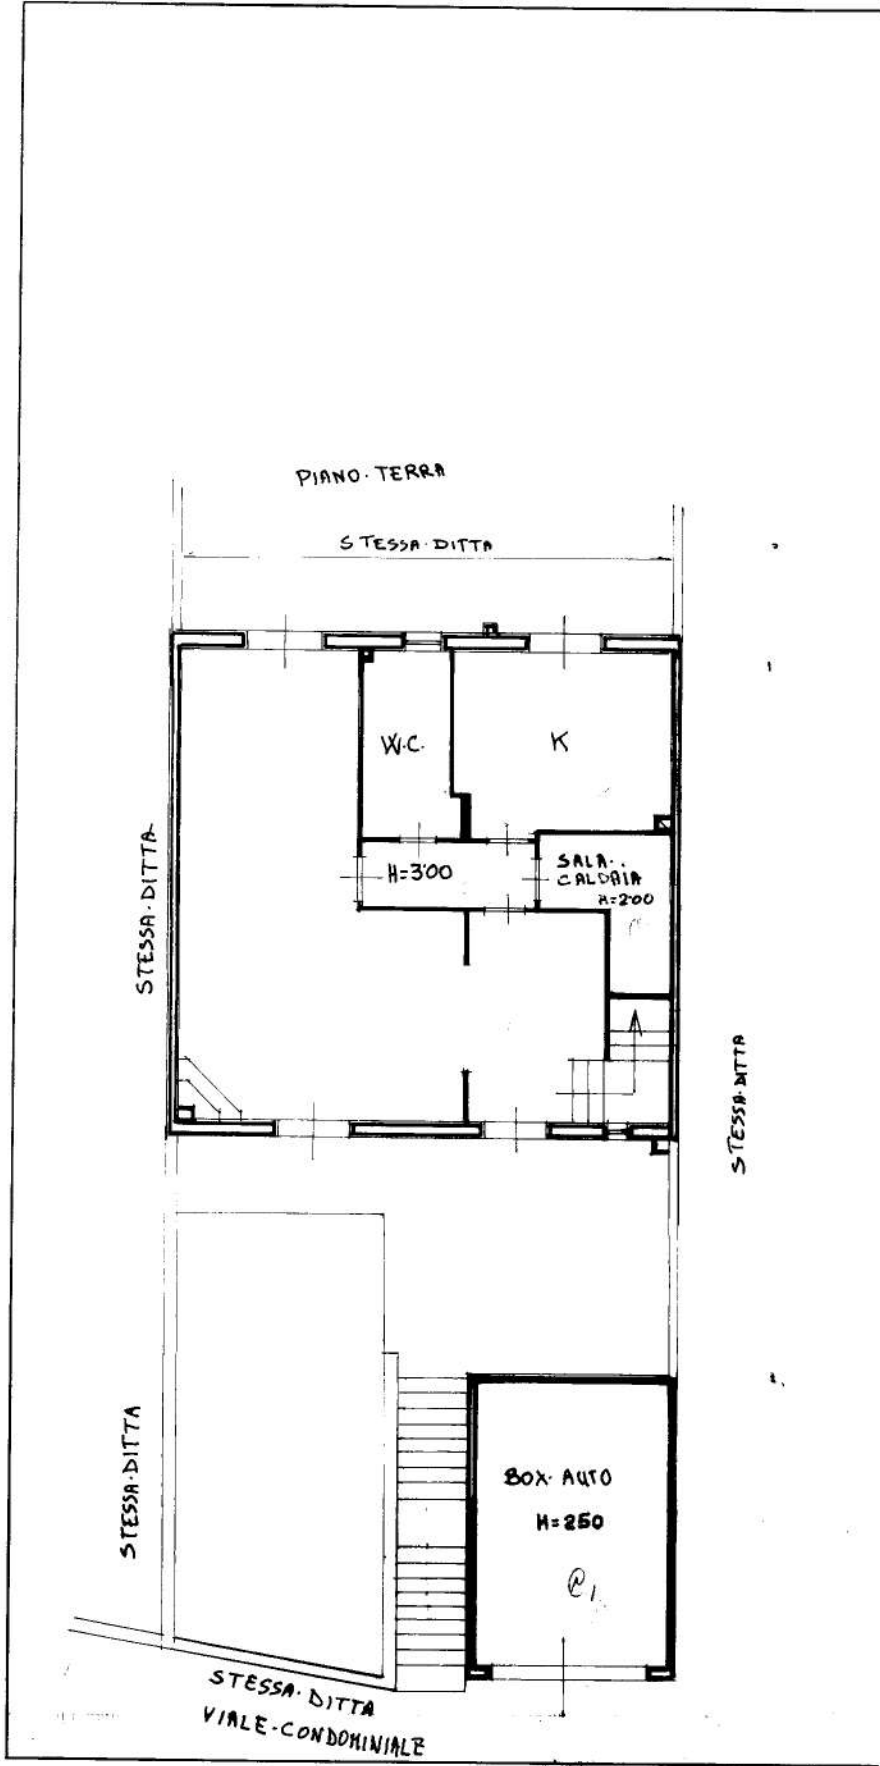

in metri 01

Distretto dei Fabbricati - Situazione al 27/06/2025 - Comune di POZZUOLI (G964) - < Foglio 56 - Particella 753 - Subalterno >
VIA SAN GENNARO AGNANO n. 29 Interno 3 Piano T - 1

Ultima planimetria in atti