

MODULARIO
F. - Cat. S. T. - 346



MINISTERO DELLE FINANZE

Scheda Serie M
n° 0181002

MOD. A (Nuovo Catasto Edilizio Urbano)

DIREZIONE GENERALE DEL CATASTO E DEI SERVIZI TECNICI ERARIALI

Lire
30


NUOVO CATASTO EDILIZIO URBANO

(R. DECRETO-LEGGE 13 APRILE 1939, N. 659)

Planimetria dell'immobile situato nel Comune di Ferrara Via Fiume c.n. 16

Ditta Istituto Autonomo Case Popolari della provincia di Ferrara

Allegata alla dichiarazione presentata all'Ufficio Tecnico Erariale di Ferrara

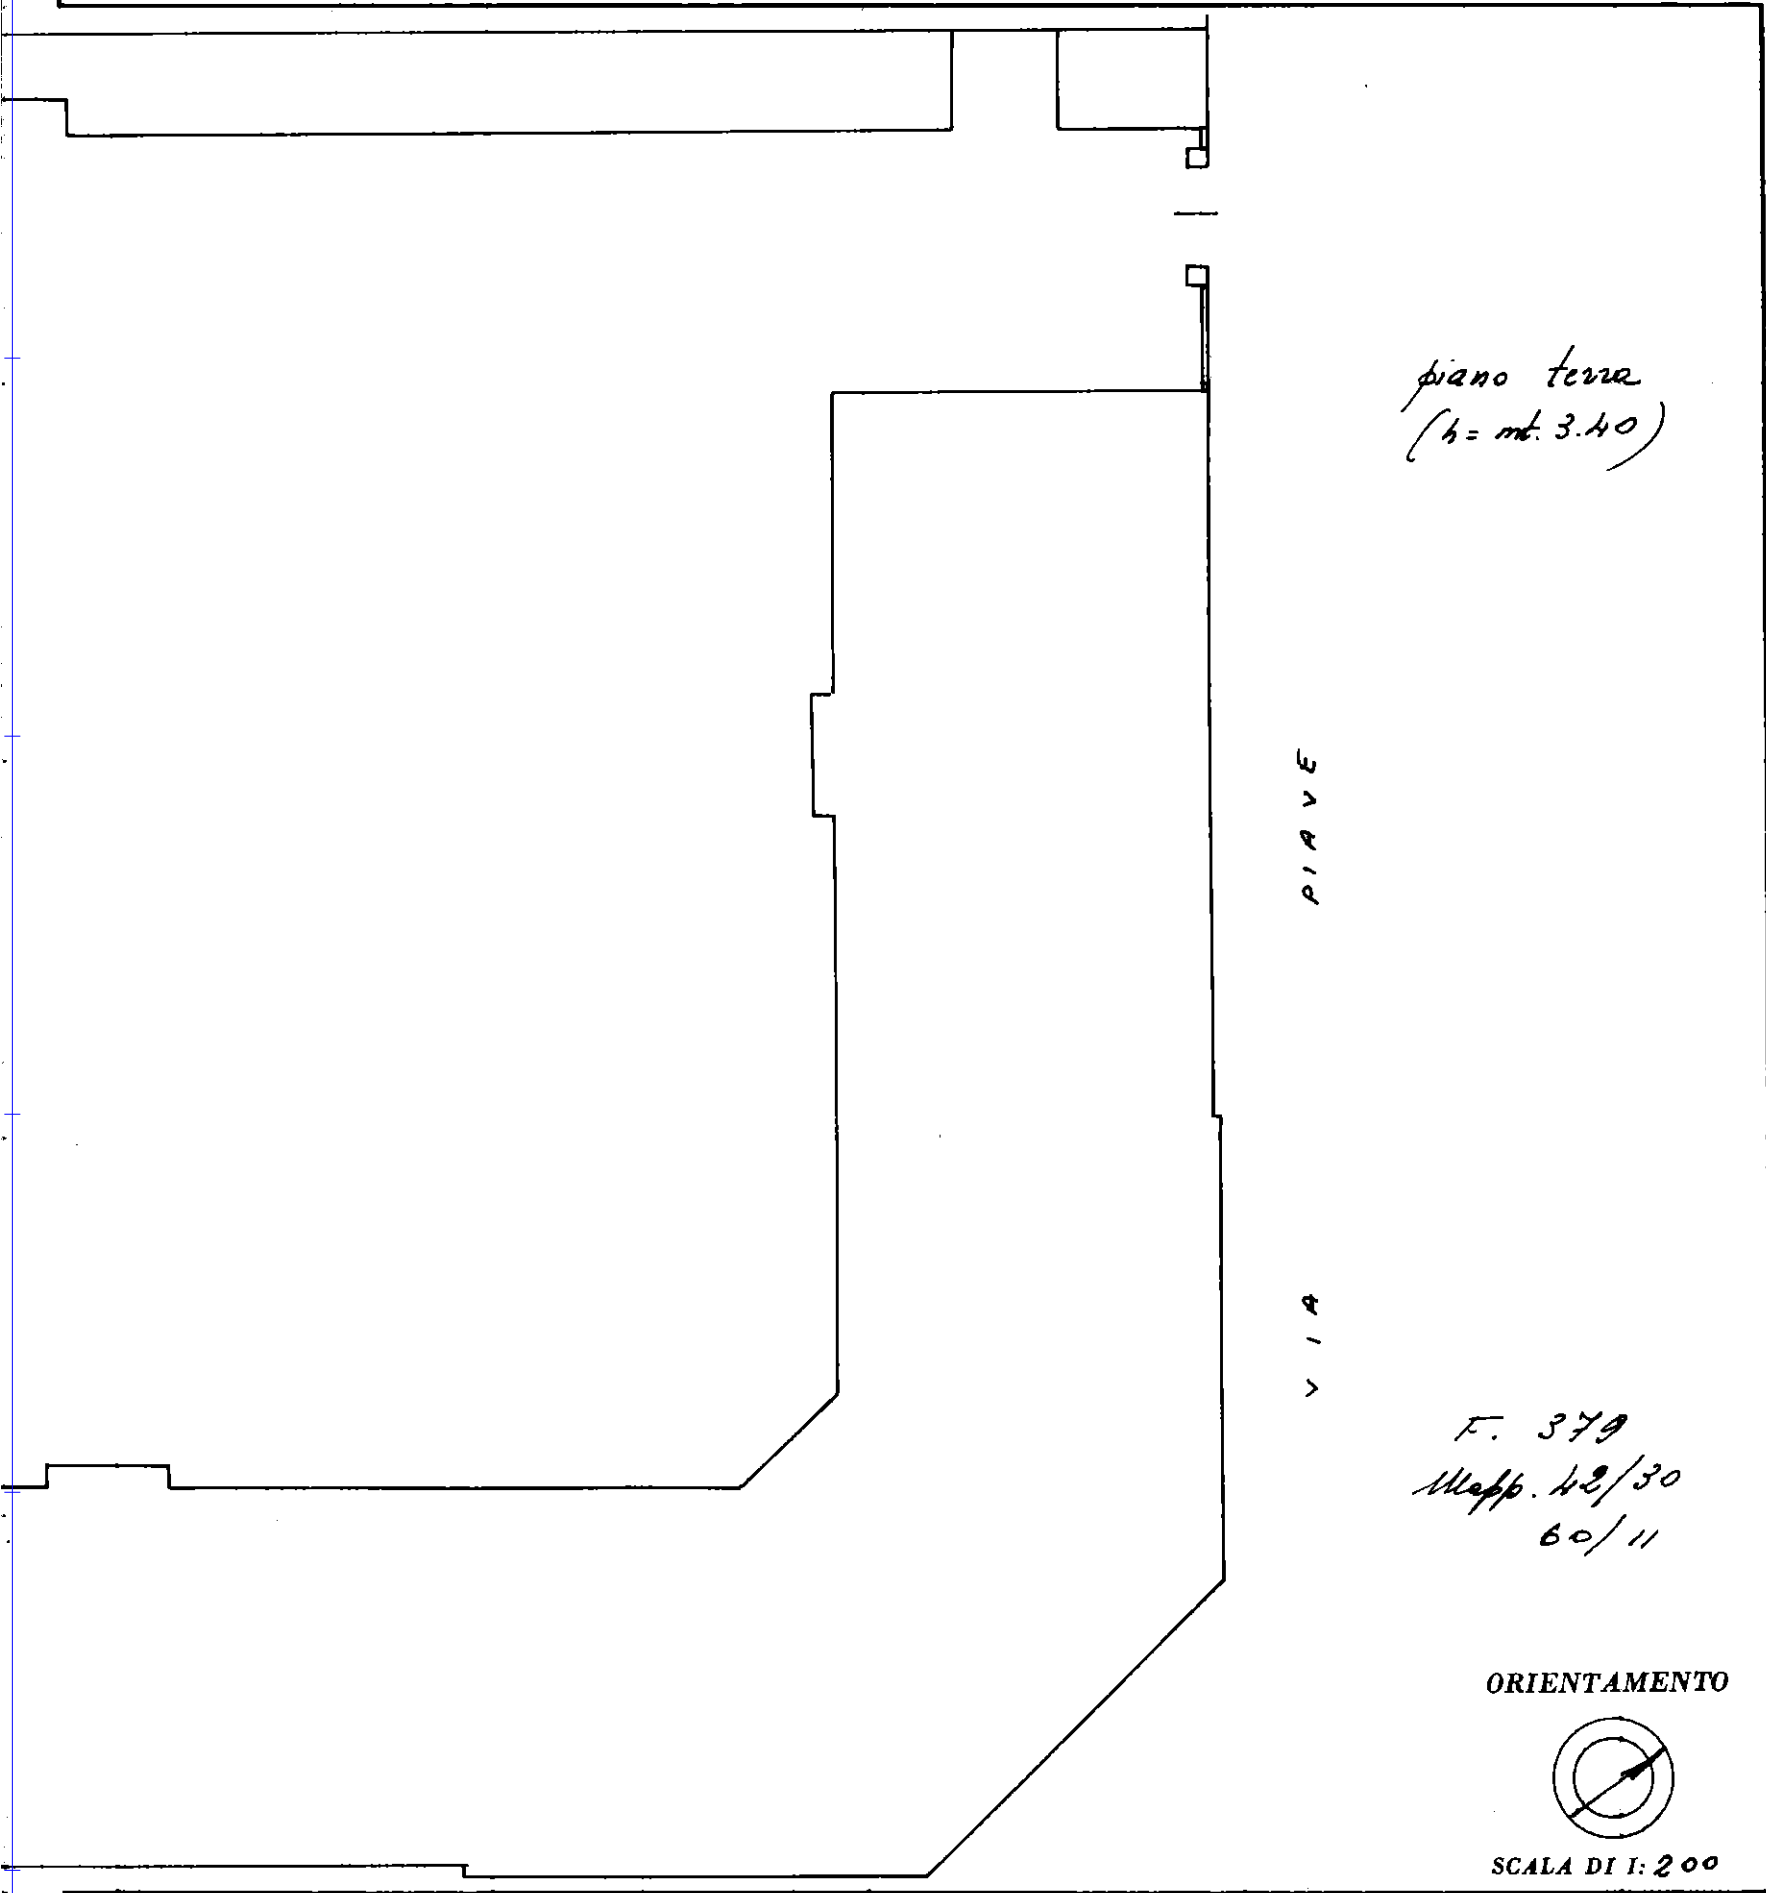


SPAZIO RISERVATO PER LE ANNOTAZIONI D'UFFICIO

DATA

PROT. N°

14035

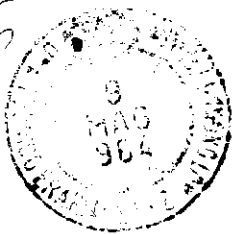

ISTITUTO POLIGRAFICO DELLO STATO

Compilata dal Dott. Ing.

(Tipo, nome e cognome del tecnico)

G. L. Magoni

Iscritto all'Albo degli Ing.

della Provincia di Ferrara

DATA Maggio 1964

Firma:

Magoni

