

LOTTO 001

Allegato "E1": Planimetrie catastali

Agenzia del Territorio
CATASTO FABBRICATI
Ufficio Provinciale di
Savona

Dichiarazione protocollo n. SV0013534 del 12/02/2013

Planimetria di u.i.u. in Comune di Boissano

Via Delle Ginestre

civ. 60

Identificativi Catastali:

Sezione:
Foglio: 6
Particella: 266
Subalterno: 2

Compilata da:
Averame Mauro
Iscritto all'albo:
Geometri


Prov. Savona

N. 991

Scheda n. 1 Scala 1:200

PIANO TERRA

ALTRA U.I.U. FG.6 MAPP.267

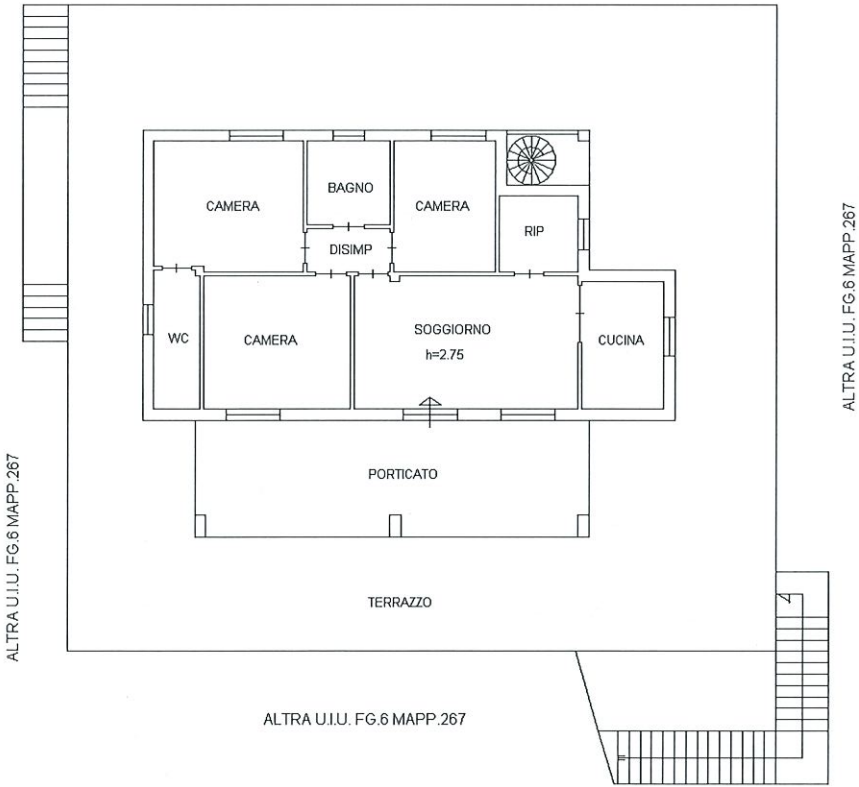

ALTRA U.I.U. FG.6 MAPP.267

ALTRA U.I.U. FG.6 MAPP.267



Ultima planimetria in atti

Data: 11/02/2026 - n. T35941 - Richiedente: GRBVNT89R63D969K

Totale schede: 1 - Formato di acquisizione: A4(210x297) - Formato stampa richiesto: A4(210x297)