

Agenzia delle Entrate
CATASTO FABBRICATI
Ufficio Provinciale di
Napoli

Dichiarazione protocollo n. NA0249071 del 27/07/2023

Comune di Cercola

Via Argine

civ. 27

Identificativi Catastali:

Sezione:

Foglio: 3

Particella: 137

Subalterno: 3

Compilata da:

Russo Enrico

Iscritto all'albo:

Geometri

Prov. Napoli


N. 4681

Planimetria

Scheda n. 1

Scala 1:200

PIANO TERRA

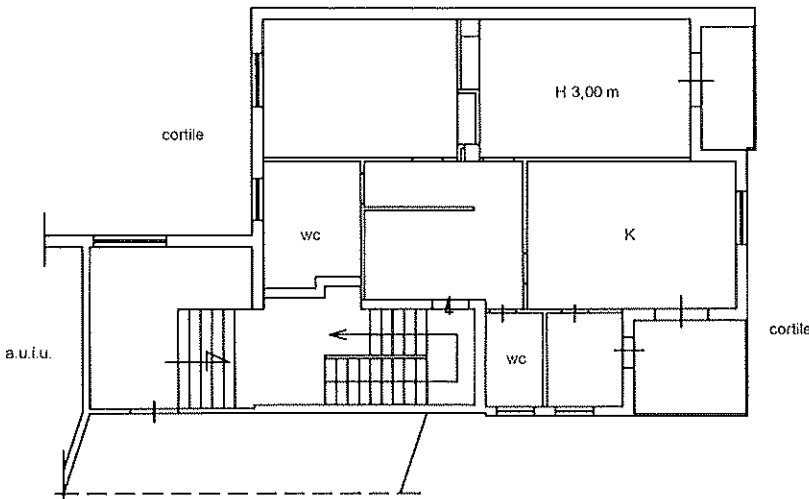

Via Argine

