

MODULARIO
F. 12. 496



MINISTERO DELLE FINANZE

DIREZIONE GENERALE DEL CATASTO E DEI SERVIZI TECNICI ERARIALI

NUOVO CATASTO EDILIZIO URBANO

(R. DECRETO-LEGGE 12 APRILE 1939, N. 652)

Planimetria dell'immobile situato nel Comune di **POZZUOLI**

Via **S. GENNARO AGNANO n. 29**

Ditta **[redacted] - NATO - [redacted]**

Allegata alla dichiarazione presentata all'Ufficio Tecnico Erariale di **NAPOLI**


Mod. A (Nuovo Catasto Edilizio U)

Li
30

CASA INT. 4.


PIANO PRIMO

STESSA DITTA

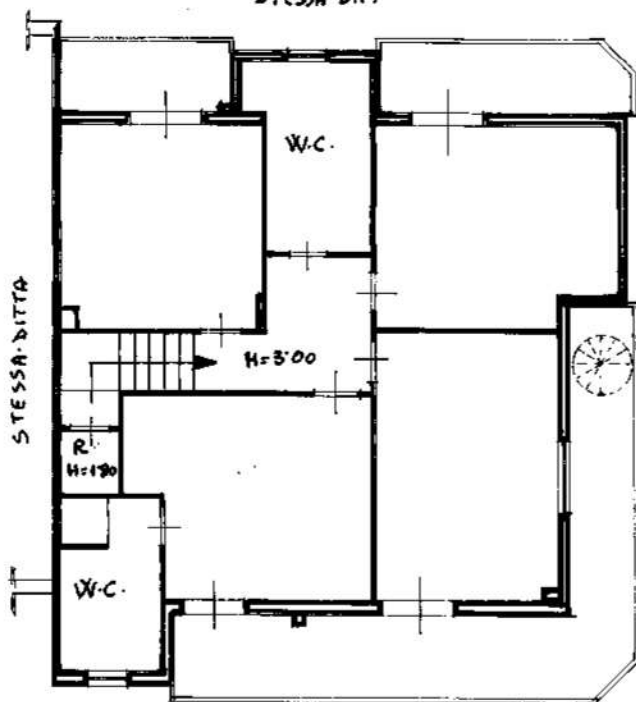

STESSA DITTA

TERRAZZO DI COPERTURA

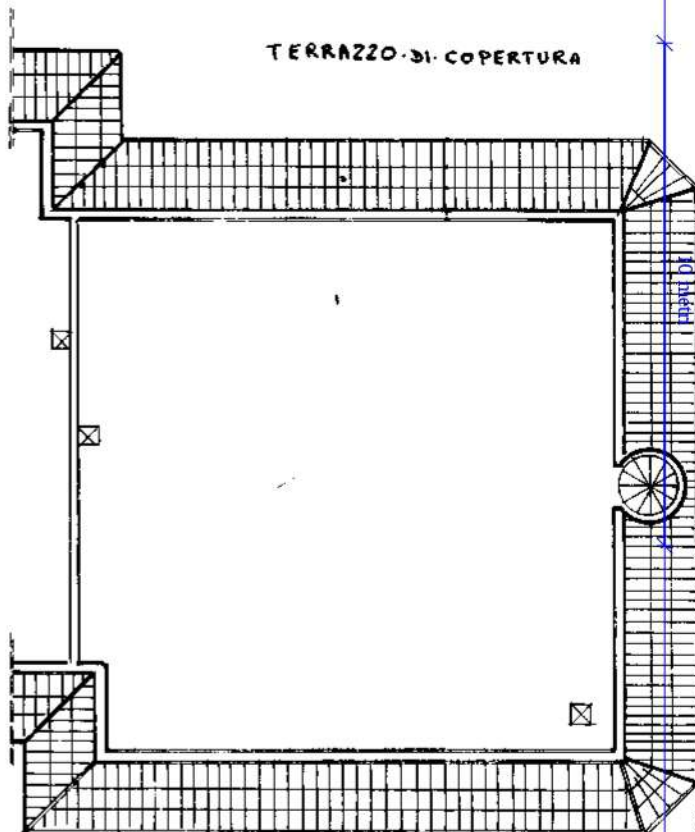

ORIENTAMENTO



SCALA DI 1:100

SPAZIO RISERVATO PER LE ANNOTAZIONI D'UFFICIO

DATA
PROT. N°

5 FEB 1990



Compilata dal ING. [redacted]

Iscritto all'Albo degli INGEGNERI
della Provincia di **NAPOLI** (4833)

DATA **febbraio 1990**


Firma: [redacted]

Ultima planimetria in atti

Data presentazione: 05/02/1990 - Data: 27/06/2025 - n. T128745 - Richiedente: [redacted]

Totale schede: 2 - Formato di acquisizione: A3(297x420) - Formato stampa richiesto: A4(210x297)

Catasto di [redacted] Comune di POZZUOLI (G964) - Foglio 36 - Particella 750 - Subalterno 29
VIA SAN GENNARO AGNANO n. 29 Interno 4 Piano T - 1

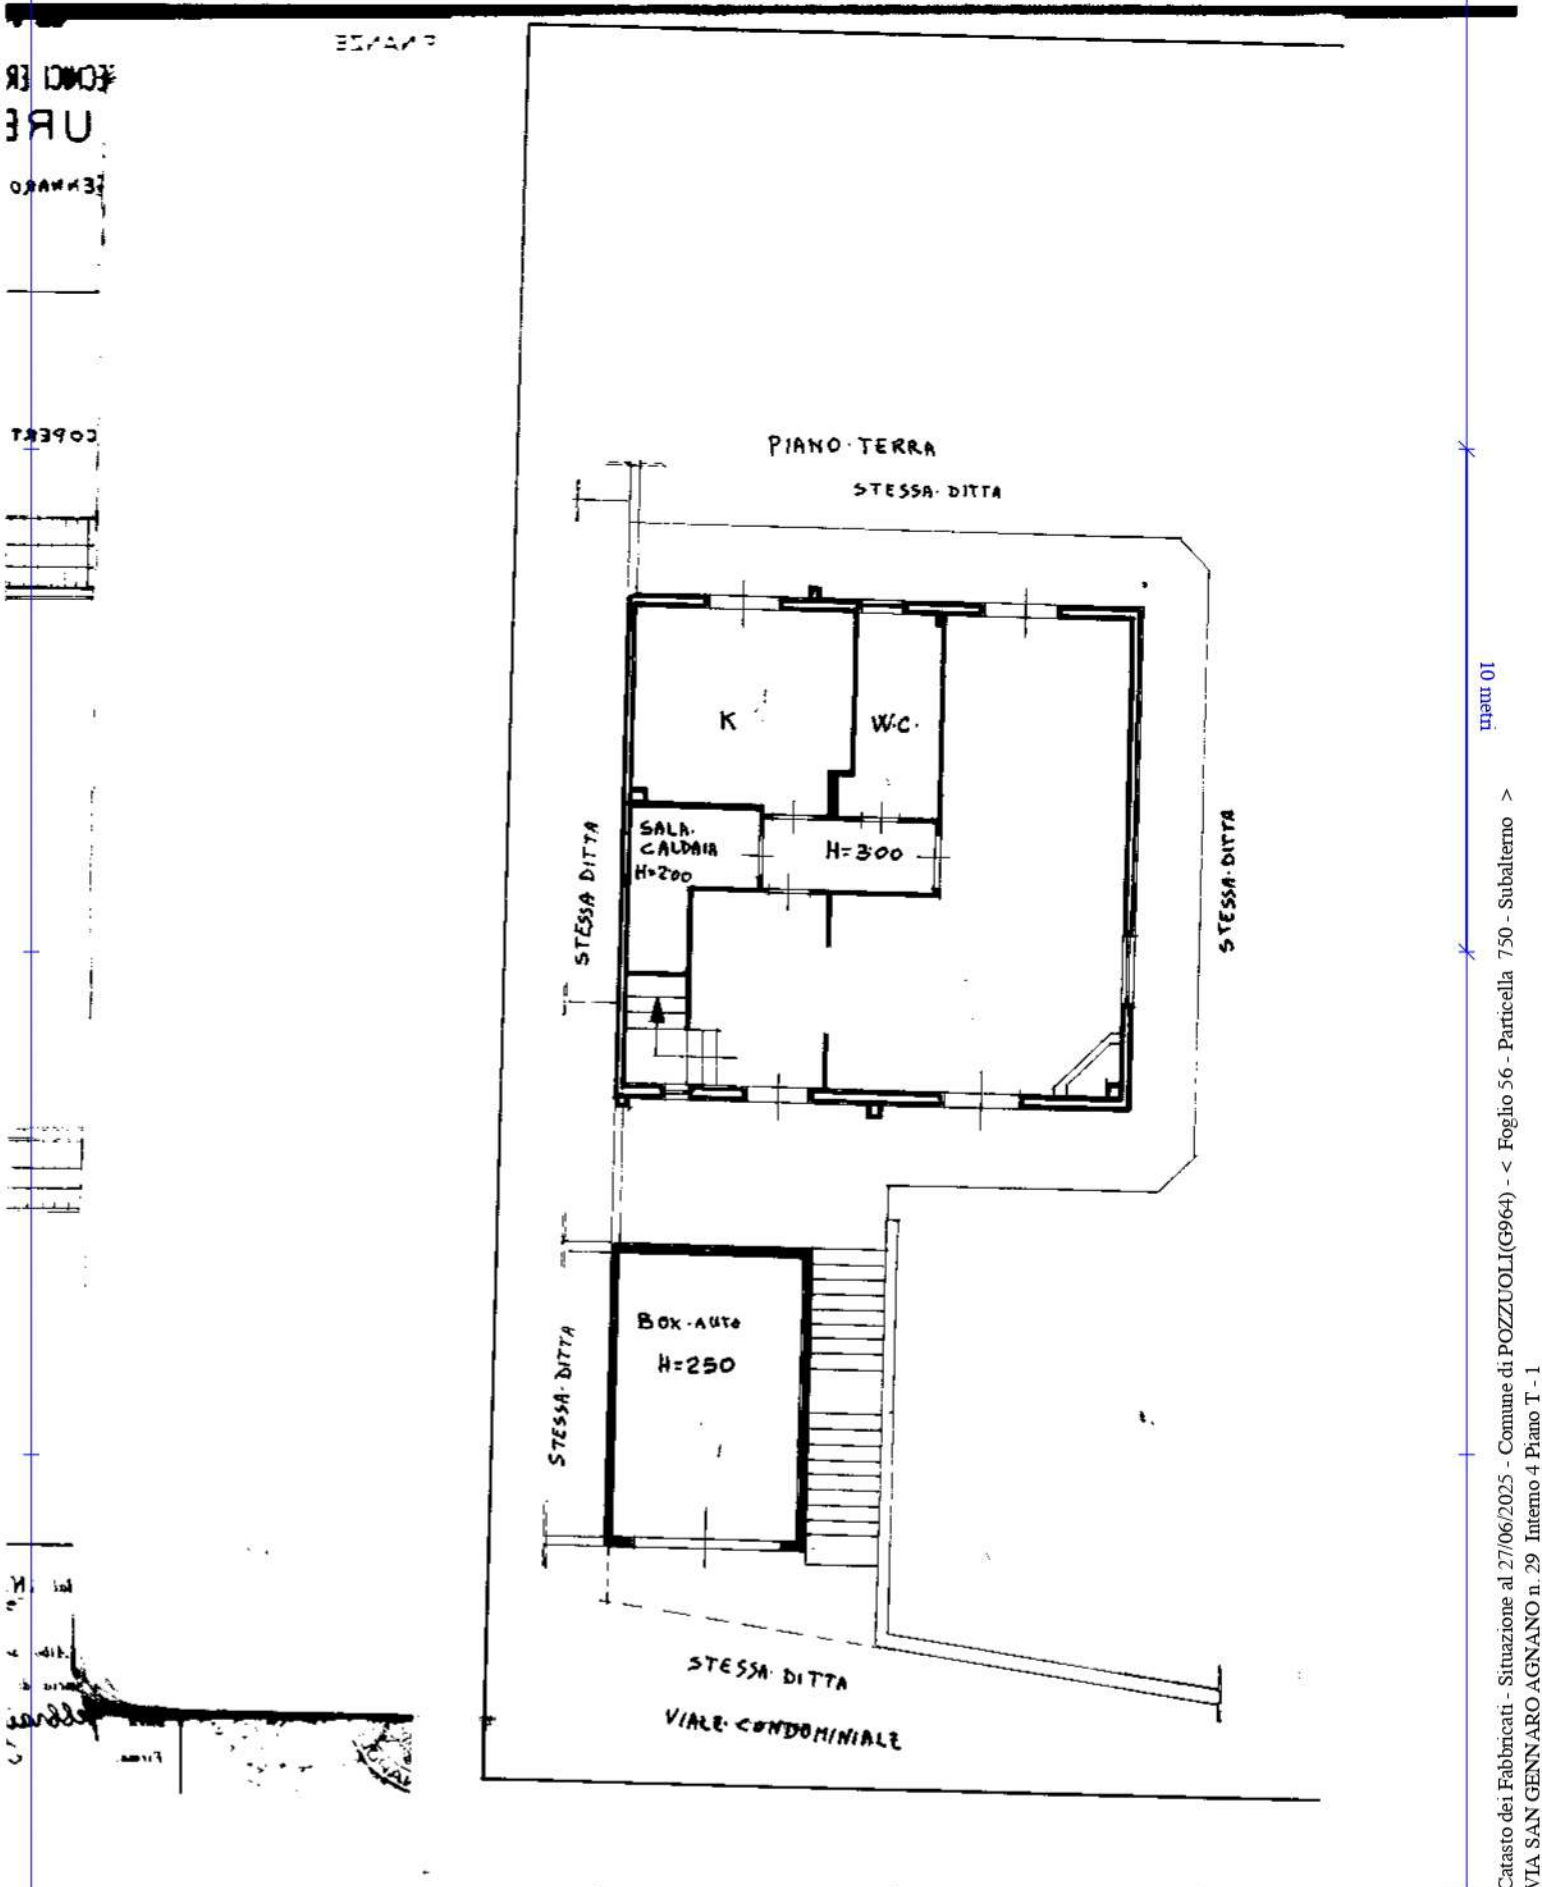

Ultima planimetria in atti