

Agenzia del Territorio
CATASTO FABBRICATI
Ufficio Provinciale di
Napoli

Dichiarazione protocollo n. NA0870038 del 05/10/2010

Planimetria di u.i.u. in Comune di Nola

Via Sant'antonio Abbate

civ. 49

Identificativi Catastali:

Sezione:

Foglio: 41

Particella: 838

Subalterno: 7

Compilata da:
Sena Francesco

Iscritto all'albo:
Architetti

Prov. Napoli


N. 6645

Scheda n. 1

Scala 1:200

PIANO SECONDO
H=3.00 m

FOGLIO 41 PART. 52

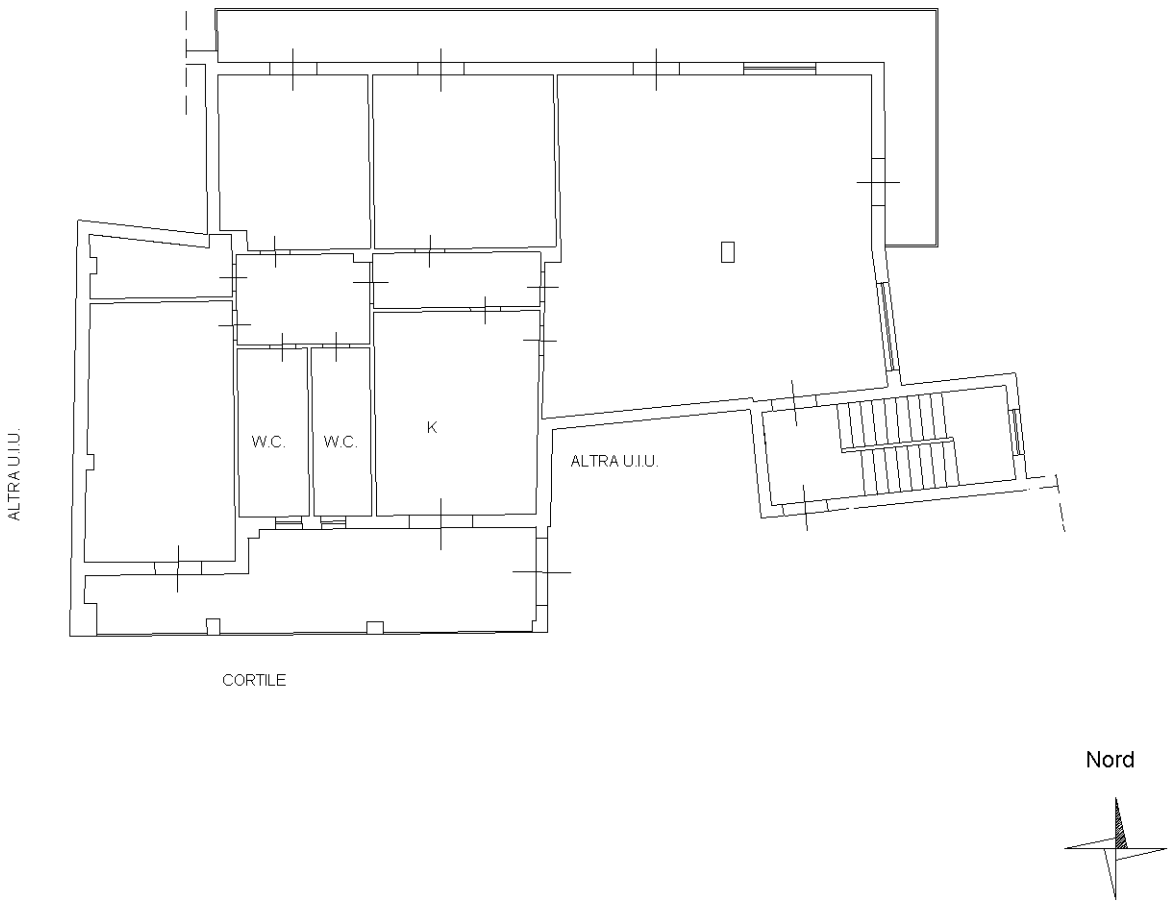

Ultima planimetria in atti

Data: 27/11/2018 - n. T177353 - Richiedente: DSNNDR73M29B963W

Totale schede: 1 - Formato di acquisizione: A4(210x297) - Formato stampa richiesto: A4(210x297)

Catasto dei Fabbricati - Situazione al 27/11/2018 - Comune di NOLA (F924) - < Foglio: 41 - Particella: 76 - Subalterno: 7 >
VIA SANT' ANTONIO ABBATE n. 49 piano: 2 interno: 3 scala: U;