


LOTTO 2

ALLEGATO “B”

-PLANIMETRIA STATO ATTUALE-



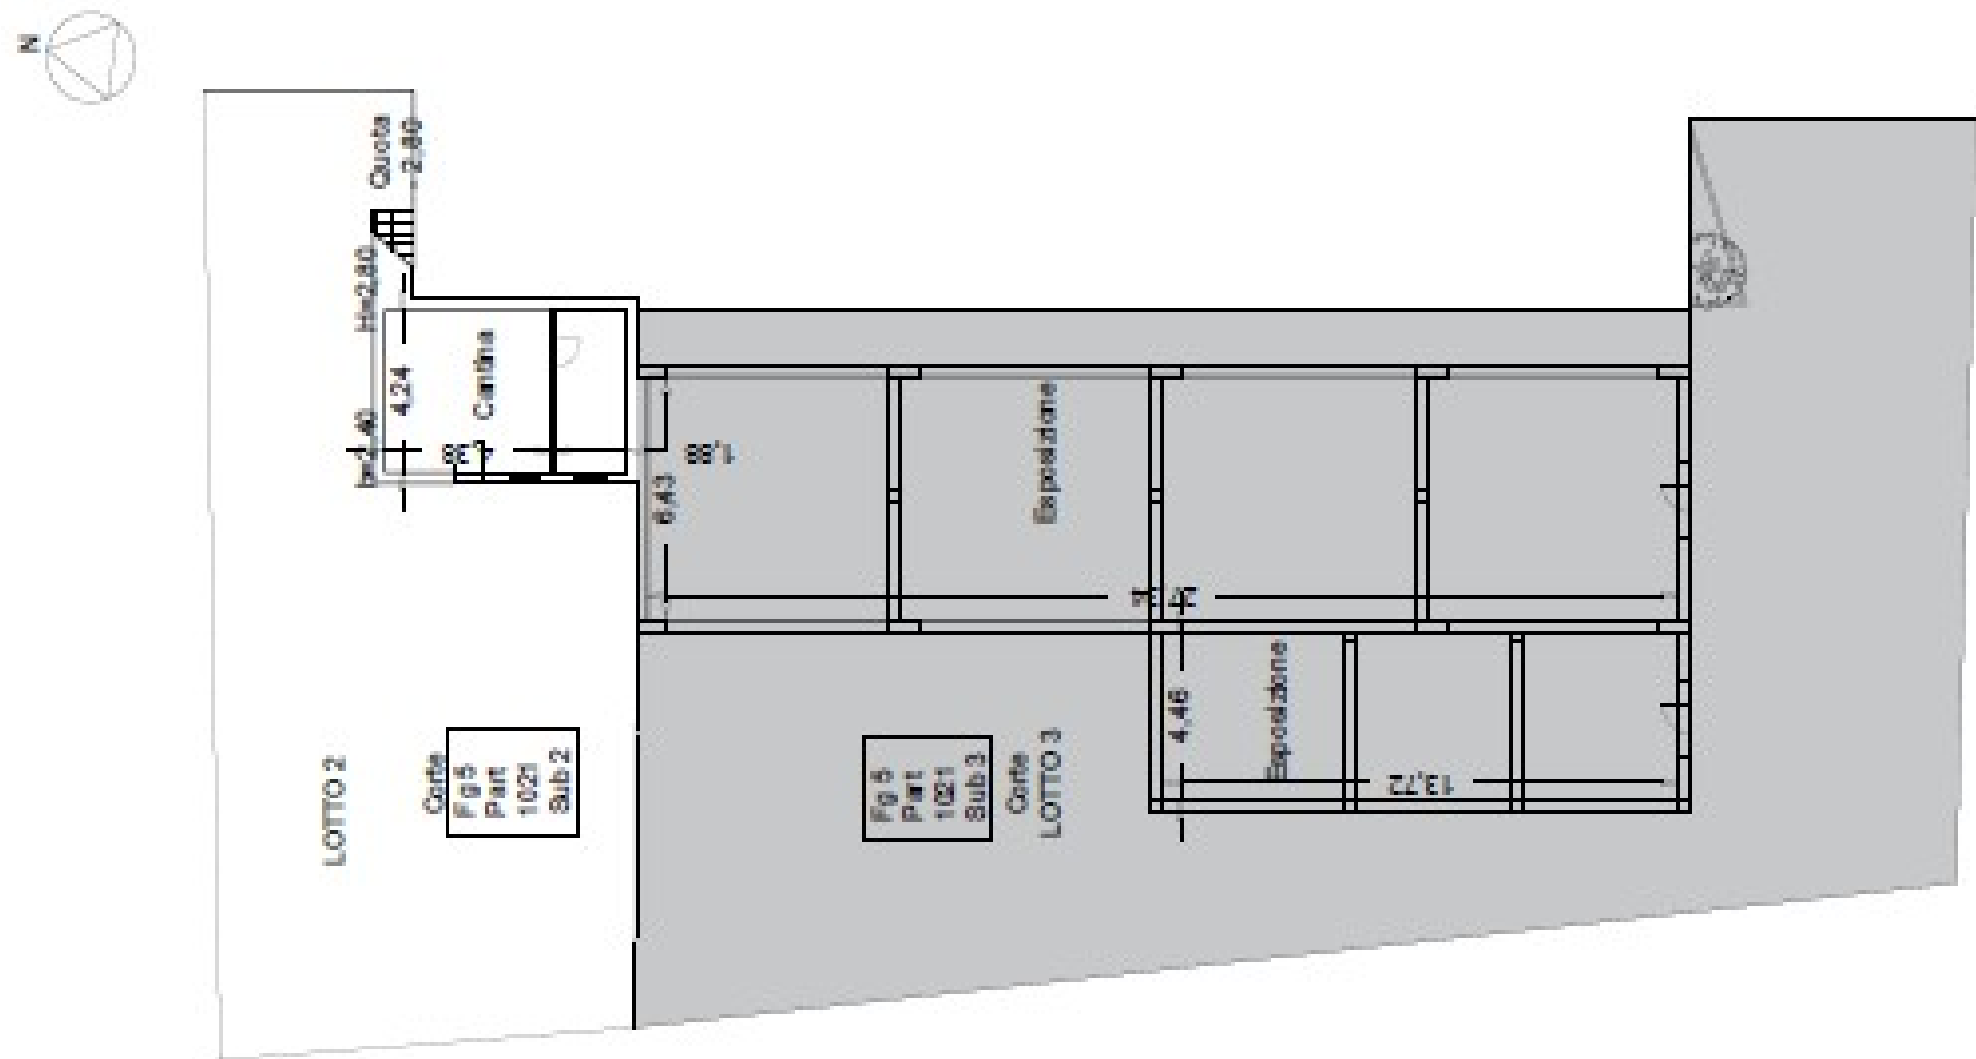

Planimetria Unità Immobiliare Pignorata
Stato Attuale
Foglio 5 - Part. 1021 - Sub. 2, 3 e 4 del N.C.E.U. del Comune di Petroneo
LOTTO 2 - Piano Terra
Scala 1:100

100

