


LOTTO 3

ALLEGATO “B”

-PLANIMETRIA STATO ATTUALE-



Planimetria Unità Immobiliare Pignorata
Stato Attuale
Foglio 5 - Part. 1021 - Sub. 2 e 3 del N.C.E.U. del Comune di Pettineo
LOTTO 3 - Primo piano sotto strada
Scale 1:100

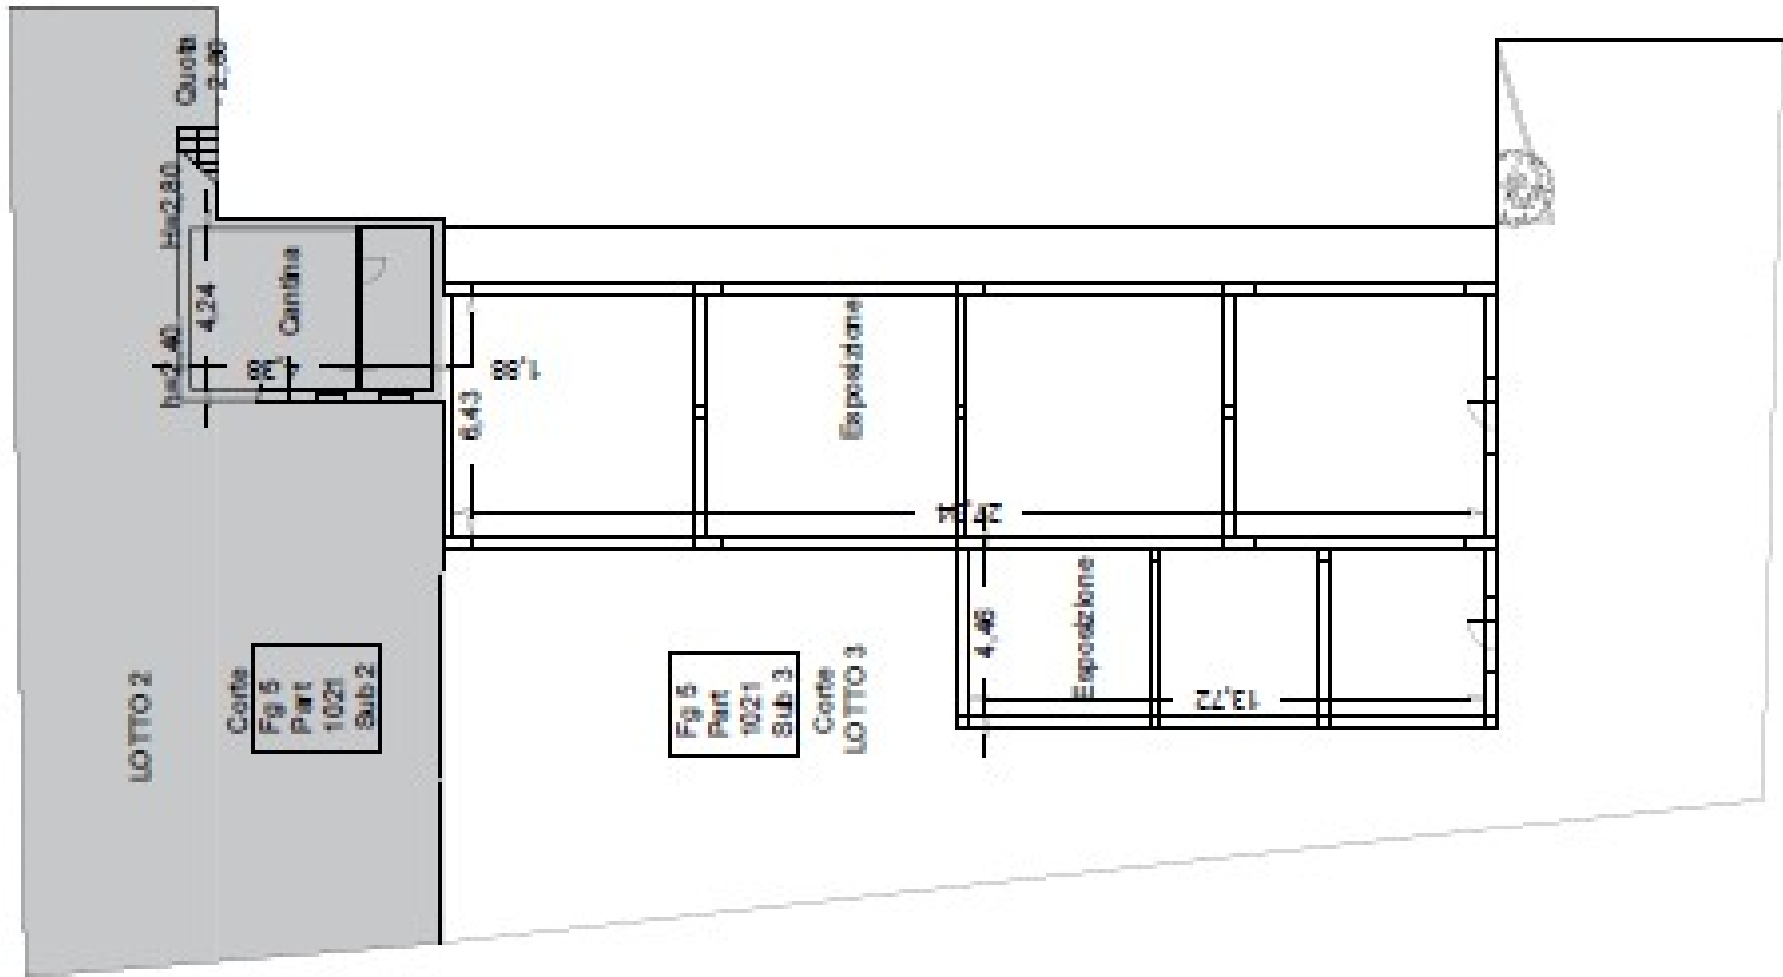

Planimetria Unità Immobiliare Pignorata
Stato Attuale
Foglio 5 - Part. 1021 - Sub. 2, 3 e 4 del N.C.E.U. del Comune di Pettineo
LOTTO 3 - Piano Terra
Scala 1:100

Firmato Da: SCAFFIDI ALBA Emesso Da: ARUBAPEC S.P.A. NG CA 3 Serial#: 73cf041961ac64e81abe588b2a8cf512

