

Agenzia delle Entrate
CATASTO FABBRICATI
Ufficio Provinciale di
Napoli

Dichiarazione protocollo n. NA0341714del 09/11/2023

Comune di Frattamaggiore

Via Napoli

civ. 15

Identificativi Catastali:

Sezione:

Foglio: 6

Particella: 42

Subalterno: 6

Compilata da:

Di Foggia Gaetano

Iscritto all'albo:

Ingegneri

Prov. Caserta

N. 05453



Planimetria

Scheda n. 1

Scala 1:200

PIANO TERRA

H = 2,40 m

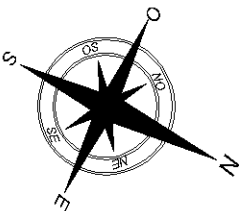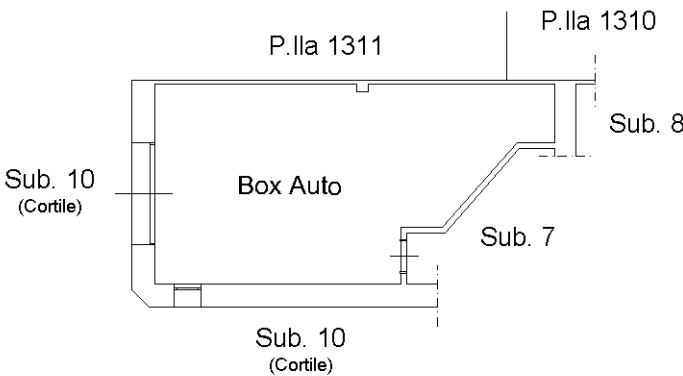

Ultima planimetria in atti

Agenzia delle Entrate
CATASTO FABBRICATI
Ufficio Provinciale di
Napoli

Dichiarazione protocollo n. NA0043811 del 12/02/2024

Comune di Frattamaggiore

Via Napoli

civ. 15

Identificativi Catastali:

Sezione:

Foglio: 6

Particella: 42

Subalterno: 7

Compilata da:

Di Foggia Gaetano

Iscritto all'albo:
Ingegneri

Prov. Caserta

N. 05453


Planimetria

Scheda n. 1

Scala 1:200


PIANO TERRA

H = 2,40 m

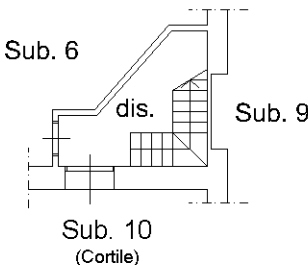


PIANO PRIMO

H = 3,10 m

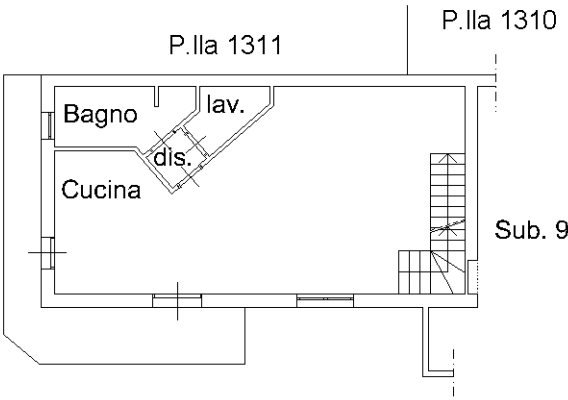



PIANO SECONDO

H = 2,90 m

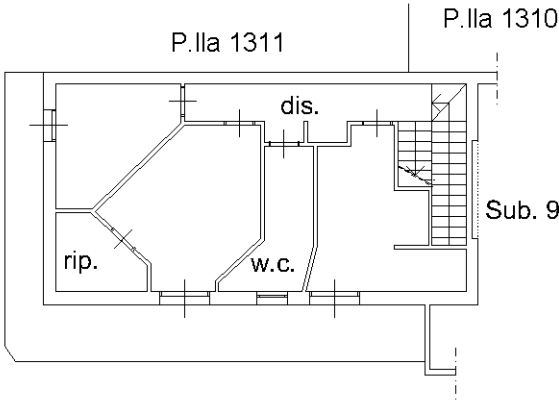

PIANO TERZO

H = 2,40 m

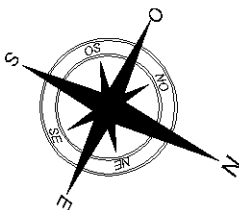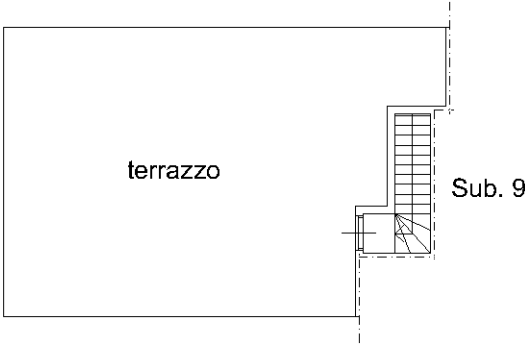

Ultima planimetria in atti