

Agenzia del Territorio
CATASTO FABBRICATI
Ufficio Provinciale di
Milano

Dichiarazione protocollo n. MI0514645 del 04/06/2007

Planimetria di u.i.u. in Comune di Pozzo D'adda

Via Cascina Cavallasco

civ. 5

Identificativi Catastali:

Sezione:
Foglio: 1
Particella: 435
Subalterno: 20

Compilata da:
Vismara Giancarlo
Iscritto all'albo:
Geometri


Prov. Milano

N. 7839

Scheda n. 1

Scala 1:200

PIANO INTERRATO h =240

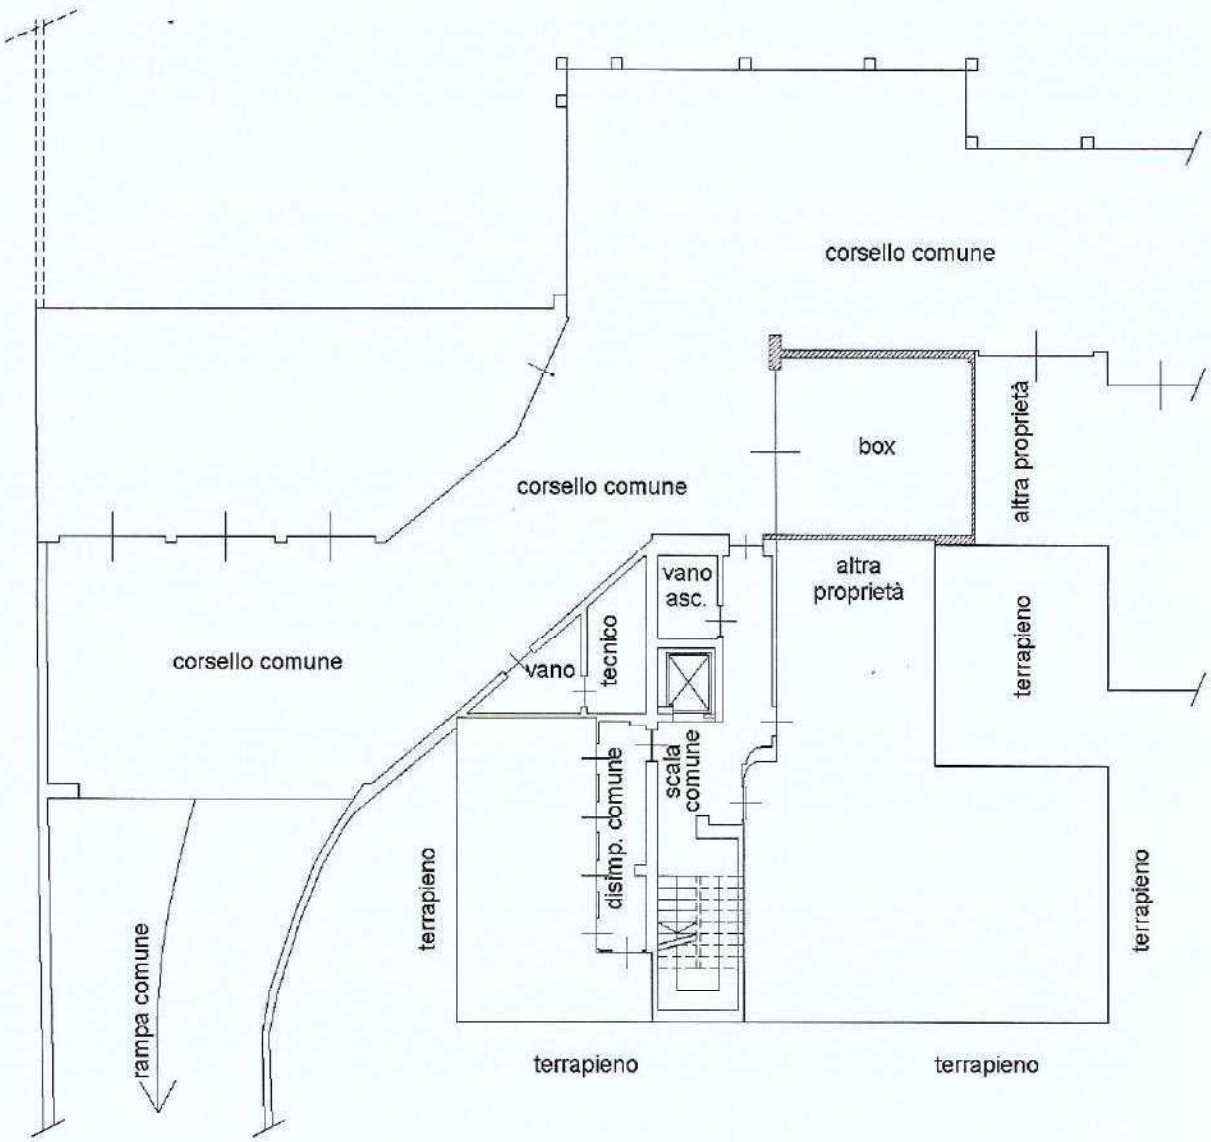

ORIENTAMENTO



Catasto dei Fabbricati - Situazione al 04/02/2026 - Comune di POZZO D'ADDA (955) - c. Foglio 1 Particella 435 Subalterno 20 -
VIA CASCINA CAVALLASCO n. 5 Piano S1