


MODULARIO
P. - rig. rend. - 497

MINISTERO DELLE FINANZE
DIREZIONE GENERALE DEL CATASTO E DEI SERVIZI TECNICI ERARIALI

NUOVO CATASTO EDILIZIO URBANO
(R. DECRETO-LEGGE 13 APRILE 1946, N. 635)

Lire 150

Planimetria dell'immobile situato nel Comune di FORLÌ Via NARSETE n. 8 - BAGNOLO
Ditta PAOLINI RINO, nato PREDAPPIO, 17-11-1934 e FERRINI FERNANDA, n. PREDAPPIO, 2-2-1939
Allegata alla dichiarazione presentata all'Ufficio Tecnico Erariale di FORLÌ

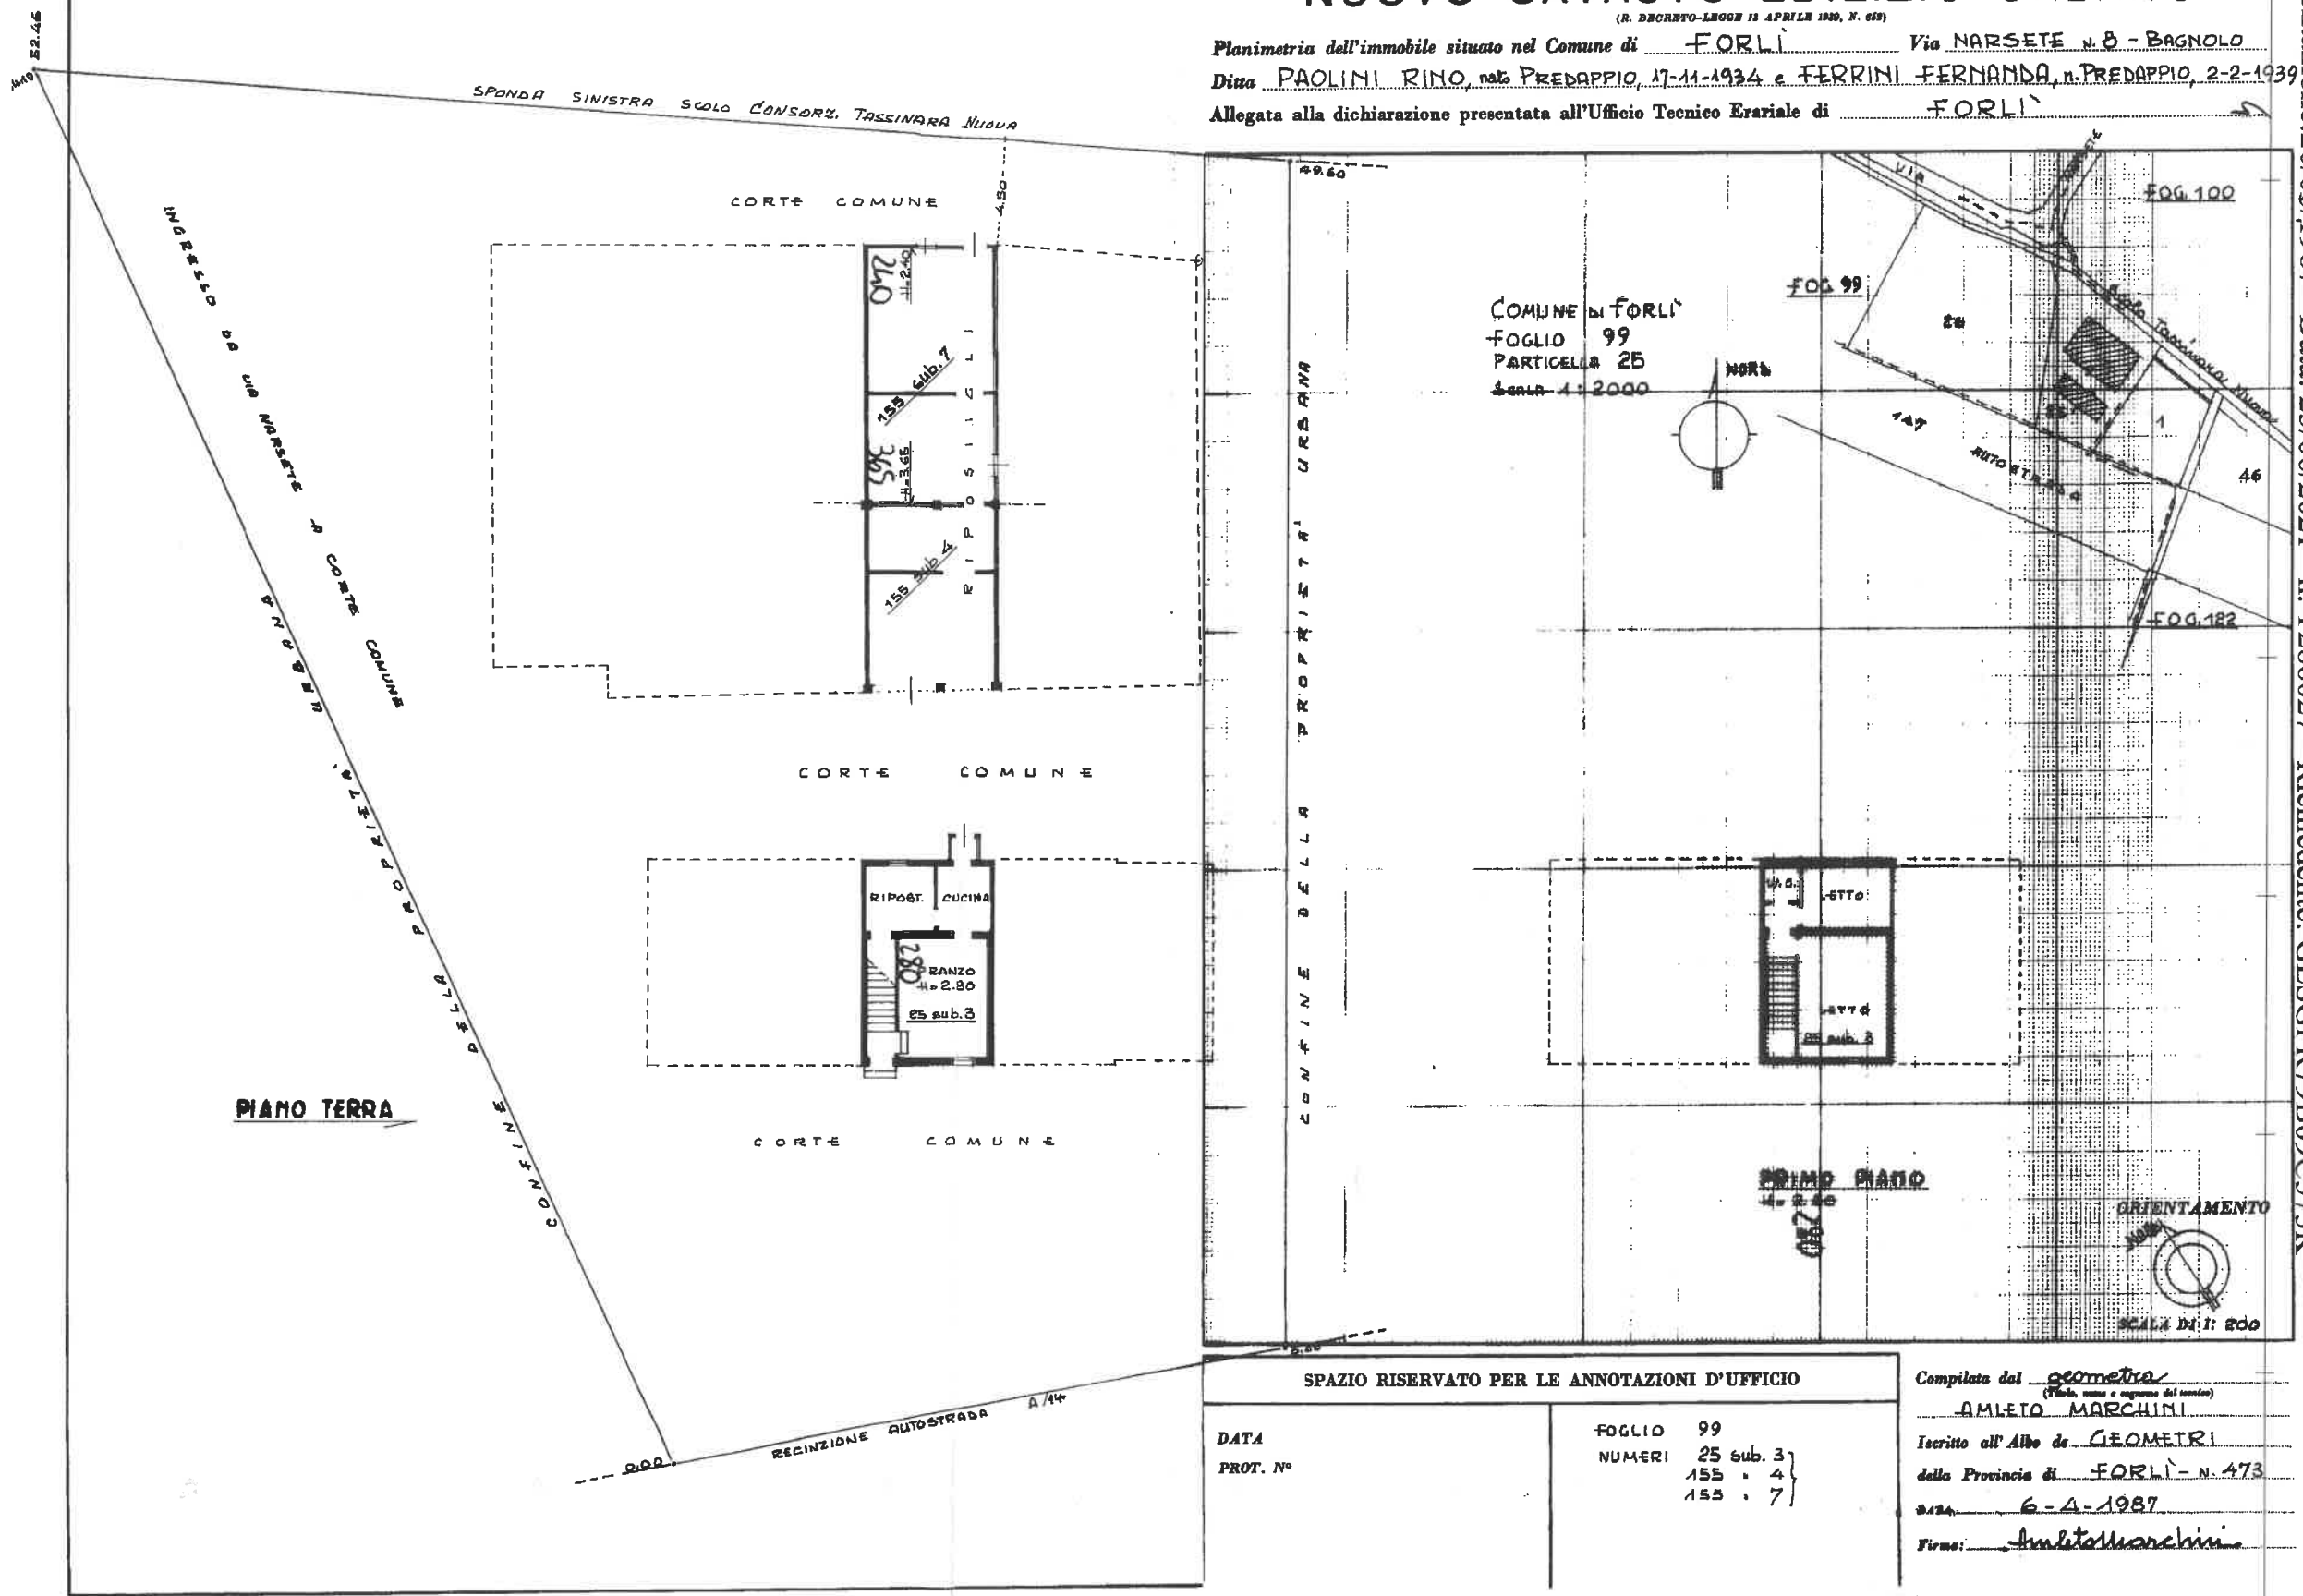

N=-31800

E=28300

