



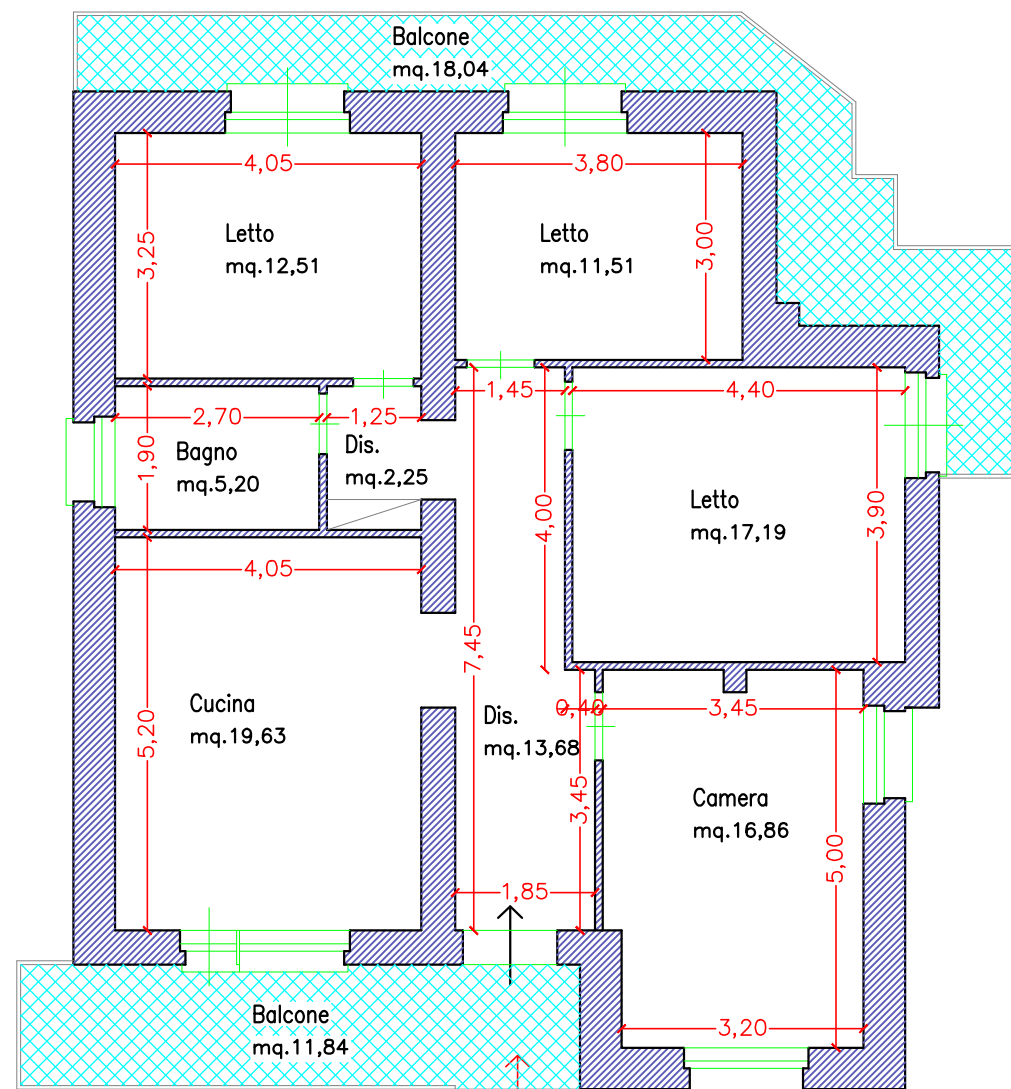


PIANTA 1:100
Piano Rialzato

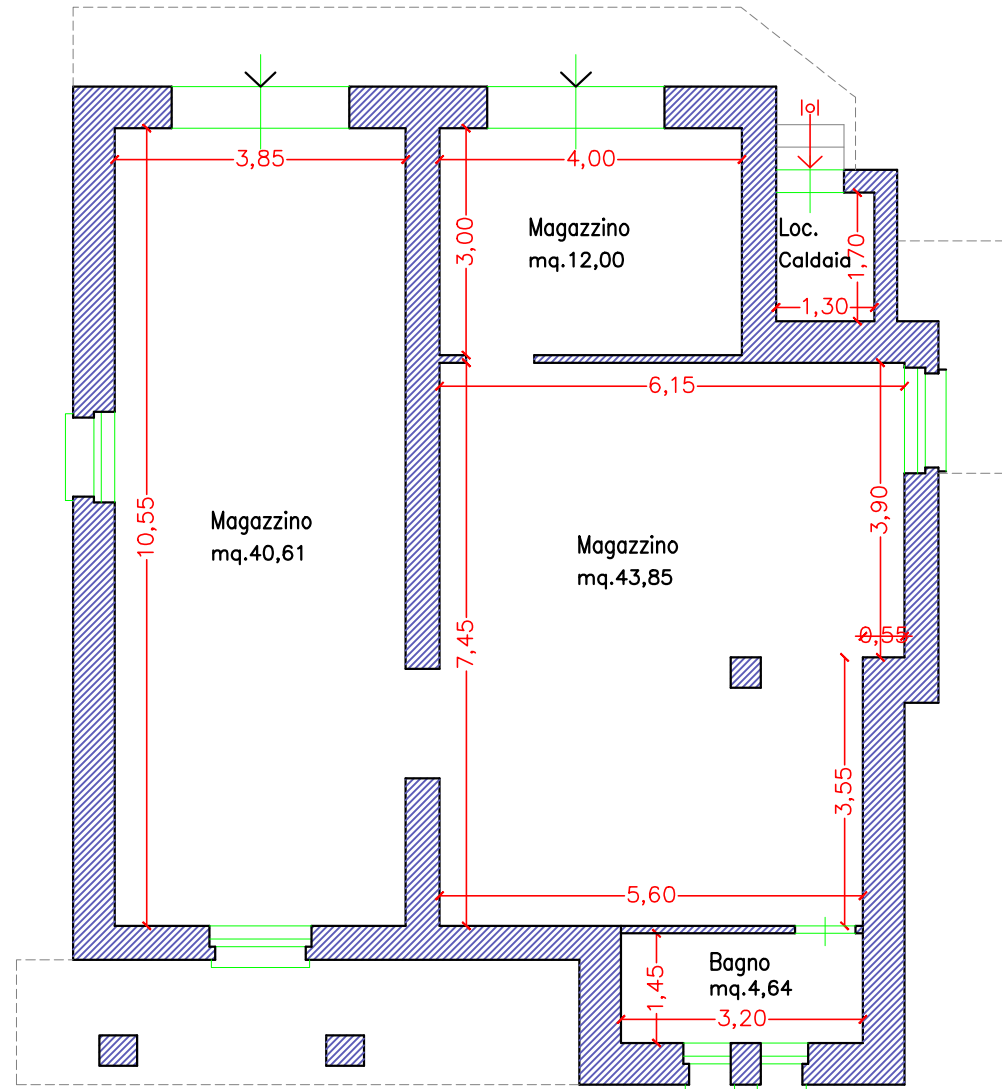


PIANTA 1:100
Piano Seminterrato

SEZIONE 1:100

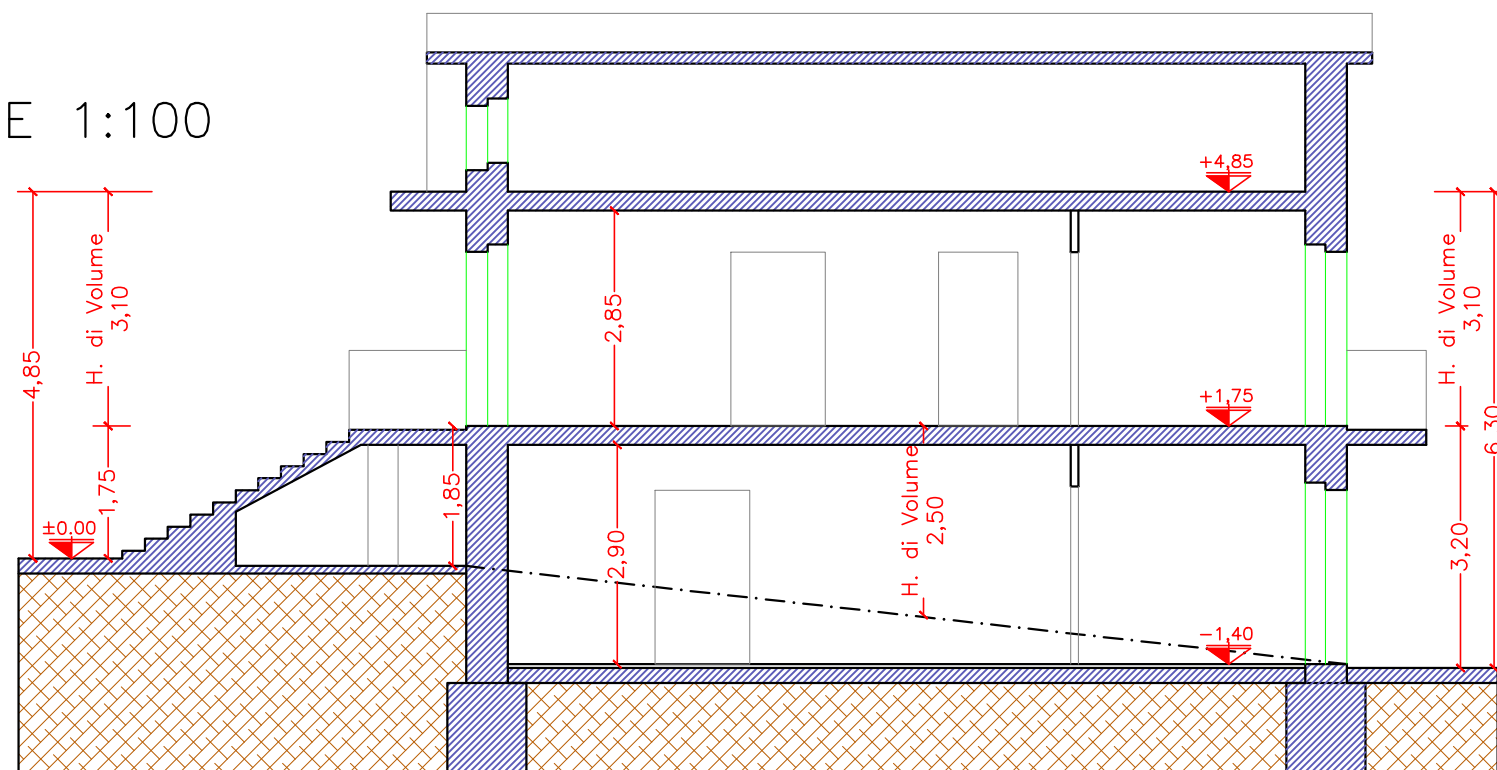


Piano Rialzato

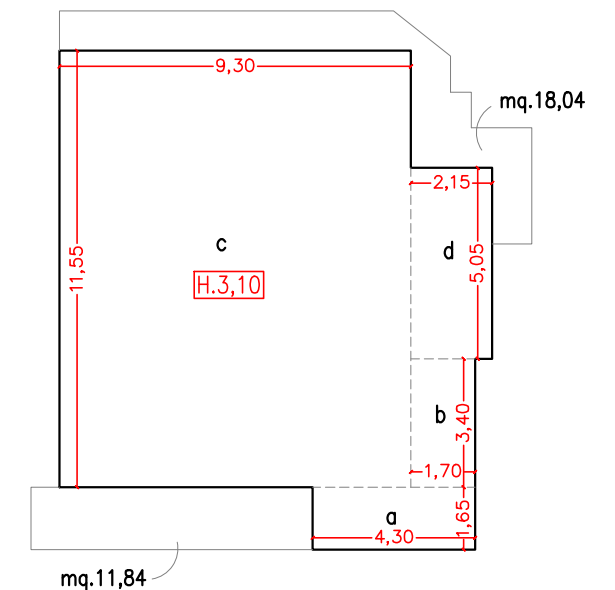

ABITAZIONE (Residenziale)

a - ml.4,30 x ml.1,65 =mq. 7,59 x H.3,10 = mc. 23,53
b - ml.1,70 x ml.3,40 =mq. 5,78 x H.3,10 = mc. 17,92
c - ml.9,30 x ml.11,55=mq.107,41x H.3,10 = mc.332,99
d - ml.2,15 x ml.5,05 =mq. 10,86x H.3,10 = mc. 33,66
Totale mq. 131,64 mc. 408,10

Piano Seminterrato

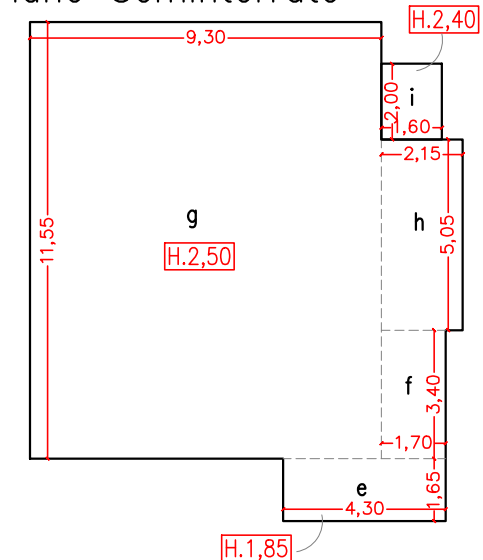

GARAGE (non Residenziale)

b - ml.1,70 x ml.3,40 =mq. 5,78 x H.2,50 = mc. 14,45
c - ml.9,30 x ml.11,55=mq.107,41x H.2,50 = mc.268,52
d - ml.2,15 x ml.5,05 =mq. 10,86x H.2,50 = mc. 27,15
Totale mq.124,05 mc. 310,12

LOC. TECNICO (non Residenziale)

i - ml.1,60 x ml.2,00 =mq. 3,20 x H.2,40 = mc. 7,68

BAGNO (Residenziale)

a - ml.4,30 x ml.1,65 =mq. 7,59 x H.1,85 = mc. 14,04

RIEPILOGO SUPERFICIE e VOLUMI RILEVATI

– Piano Rialzato Residenziale
Superficie mq. 131,64 – non Residenziale (Balconi) mq. 29,88
Volume mc. 408,10

– Piano Seminterrato non Residenziale
Superficie (Garage) mq.124,05 – Volume (Garage) mc. 310,12
Superficie Oggetto di Cambio di Destinazione in Residenziale mq.7,59
Volume Oggetto di Cambio di Destinazione in Residenziale mc. 14,04
Volume Tecnico mc. 7,68

TAV.
3

Rilievo Immobile
dello Stato di Fatto