


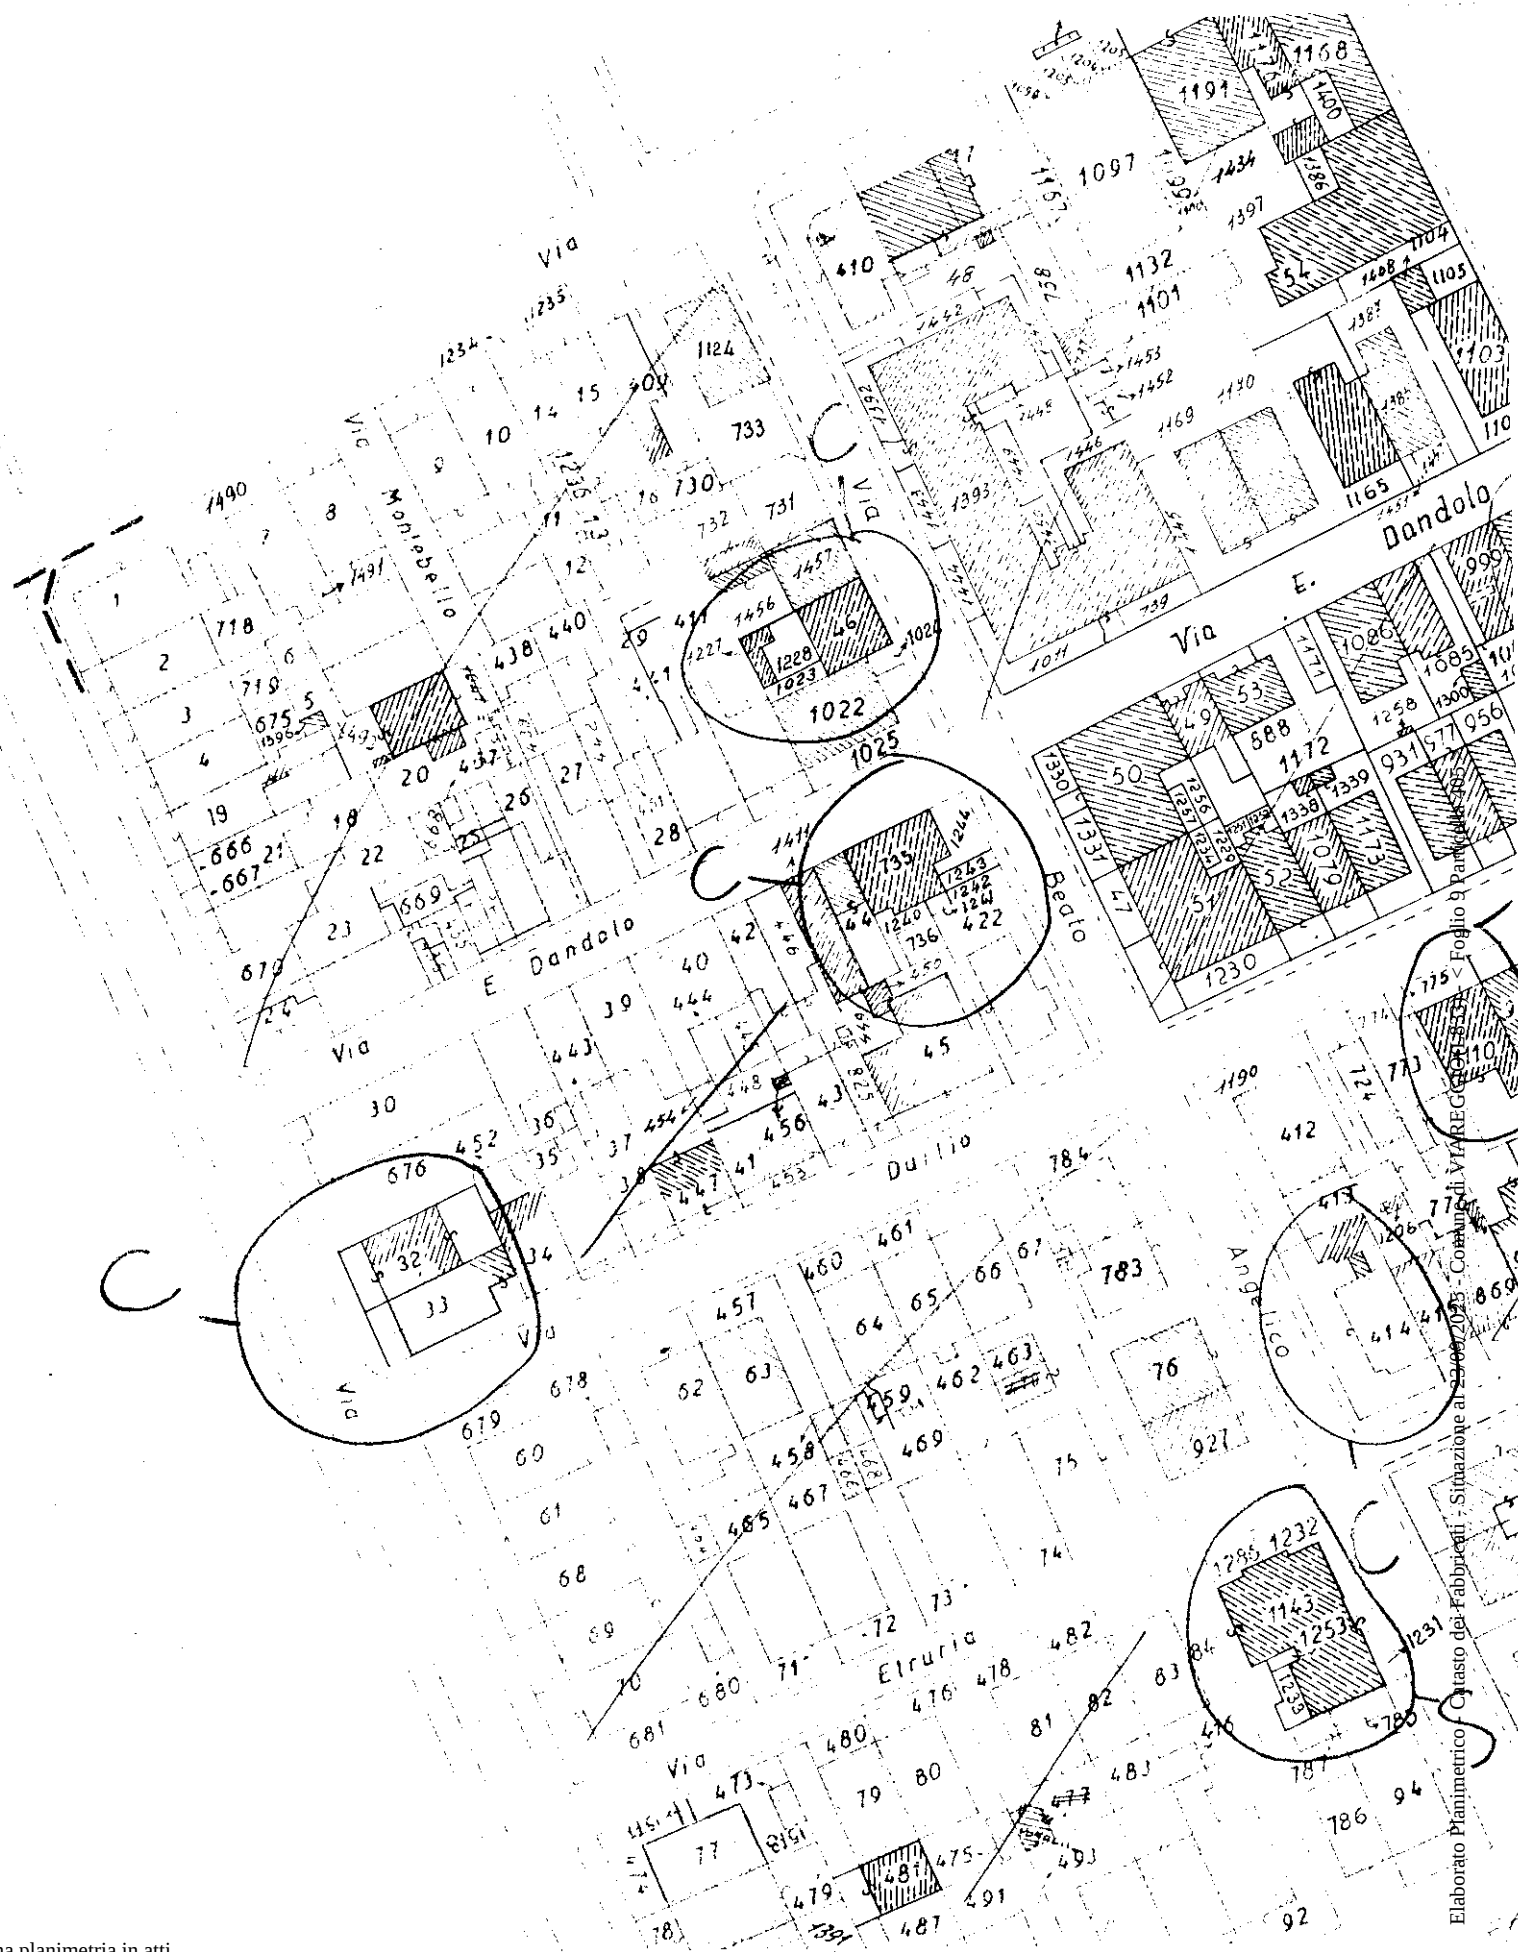

Elaborato Planimetrico - Situazione al 20/09/2023 - Comune di VIA REGGIA - Foglio 9

Ultima planimetria in atti