

sugiometrasatta

Geometra Marco Satta

Studio: Via San Giuseppe 7 07030 MARTIS

Tel 079 566383 Mobile +393478922057

webmail: sugiometrasatta@gmail.com

PEC marco.satta@geopec.it



TRIBUNALE ORDINARIO DI SASSARI

Sezione Esecuzione Immobiliari N. 98/2024


Giudice dell'Esecuzione dott.ssa Elisa Remonti

RILIEVO

sugiometrasatta ISTÙDIU TÈCNICU Geometra Marco Satta

Carrela de Santu Giuseppe 7 Martis (Tàtari) Ufitziu 079566383 Telefòneddu 3478922057



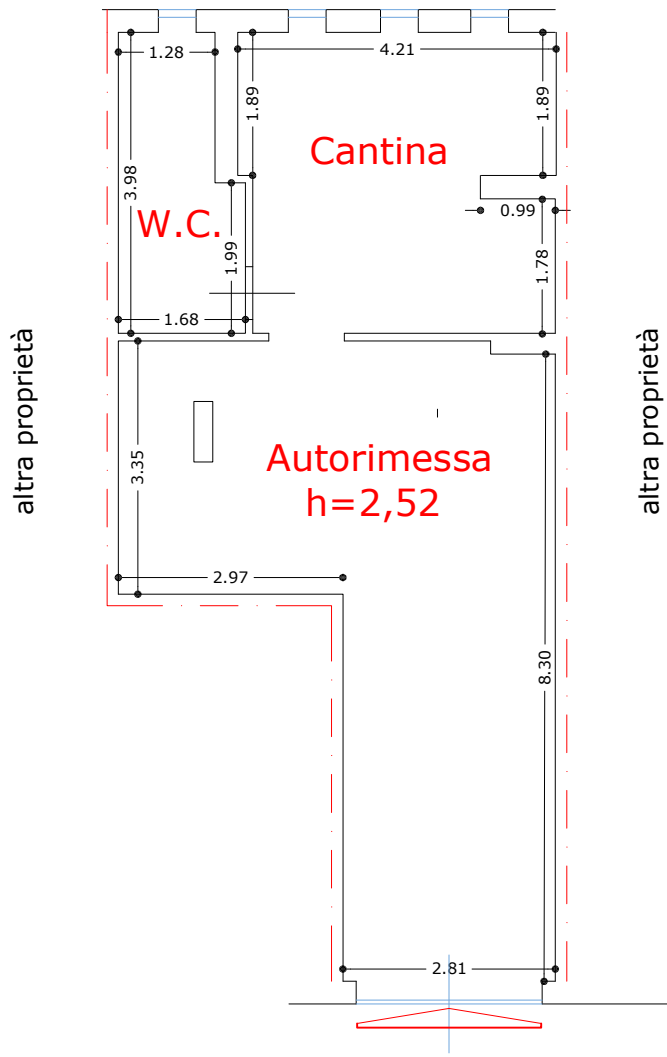

Cortile condominiale B.C.N.C



Geom. MARCO SATTA

Via San Giuseppe 7 Martis (SS)

sugiometrasatta

ISTÙDIU TÈNNICU

Carrelu de Santu Giuseppe 7 07030 Martis (Tòrtali)

CURTATOS: Uffitzu 079566383 Telefòneddu 3478922057 email sugiometrasatta@gmail.com - pec. marco.satta@geopec.it

TRIBUNALE ORDINARIO DI SASSARI
Esecuzione Immobiliare N. 98/2024 R. ES.
Giudice Dott.ssa Elisa Remonti

Rilievo dello stato dei luoghi
DISEGNI SCALA 1:100

Firmato Da: SATTA MARCO Emesso Da: ARUBAPEC S.P.A. NG CA 3 Serial#: 711dd74980c5a4ec6c94ed39db5d869d