

Agenzia del Territorio
CATASTO FABBRICATI
Ufficio Provinciale di
Brindisi

Dichiarazione protocollo n. BR0071241 del 10/06/2013

Planimetria di u.i.u. in Comune di Mesagne

Via Tiziano

civ. SN

Identificativi Catastali:

Sezione:

Foglio: 39

Particella: 1764

Subalterno: 4

Compilata da:

Profilo Carmelo

Iscritto all'albo:
Architetti

Prov. Brindisi


N. 291

Scheda n. 1


Scala 1:200

PIANO TERRA

H = 2,70 m.

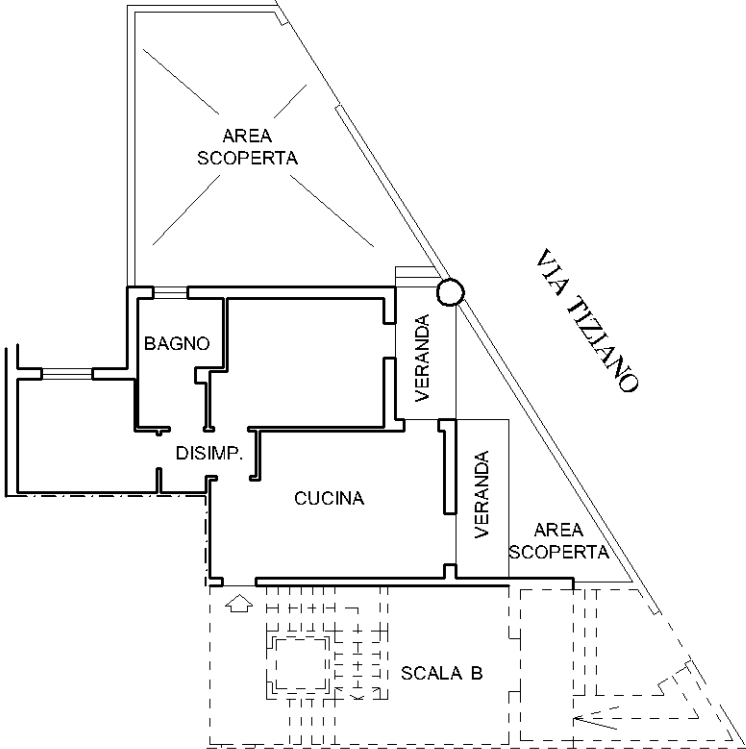

VIA TIZIANO

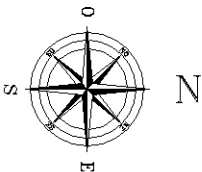

Ultima planimetria