


Agenzia delle Entrate
CATASTO FABBRICATI
Ufficio Provinciale di
Massa


Dichiarazione protocollo n. MS0003418 del 28/01/2019	
Planimetria di u.i.u. in Comune di Fivizzano - Fivizzano	
Localita' Crocetta (sassalbo) civ. SNC	
Identificativi Catastali:	Compilata da:
Sezione:	Ceselli Fabio
Foglio: 10	Iscritto all'albo:
Particella: 81	Geometri
Subalterno: 32	Prov. Massa N. 01047

Scheda n. 1 Scala 1:200

Piano terra
H 270

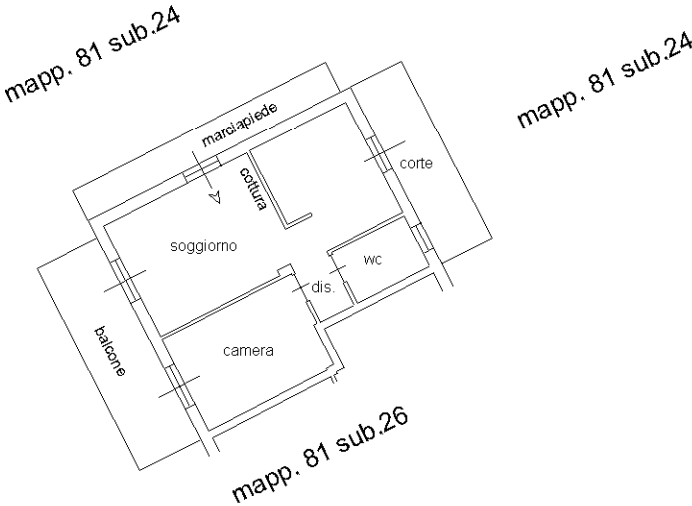

N

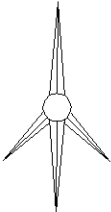



Ultima planimetria in atti

Agenzia delle Entrate
CATASTO FABBRICATI
Ufficio Provinciale di
Massa

Dichiarazione protocollo n. MS0045365 del 30/09/2016	
Planimetria di u.i.u. in Comune di Fivizzano - Fivizzano	
Localita' Crocetta	civ. SNC
Identificativi Catastali:	Compilata da:
Sezione:	Ceselli Fabio
Foglio: 10	Iscritto all'albo:
Particella: 81	Geometri
Subalterno: 9	Prov. Massa
	N. 01047

Scheda n. 1 Scala 1:200

Piano seminterrato
H 240

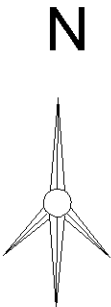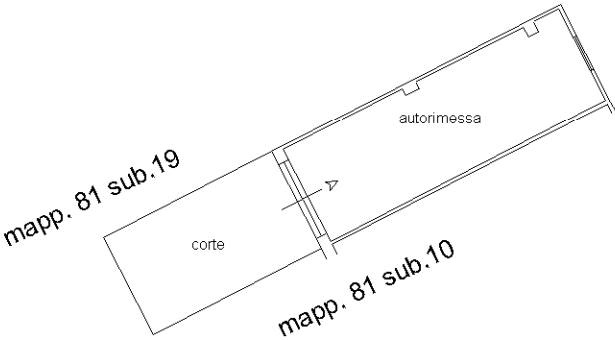

Ultima planimetria in atti