
Tribunale di Massa
PROCEDURA DI ESECUZIONE IMMOBILIARE

ALLEGATI AL RAPPORTO DI VALUTAZIONE

Esperto alla stima: Ing. Davide Ambrosini
Codice fiscale: MBRDVD75P25I449V
Studio in: Via Variante Aurelia 17 - Sarzana
Email: dav.ambrosini@gmail.com
Pec: davide.ambrosini@ingpec.eu

ALLEGATO 3


PLANIMETRIE CATASTALI

Agenzia delle Entrate
CATASTO FABBRICATI
Ufficio Provinciale di
Massa



Dichiarazione protocollo n. MS0044028 del 23/09/2016	
Planimetria di u.i.u. in Comune di Fivizzano - Fivizzano	
Localita' Crocetta	civ. SNC
Identificativi Catastali:	Compilata da: Ceselli Fabio
Sezione:	Iscritto all'albo: Geometri
Foglio: 10	Prov. Massa
Particella: 81	N. 01047
Subalterno: 5	

Scheda n. 1 Scala 1:200

Piano primo

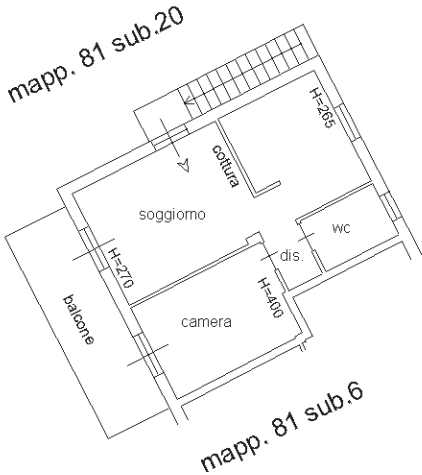

Piano terra

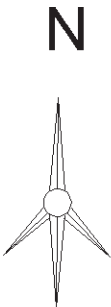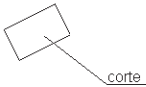



Ultima planimetria in atti

Agenzia delle Entrate
CATASTO FABBRICATI
Ufficio Provinciale di
Massa

Dichiarazione protocollo n. MS0045952 del 05/10/2016	
Planimetria di u.i.u. in Comune di Fivizzano - Fivizzano	
Localita' Crocetta	civ. SNC
Identificativi Catastali:	Compilata da: Ceselli Fabio
Sezione:	Iscritto all'albo: Geometri
Foglio: 10	Prov. Massa
Particella: 81	N. 01047
Subalterno: 10	

Scheda n. 1 Scala 1:200

Piano seminterrato
H 240

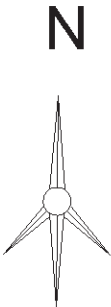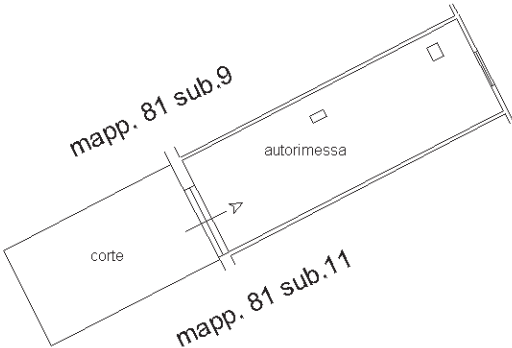

Ultima planimetria in atti

Tribunale di Massa
PROCEDURA DI ESECUZIONE IMMOBILIARE

ALLEGATI AL RAPPORTO DI VALUTAZIONE

Esperto alla stima: Ing. Davide Ambrosini
Codice fiscale: MBRDVD75P25I449V
Studio in: Via Variante Aurelia 17 - Sarzana
Email: dav.ambrosini@gmail.com
Pec: davide.ambrosini@ingpec.eu

ALLEGATO 5

PLANIMETRIE DI RILIEVO LOTTO UNICO

Foglio 10 mappale 81 sub 5 – APPARTAMENTO - PIANO TERRA E PRIMO;


Foglio 10 mappale 81 sub 10 – BOX - PIANO SEMINTERRATO

LOTTO UNICO


PIANO TERRA E PRIMO

**Appartamento disposto a piano primo di
una palazzina residenziale, relativo box
a piano seminterrato e piccole corti di pertinenza**

Foglio 10, mapp. 81, sub. 5
APPARTAMENTO

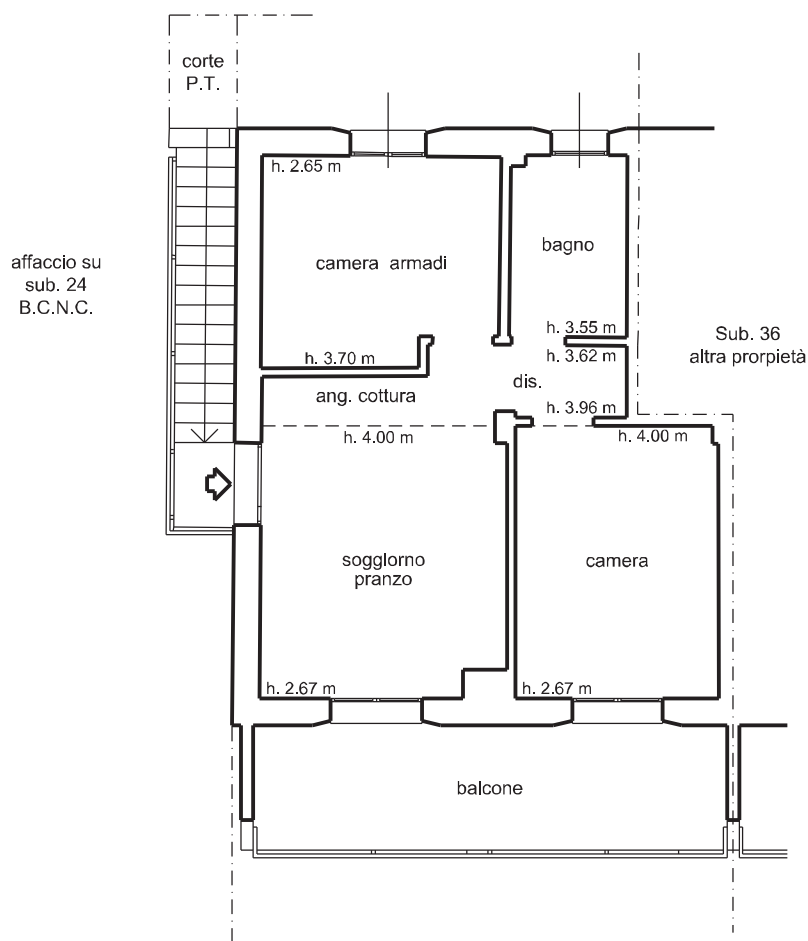

SCALA 1:100

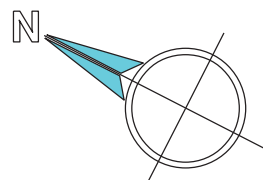


LOTTO UNICO

PIANO SEMINTERRATO

**Appartamento disposto a piano primo di
una palazzina residenziale, relativo box
a piano seminterrato e piccole corti di pertinenza**

Foglio 10, mapp. 81, sub. 10
BOX

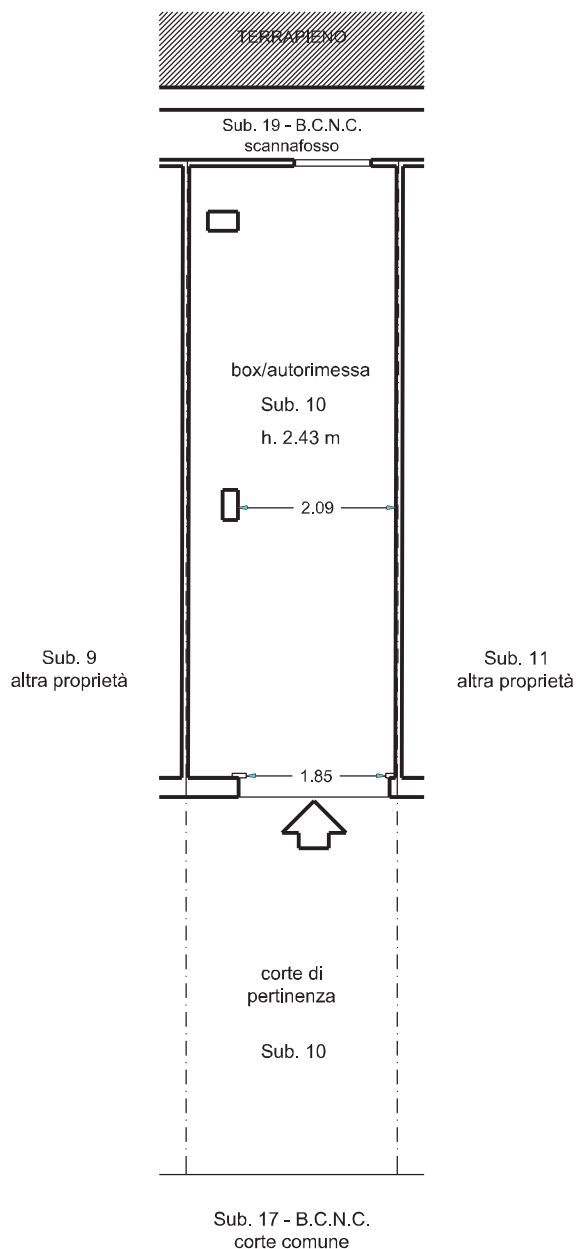

SCALA 1:100

