

Visura attuale sintetica per soggetto
Situazione degli atti informatizzati al 08/07/2024

Dati della richiesta	Fabbricati siti nel comune di FABBRICO (D450) provincia REGGIO NELL'EMILIA
Soggetto individuato	

1. Immobili siti nel Comune di FABBRICO (Codice D450) Catasto dei Fabbricati

N.	DATI IDENTIFICATIVI				DATI DI CLASSAMENTO							ALTRE INFORMAZIONI	
	Sez Urbana	Foglio	Numero	Sub	Zona Cens.	Micro Zona	Categoria	Classe	Consistenza	Superficie Catastale	Rendita	Indirizzo Dati derivanti da	Dati Ulteriori
1		21	84	2			A/2	1	5,0 vani	Totale: 99 m² Totale escluse aree scoperte**: 96 m²	Euro 387,34 Lire 750.000	VIA CUCINA Piano T - 1 Variazione del 09/11/2015 - Inserimento in visura dei dati di superficie.	
2		21	84	10			C/6	3	16m²	Totale: 19 m²	Euro 67,76 Lire 131.200	VIA CUCINA Piano T Variazione del 09/11/2015 - Inserimento in visura dei dati di superficie.	

Totale: vani 5 m² 16 Rendita: Euro 455,10

Intestazione degli immobili indicati al n.1

N.	DATI ANAGRAFICI	CODICE FISCALE	DIRITTI E ONERI REALI
1			(1) Proprieta' 1/1 in regime di separazione dei beni
DATI DERIVANTI DA		Atto del 25/09/2007 Pubblico ufficiale COVRI ELENA Sede FABBRICO (RE) Repertorio n. 20955 - COMPRAVENDITA Nota presentata con Modello Unico n. 17996.1/2007 Reparto PI di REGGIO EMILIA in atti dal 30/10/2007	

Totale Generale: vani 5 m² 16 Rendita: Euro 455,10

Unità immobiliari n. 2

* Codice Fiscale Validato in Anagrafe Tributaria

** Si intendono escluse le "superfici di balconi, terrazzi e aree scoperte pertinenziali e accessorie, comunicanti o non comunicanti" (cfr. Provvedimento del Direttore dell'Agenzia delle Entrate 29 marzo 2013).



Direzione Provinciale di Reggio Nell'Emilia
Ufficio Provinciale - Territorio
Servizi Catastali

Visura attuale sintetica per soggetto

Situazione degli atti informatizzati al 08/07/2024

Data: 08/07/2024 Ora: 8.27.56 pag: 2 Fine

Visura n.: T10329/2024

Visura telematica

Tributi speciali: Euro 0,90

MODULARIO
F. - Cat. S. T. - 315



MINISTERO DELLE FINANZE

DIREZIONE GENERALE DEL CATASTO E DEI SERVIZI TECNICI ERARIALI

Mod. B (Nuovo Catasto Edilizio Urbano)

Lire
20

NUOVO CATASTO EDILIZIO URBANO


(R. DECRETO-LEGGE 13 APRILE 1939, N. 652)

Planimetria dell'immobile situato nel Comune di **FABBRICO**

Via **ANNA FRANK**

Ditta

Allegata alla dichiarazione presentata all'Ufficio Tecnico Erariale di **REGGIO EMILIA**

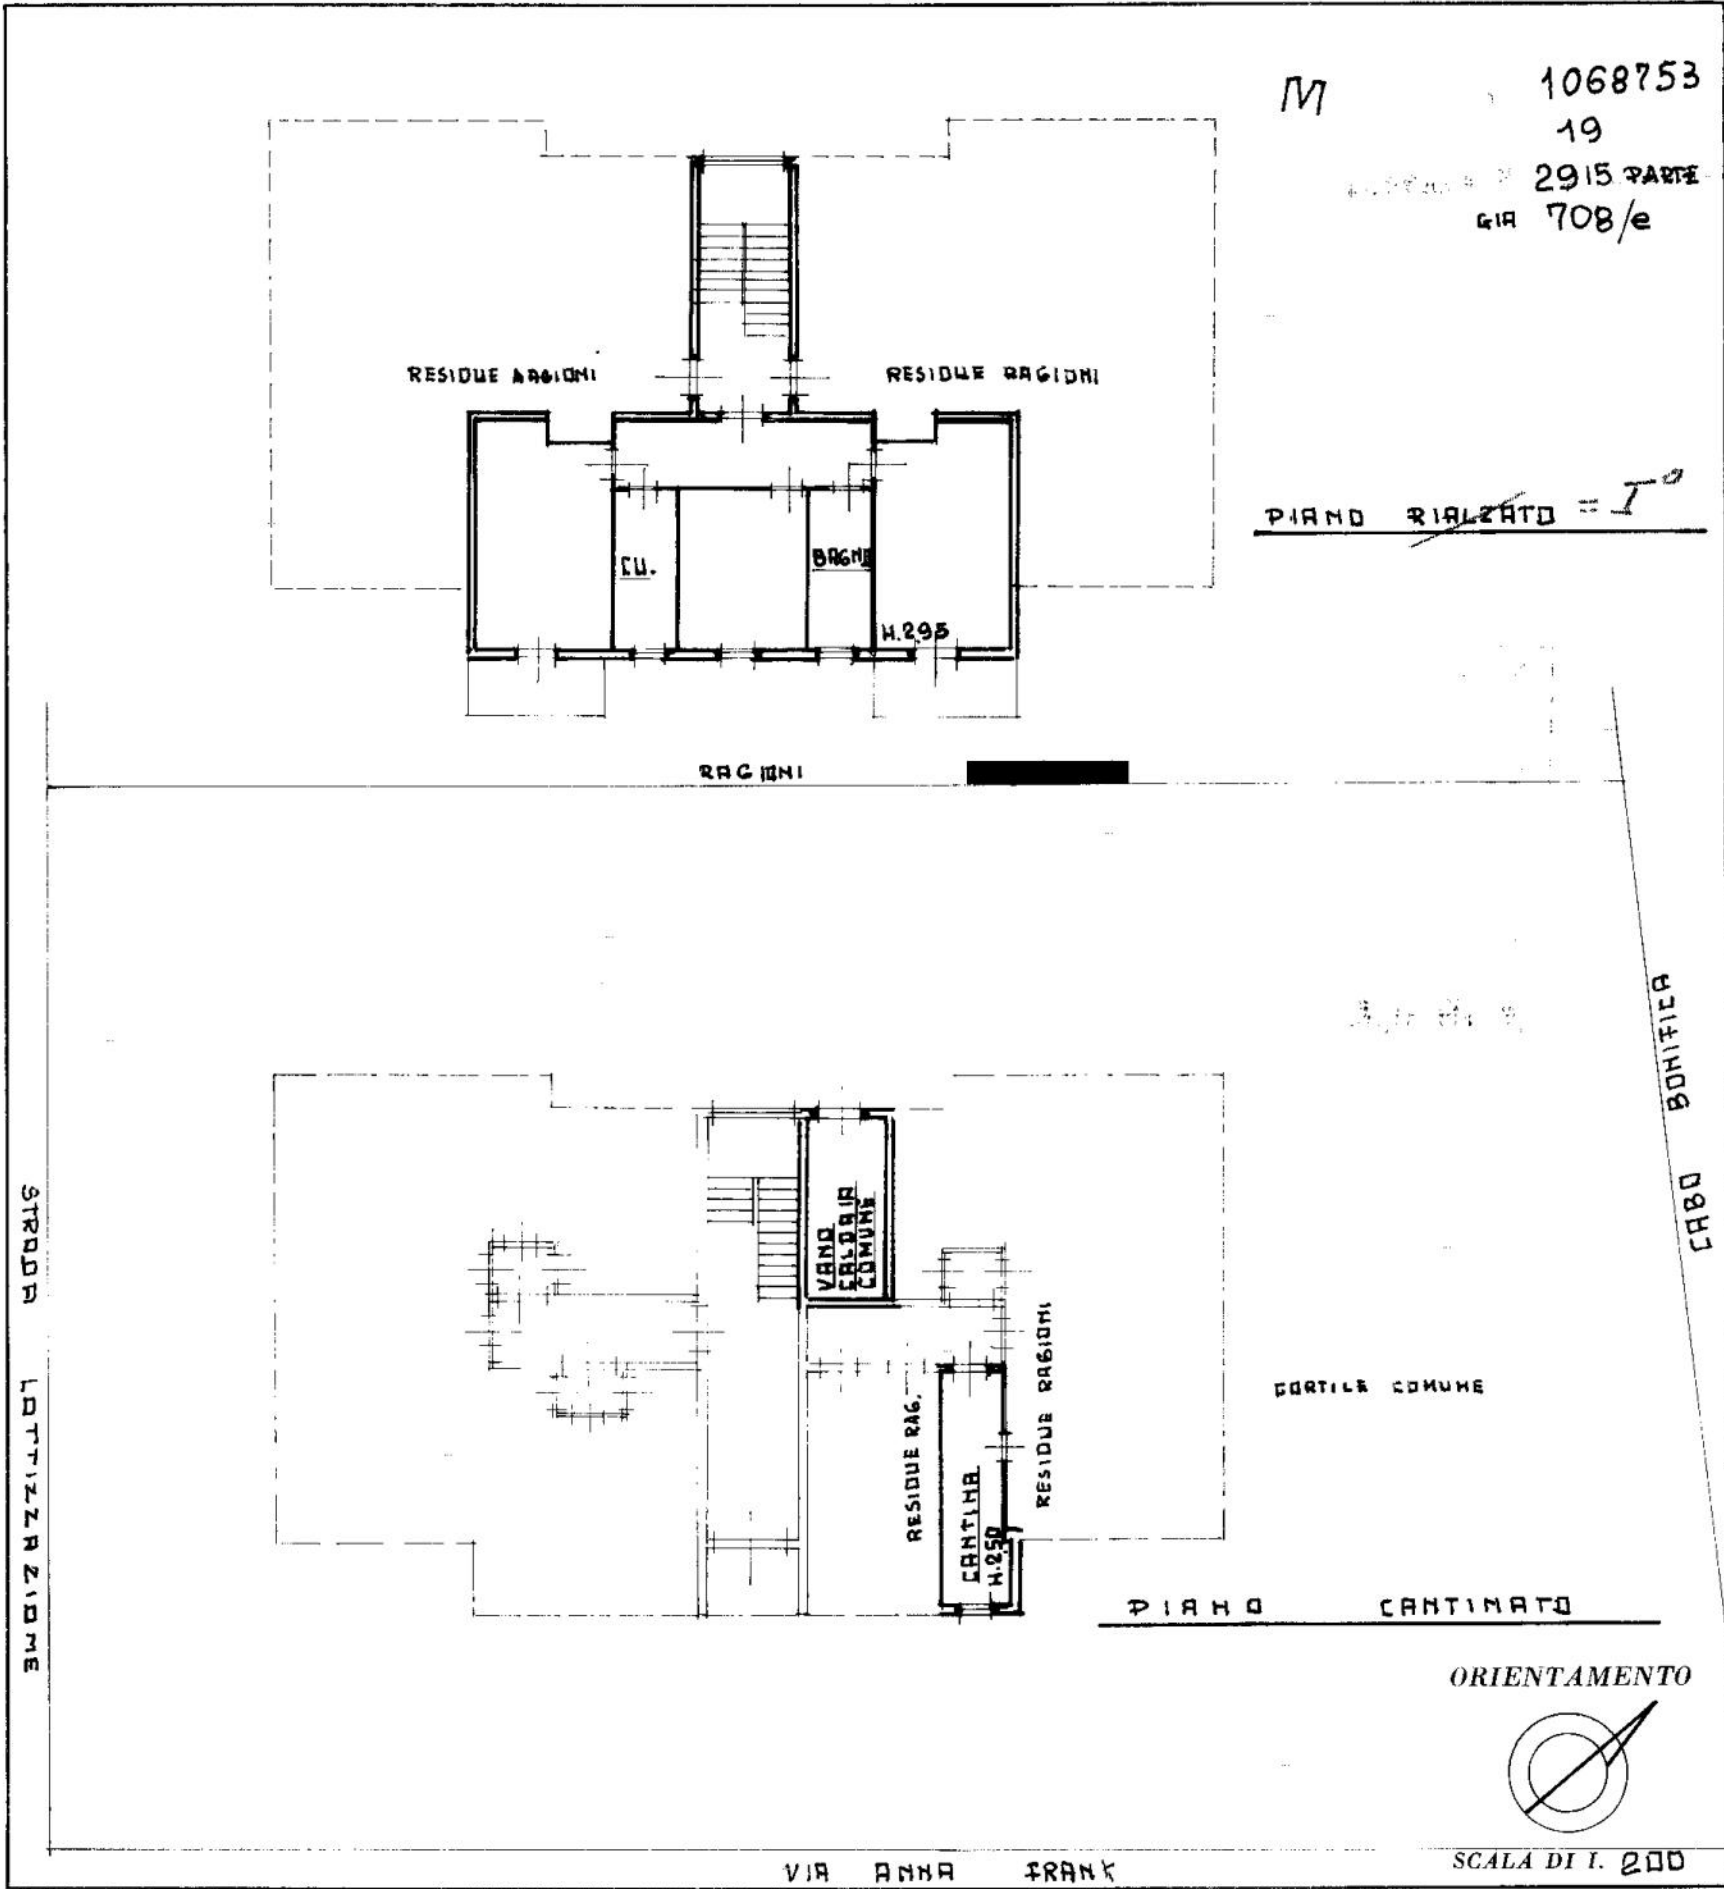

SPAZIO RISERVATO PER LE ANNOTAZIONI D'UFFICIO

DATA

PROT. N°

Compilata dal **GEOM. GIOVANNI MONTANARI**
(Titolo, nome e cognome del tecnico)

Iscritto all'Albo dei **GEOMETRI**
della Provincia di **REGGIO EMILIA**

DATA **4 GENNAIO 1971**

Firma: **P. Montanari**

ISTITUTO POLIGRAFICO DELLO STATO

MODULARIO
F. - Cat. S. T. - 315



MINISTERO DELLE FINANZE

MOD. B (Nuovo Catasto Edilizio Urbano)

DIREZIONE GENERALE DEL CATASTO E DEI SERVIZI TECNICI ERARIALI

NUOVO CATASTO EDILIZIO URBANO

Lire
20


(R. DECRETO-LEGGE 13 APRILE 1939, N. 652)

Planimetria dell'immobile situato nel Comune di **FABBRICO**

Via ANNA FRANK

Ditta

Allegata alla dichiarazione presentata all'Ufficio Tecnico Erariale di **REGGIO EMILIA**

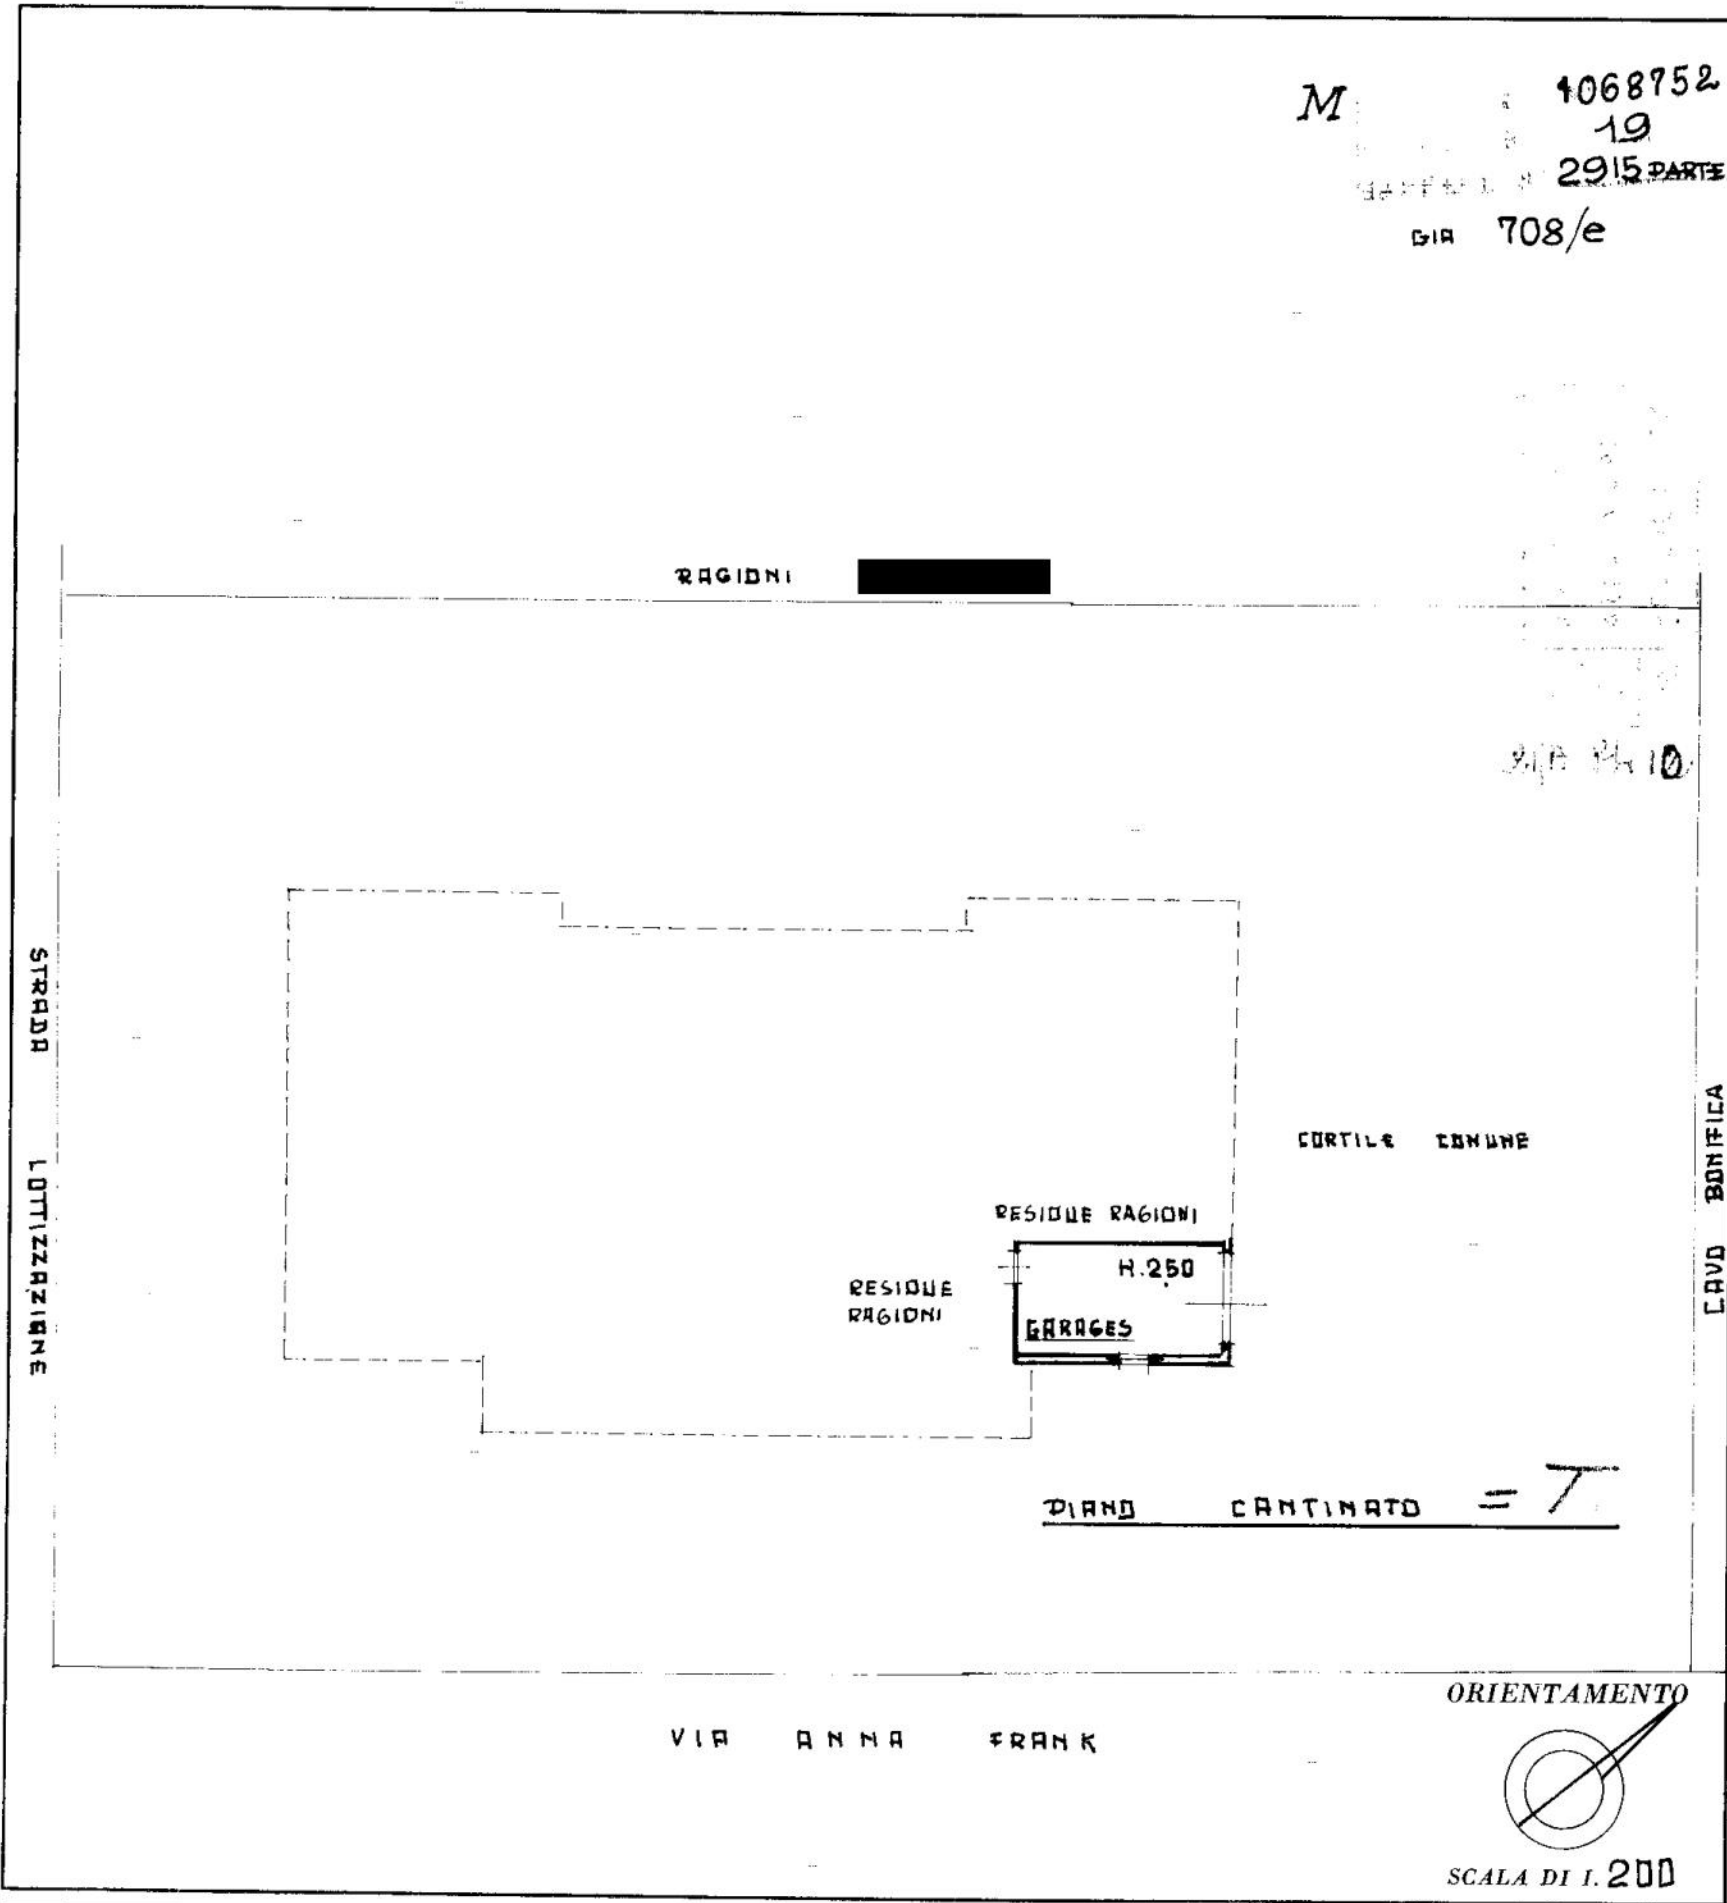

SPAZIO RISERVATO PER LE ANNOTAZIONI D'UFFICIO

DATA

PROT. N°

18/1

Compilata dal **GEN. GIOVANNI MONTANARI**
(Titolo, nome e cognome del tecnico)

Iscritto all'Albo dei **GEOMETRI**

della Provincia di **REGGIO EMILIA**

DATA **4 GENNAIO 1971**

Firma: **P. Montanari**