

TRIBUNALE CIVILE DI CUNEO

LIQUIDAZIONE GIUDIZIALE N. 34-2025

“CLERICO MARCO titolare omonima impresa individuale”

ALLEGATI:



- 1 - inquadramento territoriale
- 2 - documentazione fotografica
- 3 - estratto di mappa
- 4 - visure catastali
- 5 - elaborato planimetrico
- 6 - elenco subalterni
- 7 - scheda catastale
- 8 - estratto PRGC e relative NTA
- 9 - fotocopia frontespizio pratiche edilizie
- 10- regolamento condominiale

Tecnico incaricato: **Geom Giorgio Ariaudo**
Iscritto all'albo della provincia di Cuneo al N. 2313
Iscritto in elenco CTU del Tribunale di Cuneo al n. 59/96
Valutatore certificato ai sensi UNI 11558:2014
C.C.I.A.A. CN periti ed esperti n. 712/2022
c.f. RDAGRG872B20I470B P.IVA 02427580044
con studio in Savigliano -CN- Via Trento 48,
telefono 0172/740831, cellulare 348.26.58.630,
mail: ariaudo@geostudiost.com
pec: giorgio.ariaudo@geopec.it

Savigliano li, 09/06/2026




LOTTO 2

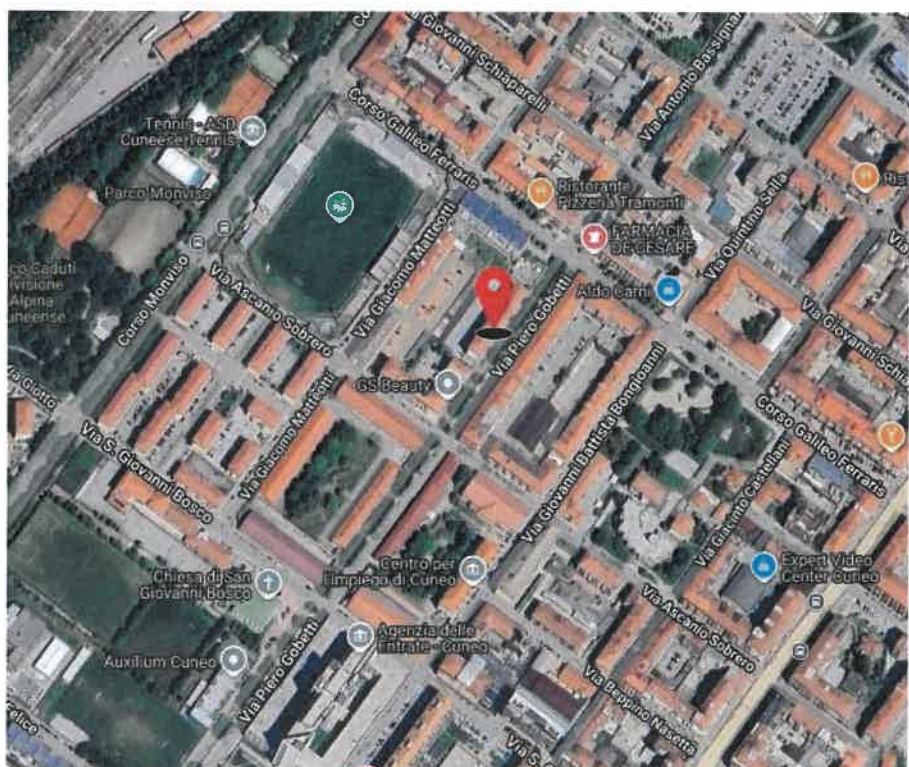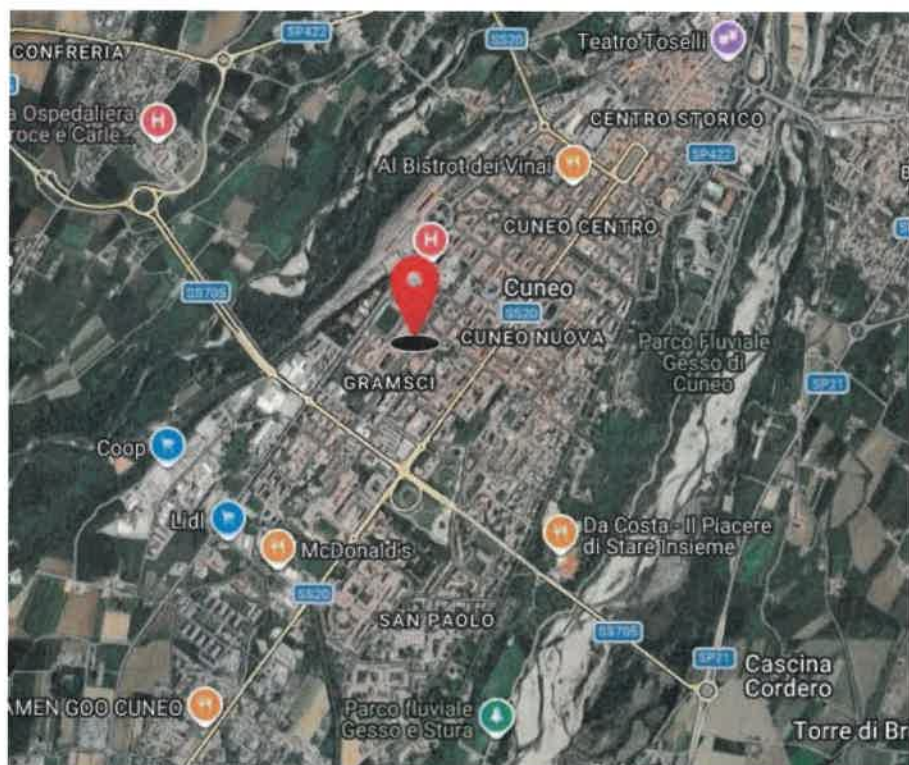






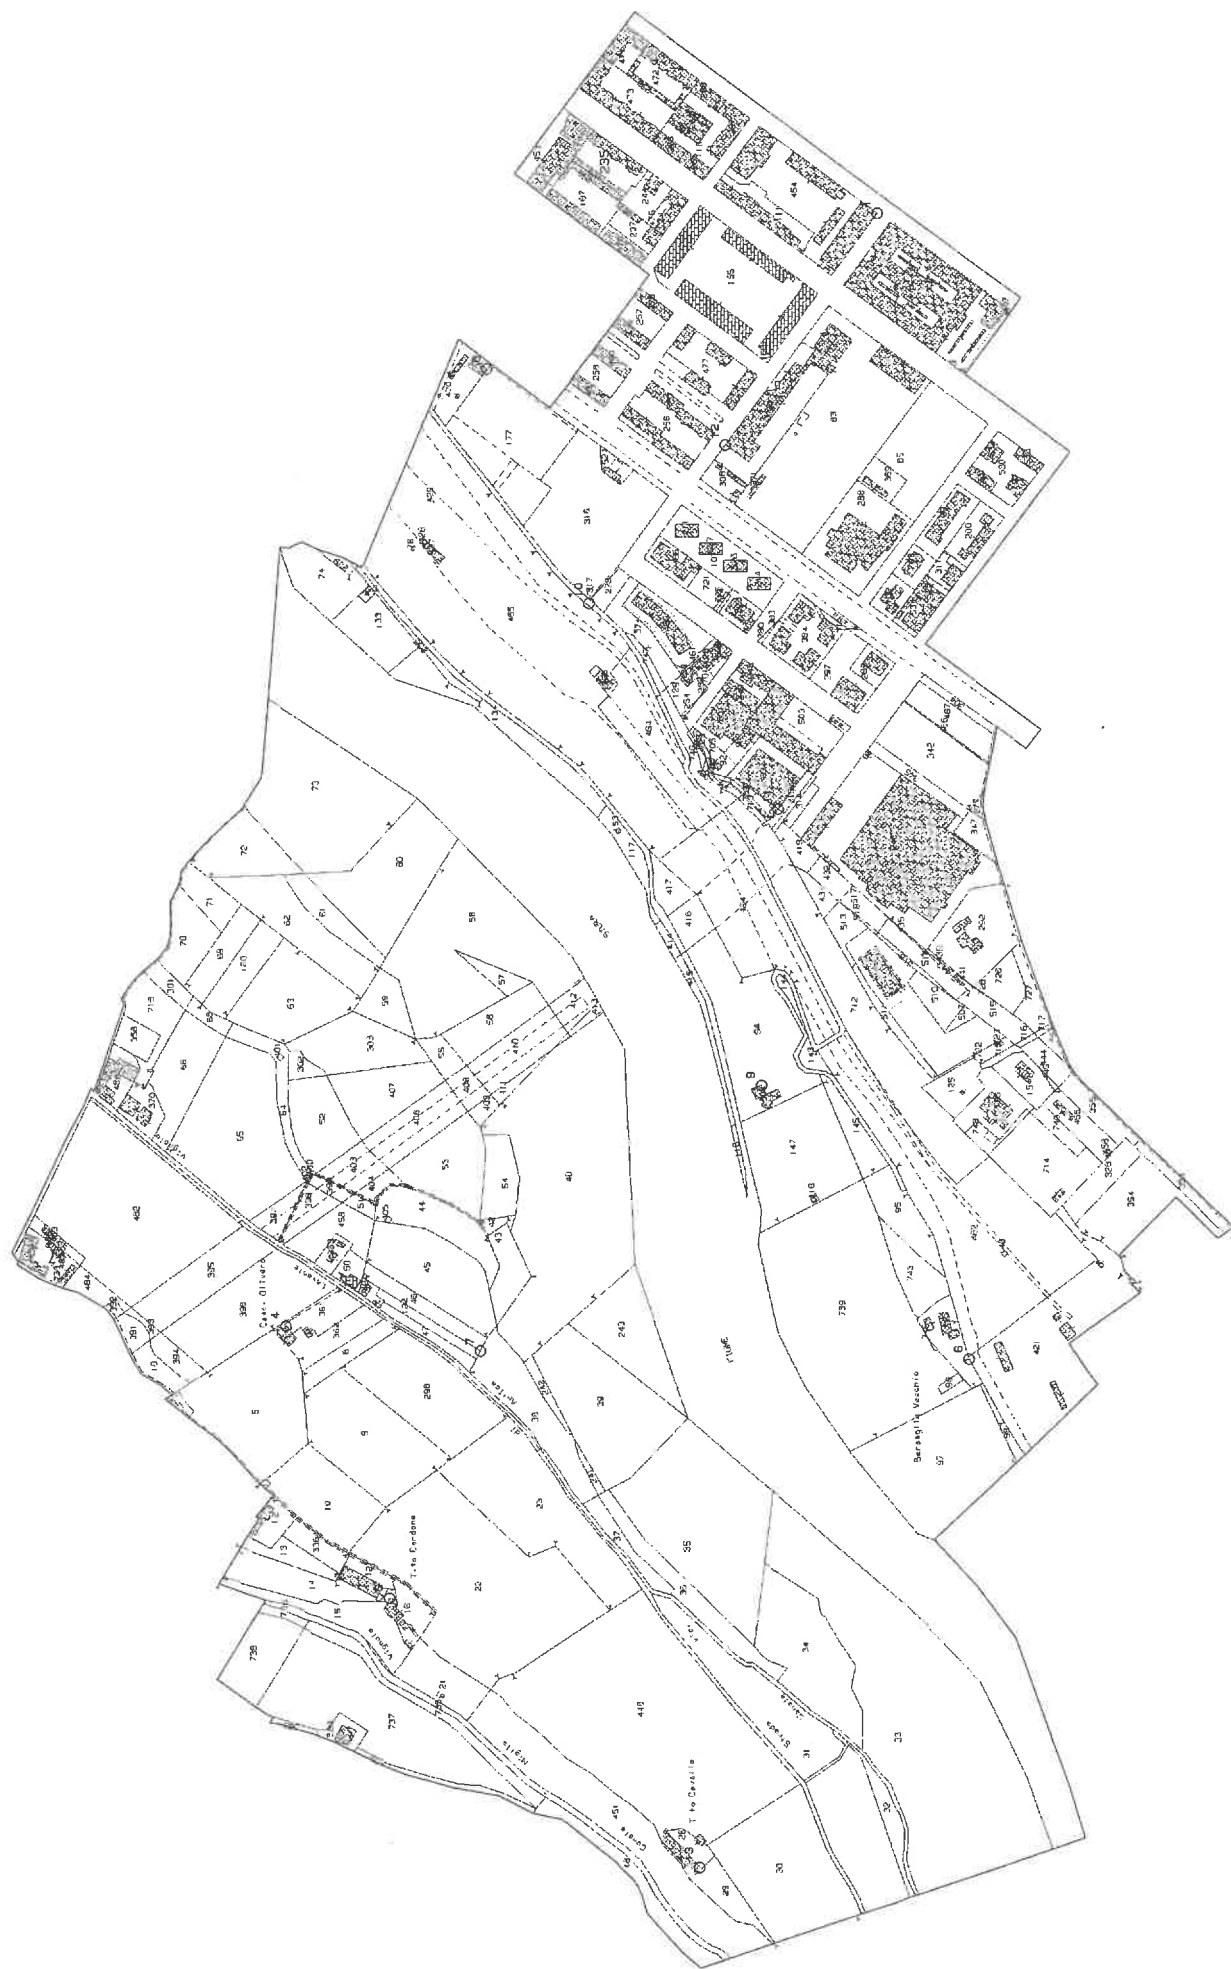


ELABORATO PLANIMETRICO		Agenzia delle Entrate CATASTO FABBRICATI Ufficio Provinciale di Cuneo	
Compilato da: Devalle Ernesto			
Iscritto all'albo: Geometri			
Prov. Mondovi' N. 766			
Comune di Cuneo		Protocollo n. CN0026963 del 26/02/2024	
Sezione:	Foglio: 83 Particella: 235	Tipo Mappale n.	del
Dimostrazione grafica dei subalterni		Scala 1 : 500	


PIANO PRIMO SOTTERRANEO

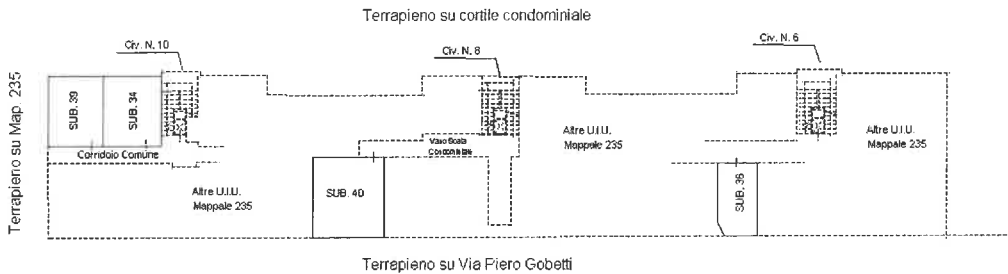



PIANO PRIMO

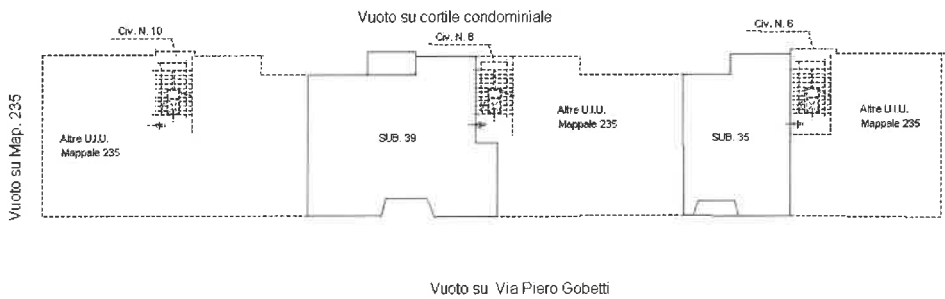

PIANO TERZO

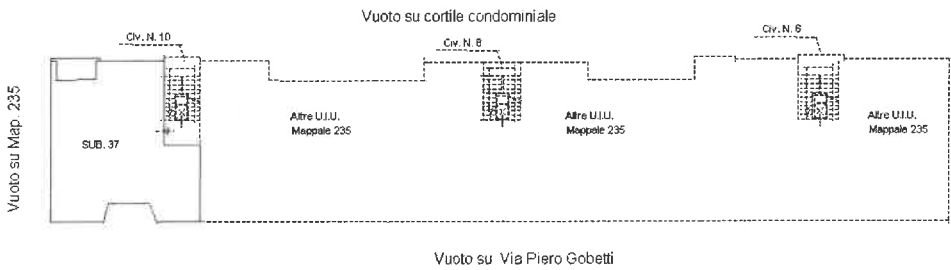

PIANO QUARTO

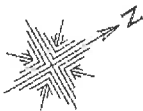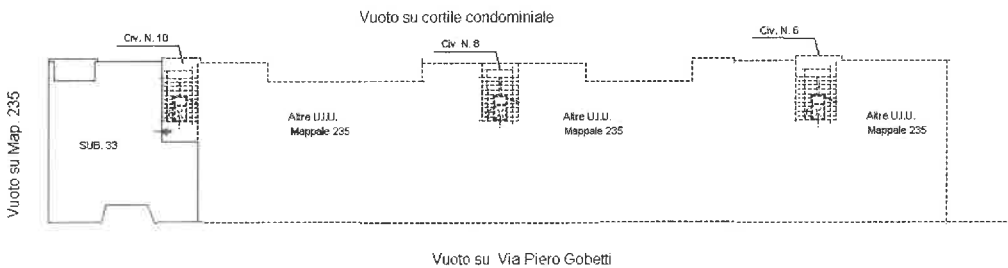

Ultima planimetria in atti

