
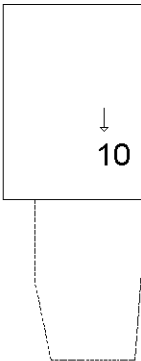
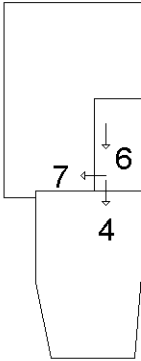


| ELABORATO PLANIMETRICO            |          |
|-----------------------------------|----------|
| Compilato da:<br>Cineroli Gessica |          |
| Iscritto all'albo:<br>Geometri    |          |
| Prov. Reggio Emilia               | N. 02047 |

Agenzia delle Entrate  
**CATASTO FABBRICATI**  
Ufficio Provinciale di  
Reggio Emilia

|                                      |            |                                        |                     |
|--------------------------------------|------------|----------------------------------------|---------------------|
| Comune di Casina                     |            | Protocollo n. RE0134093 del 26/11/2013 |                     |
| Sezione:                             | Foglio: 20 | Particella: 689                        | Tipo Mappale n. del |
| Dimostrazione grafica dei subalterni |            |                                        | Scala 1 : 500       |

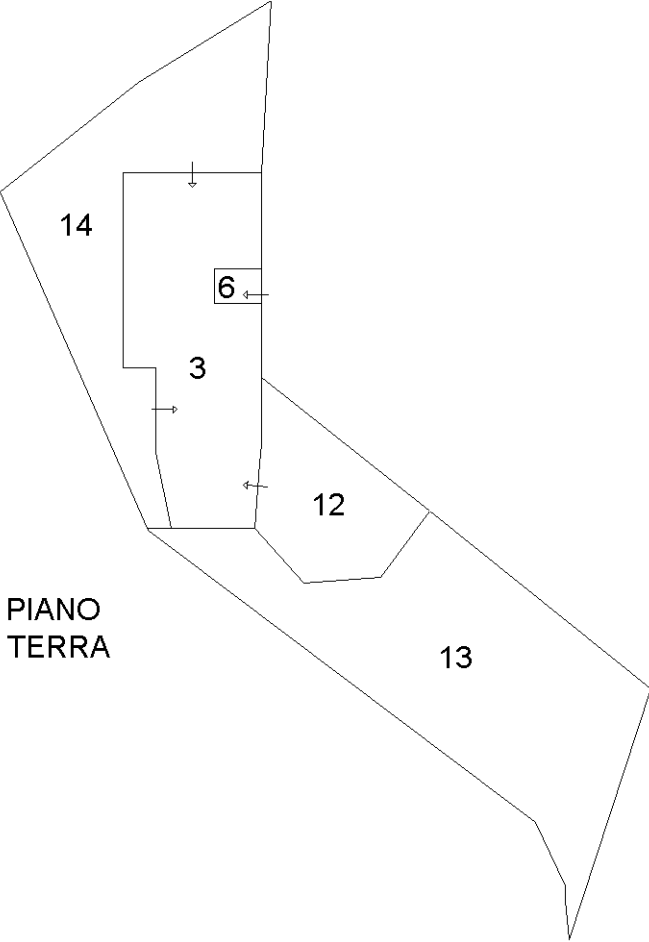

Ultima planimetria in atti