


N=61300

E=59200

1 Particella: 2178

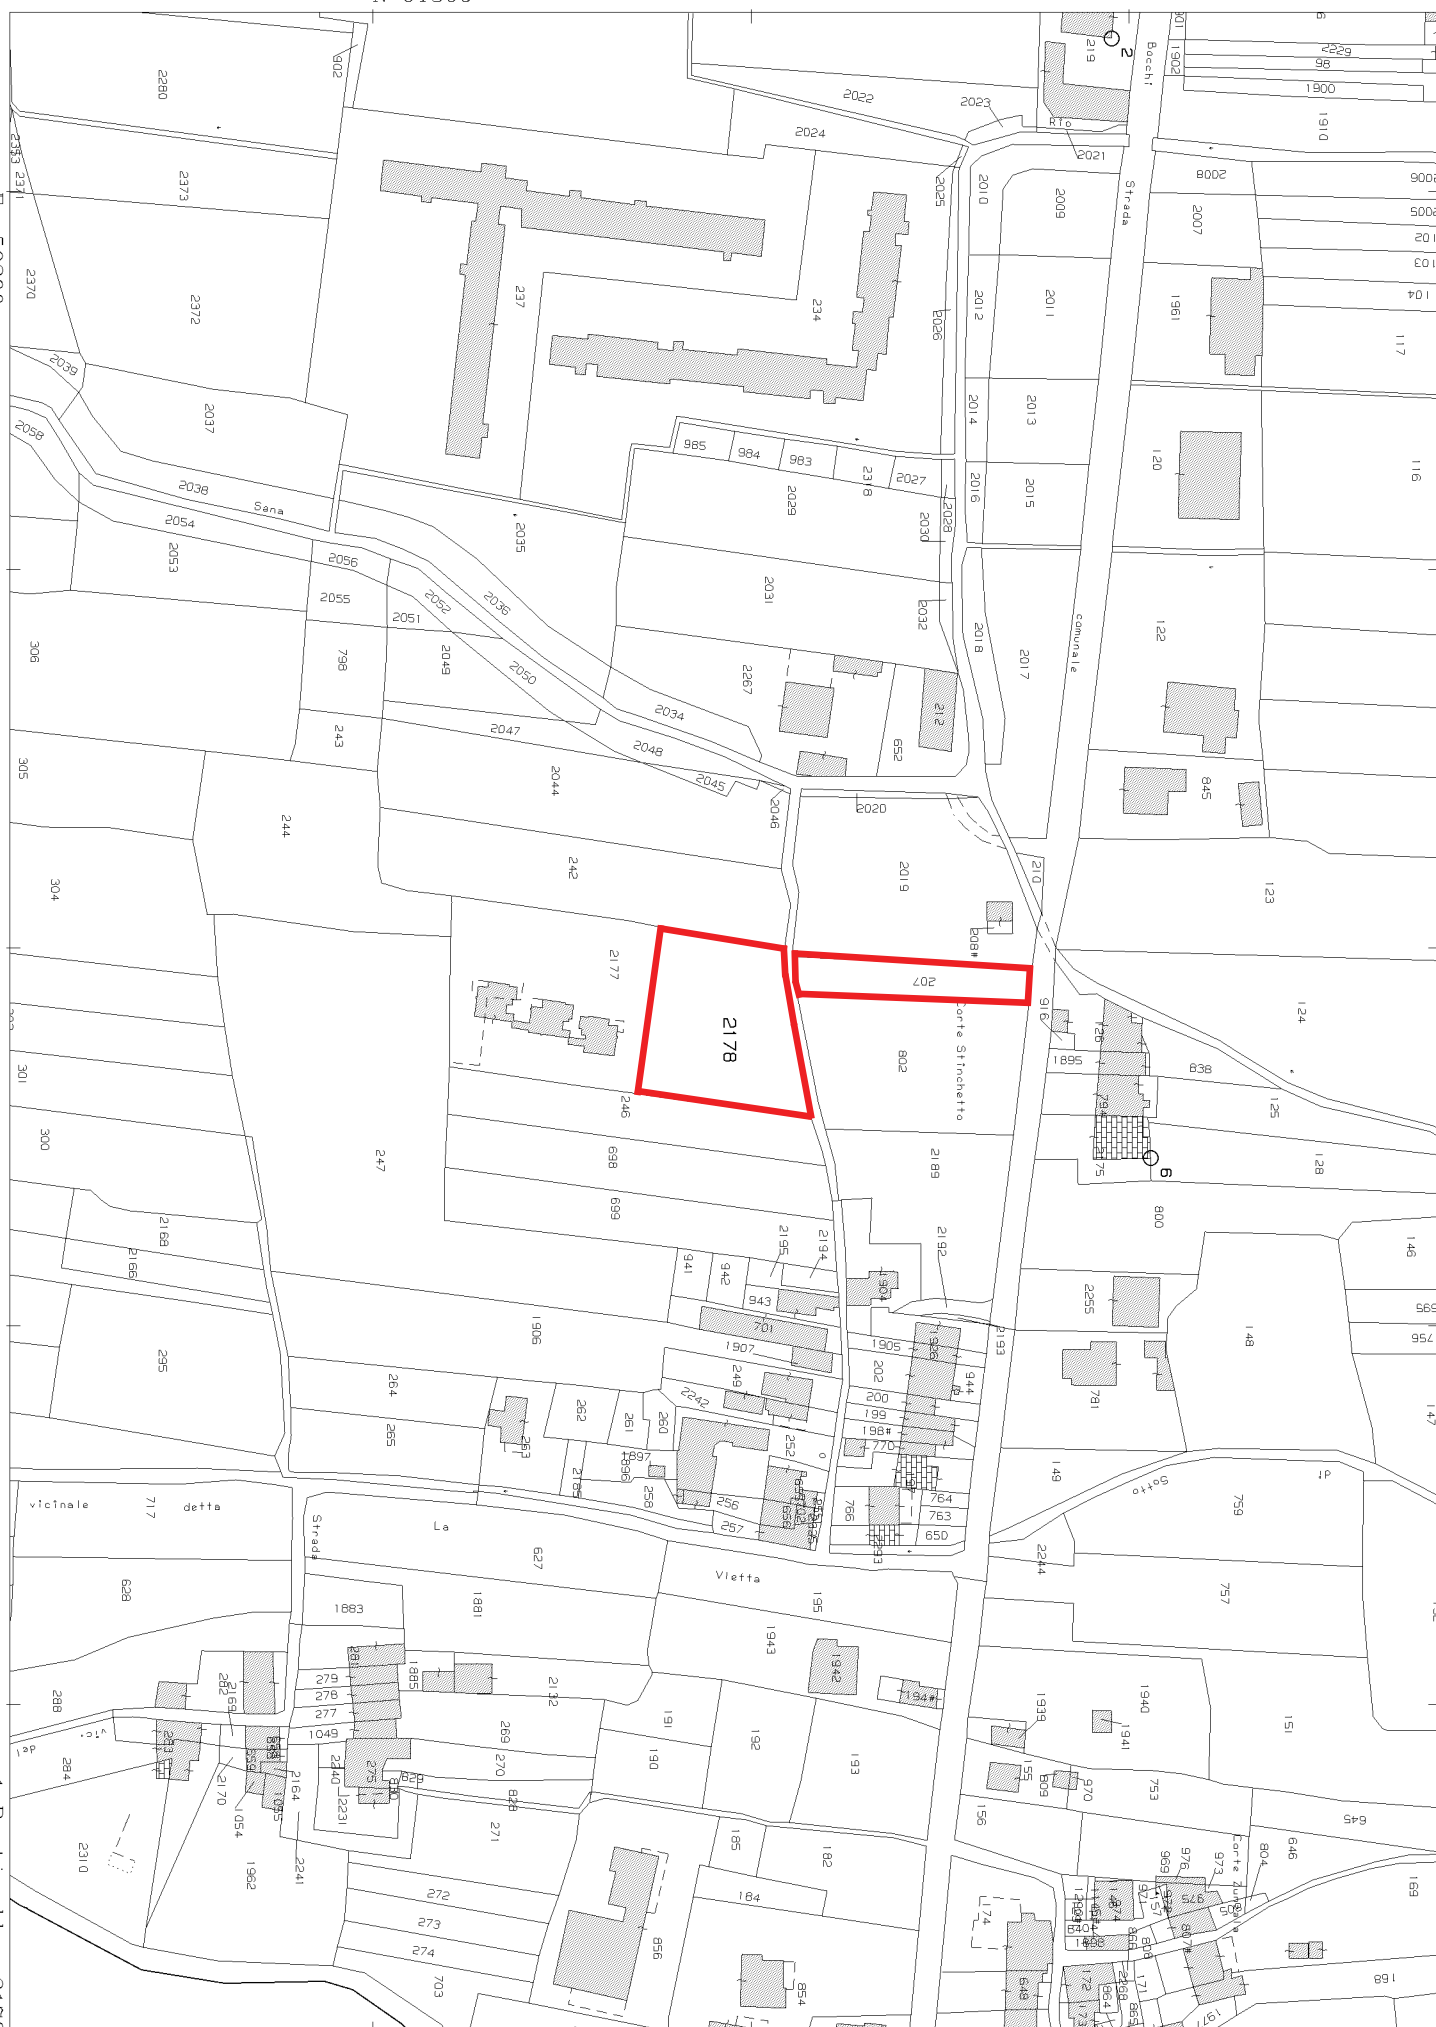

Comune: (LU) CAPANNORI
Foglio: 58

Scala originale: 1:2000
Dimensione cornice: 534.000 x 378.000 m. Protocollo pratica T283463/2026

Allegato n. 1