


Agenzia del Territorio
CATASTO FABBRICATI
Ufficio Provinciale di
Pavia

Dichiarazione protocollo n. PV0032159 del 18/03/2013
Planimetria di u.i.u. in Comune di Sannazzaro De' Burgondi
Via Santissimi Nazaro E Celso civ. 15


Identificativi Catastali:	Compilata da:
Sezione:	Mezzadra Marco
Foglio: 28	Iscritto all'albo:
Particella: 599	Ingegneri
Subalterno: 3	Prov. Pavia
	N. 00011

Scheda n. 1 Scala 1:200


PIANO SECONDO

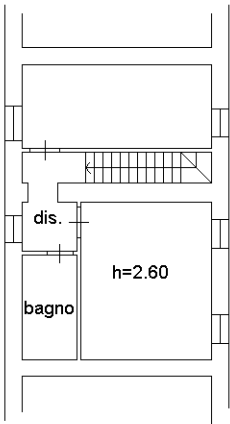


PIANO PRIMO

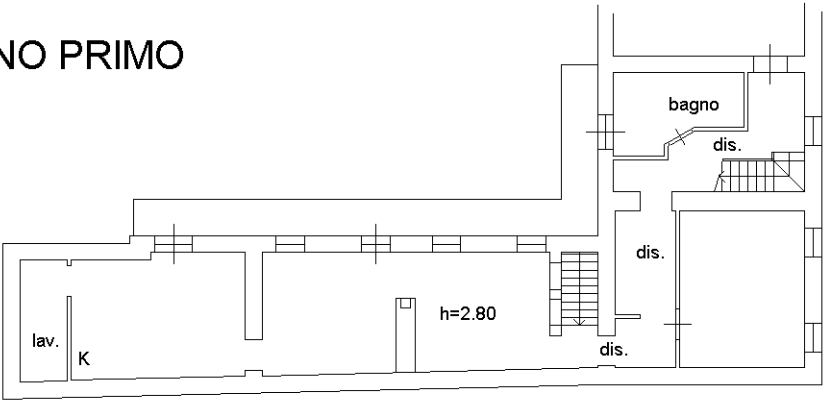

PIANO TERRA

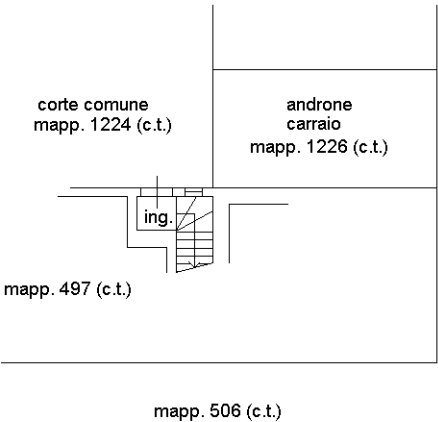

via SS. Nazaro e Celso

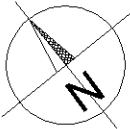

Ultima planimetria in atti