

Agenzia del Territorio
CATASTO FABBRICATI
Ufficio Provinciale di
Pavia

Dichiarazione protocollo n. PV0139238 del 09/08/2006

Planimetria di u.i.u. in Comune di Chignolo Po

Via Giuseppe Garibaldi

civ. 72

Identificativi Catastali:

Sezione: A

Foglio: 9

Particella: 619

Subalterno: 13

Compilata da:

Pozzoni Filippo

Iscritto all'albo:


Geometri

Prov. Pavia

N. 3056

Scheda n. 1

Scala 1:200

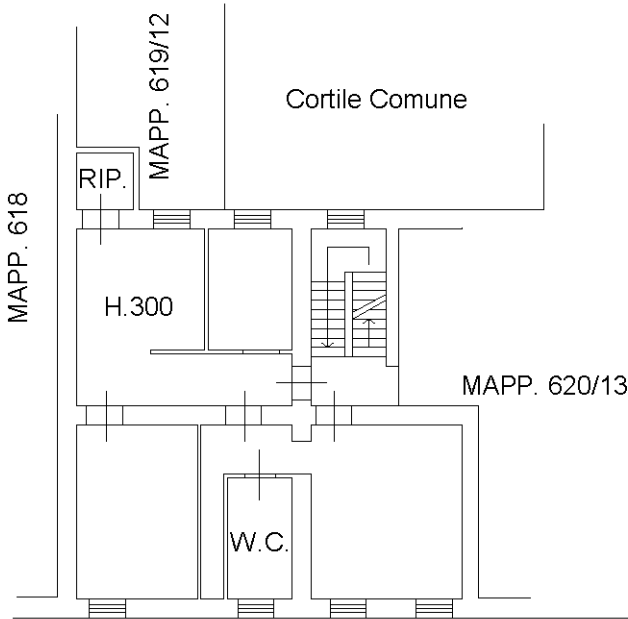

VIA G. GARIBALDI

PIANO PRIMO

Ultima planimetria in atti