


ELABORATO PLANIMETRICO	
Compilato da: Uccelli Aurelio	
Iscritto all'albo: Geometri	
Prov. Milano	N. 07231


Agenzia delle Entrate
CATASTO FABBRICATI
Ufficio Provinciale di
Milano

Comune di Arluno		Protocollo n.	del
Sezione:	Foglio: 11	Particella: 1463	Tipo Mappale n.
			del

Dimostrazione grafica dei subalterni	Scala 1 : 200
--------------------------------------	---------------

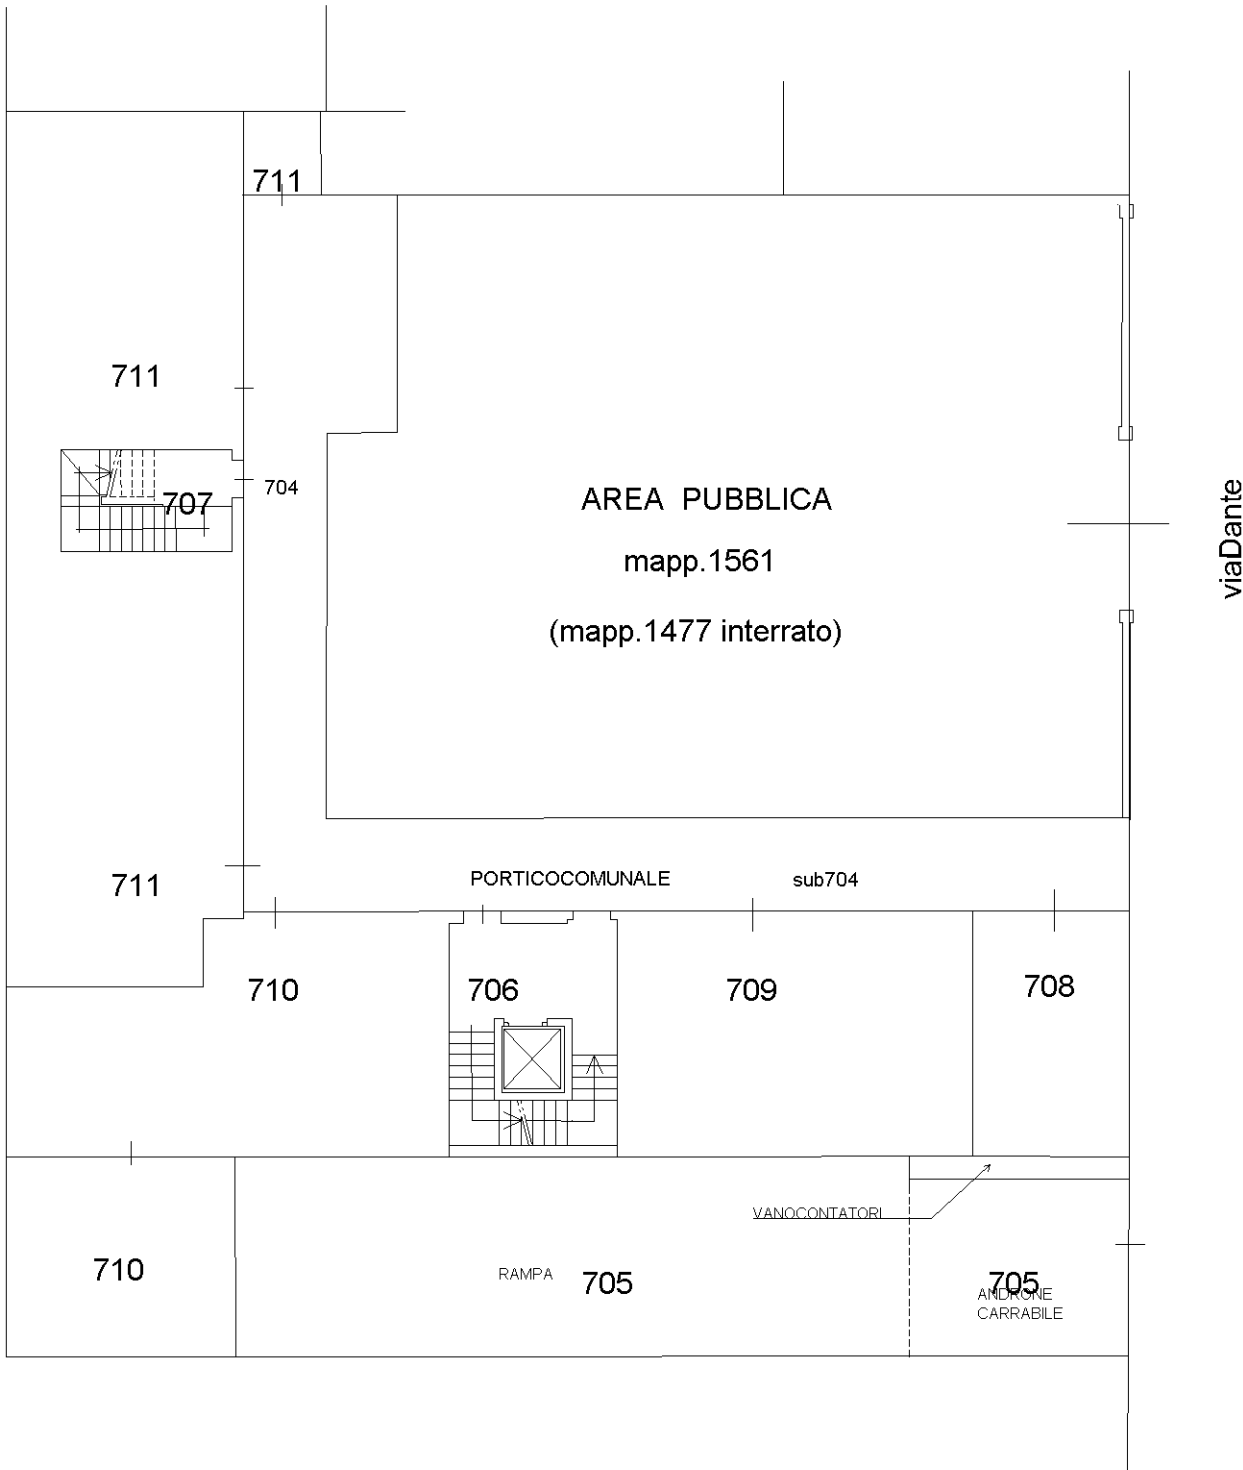

Pianoterra

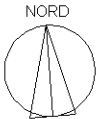

Agenzia delle Entrate
CATASTO FABBRICATI
Ufficio Provinciale di
Milano

Dichiarazione protocollo n. _____ del _____	
Comune di Arluno	
Via Dante _____	civ. 6
Identificativi Catastali:	Compilata da: Uccelli Aurelio
Sezione:	Iscritto all'albo: Geometri
Foglio: 11	
Particella: 1463	
Subalterno: 709	Prov. Milano N. 07231

Planimetria	
Scheda n. 1	Scala 1:200

