



ELABORATO PLANIMETRICO	
Compilato da: Uccelli Aurelio	
Iscritto all'albo: Geometri	
Prov. Milano	N. 07231

Agenzia delle Entrate
CATASTO FABBRICATI
Ufficio Provinciale di
Milano

Comune di Arluno		Protocollo n.	del
Sezione:	Foglio: 11	Particella: 1463	Tipo Mappale n.
			del
Dimostrazione grafica dei subalterni			Scala 1 : 200

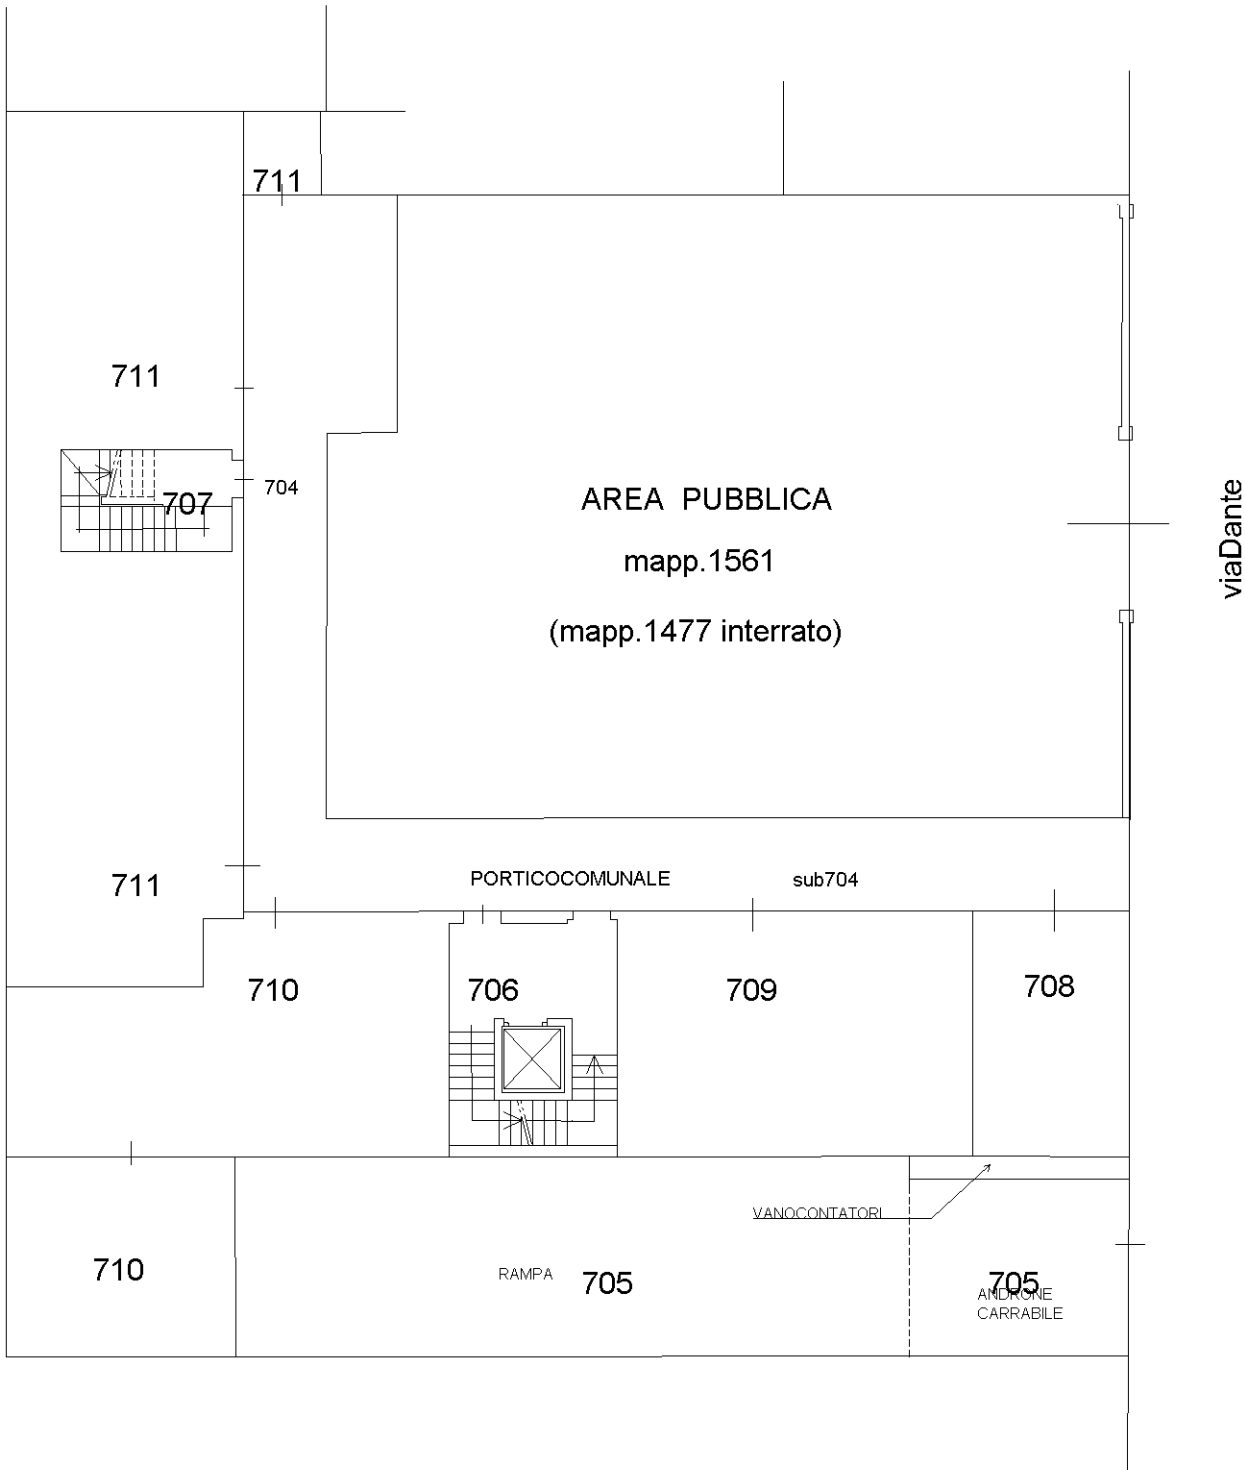


Pianoterra

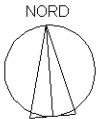

Dichiarazione protocollo n. del	
Comune di Arluno	
Via Dante	civ. 6
Identificativi Catastali:	Compilata da: Uccelli Aurelio
Sezione:	Iscritto all'albo: Geometri
Foglio: 11	
Particella: 1463	
Subalterno: 710	Prov. Milano N. 07231

Planimetria
Scheda n. 1 Scala 1:200

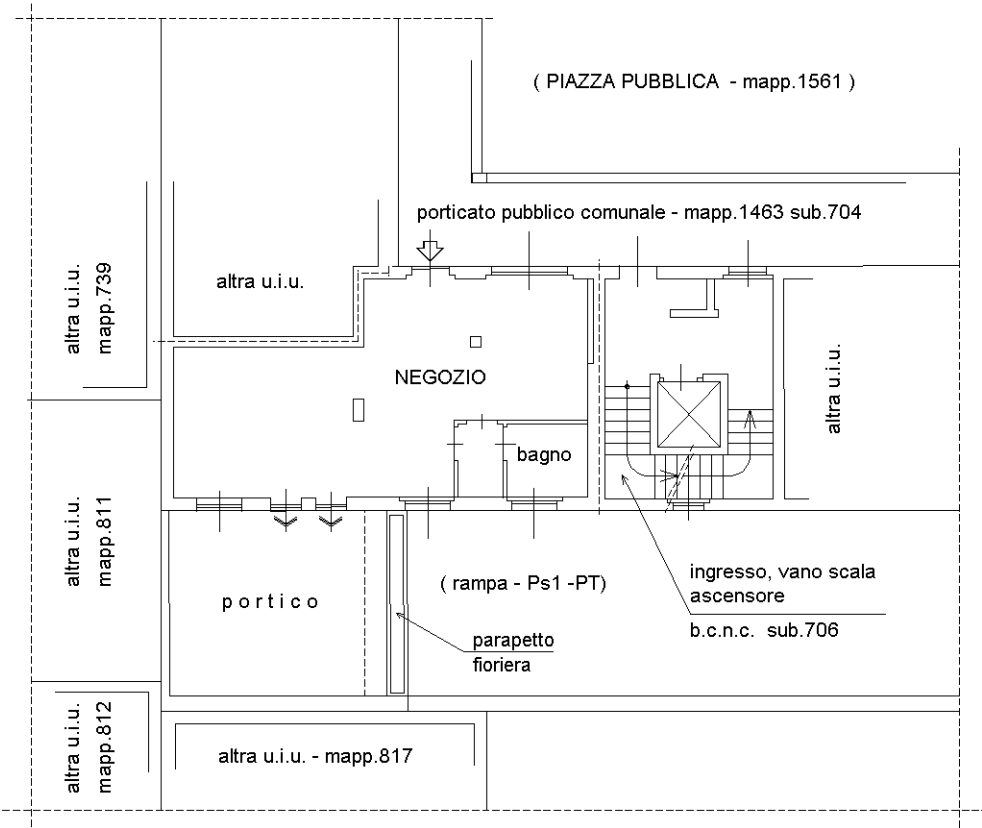

PIANO TERRA H. 2,70 m.

