

Agenzia del Territorio
CATASTO FABBRICATI
Ufficio Provinciale di
Venezia

Dichiarazione protocollo n. VE0179842 del 09/11/2012

Planimetria di u.i.u. in Comune di Marcon

Via Giacomo Leopardi

civ. 12

Identificativi Catastali:

Sezione:

Foglio: 17

Particella: 637

Subalterno: 1

Compilata da:

Bulegato Maurizio

Iscritto all'albo:

Geometri

Prov. Treviso

N. 2444

Scheda n. 1

Scala 1:500

mapp. 415

alla via G. Leopardi

mapp. 737


scoperto
esclusivo

mapp. 655

mapp. 637

mapp. 638

mapp. 137

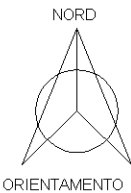

Ultima planimetria in atti

Agenzia del Territorio
CATASTO FABBRICATI
ufficio provinciale di Venezia

Dichiarazione protocollo n. VE0179842 del 09/11/2012
Planimetria di u.i.u. in Comune di Marcon
Via Giacomo Leopardi

civ. 12

Identificativi Catastali:
Sezione: 17
Foglio: 537
Particella: 537
Subalterno: 1


Compilata da:
Bulegato Maurizio
Iscritto all'albo:
Geometri
Prov. Treviso
N. 2444

Scala 1: 200

n. 2



PIANO PRIMO (1)
H=2.72

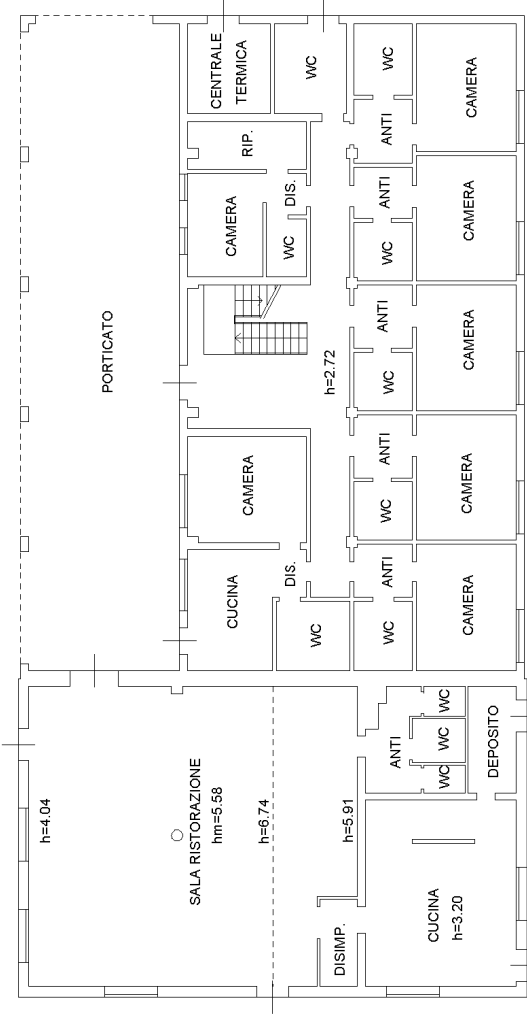

PIANO TERRA (T)
H=2.72

