

Agenzia del Territorio
CATASTO FABBRICATI
Ufficio Provinciale di
Catanzaro

Dichiarazione protocollo n. CZ0035678 del 29/03/2006

Planimetria di u.i.u. in Comune di Catanzaro

Via Luise Gariano

civ. SNC

All.10

Identificativi Catastali:

Sezione:

Foglio: 64

Particella: 850

Subalterno: 41

Compilata da:

Perri Luigi

Iscritto all'albo:

Geometri


Prov. Catanzaro

N. 2309


Scheda n. 1

Scala 1:200

PIANO 2
h = 2.80 m

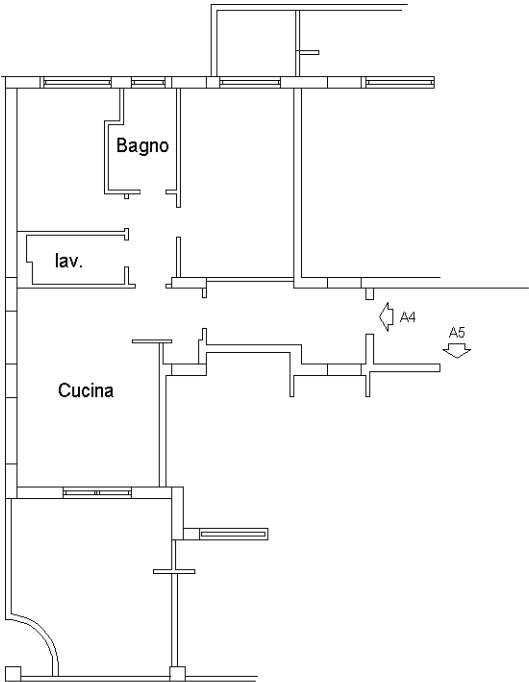

PIANO S2
h = 2.50 m

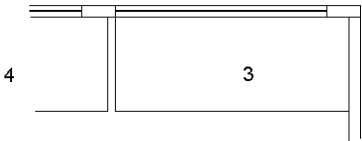

Ultima planimetria in atti