


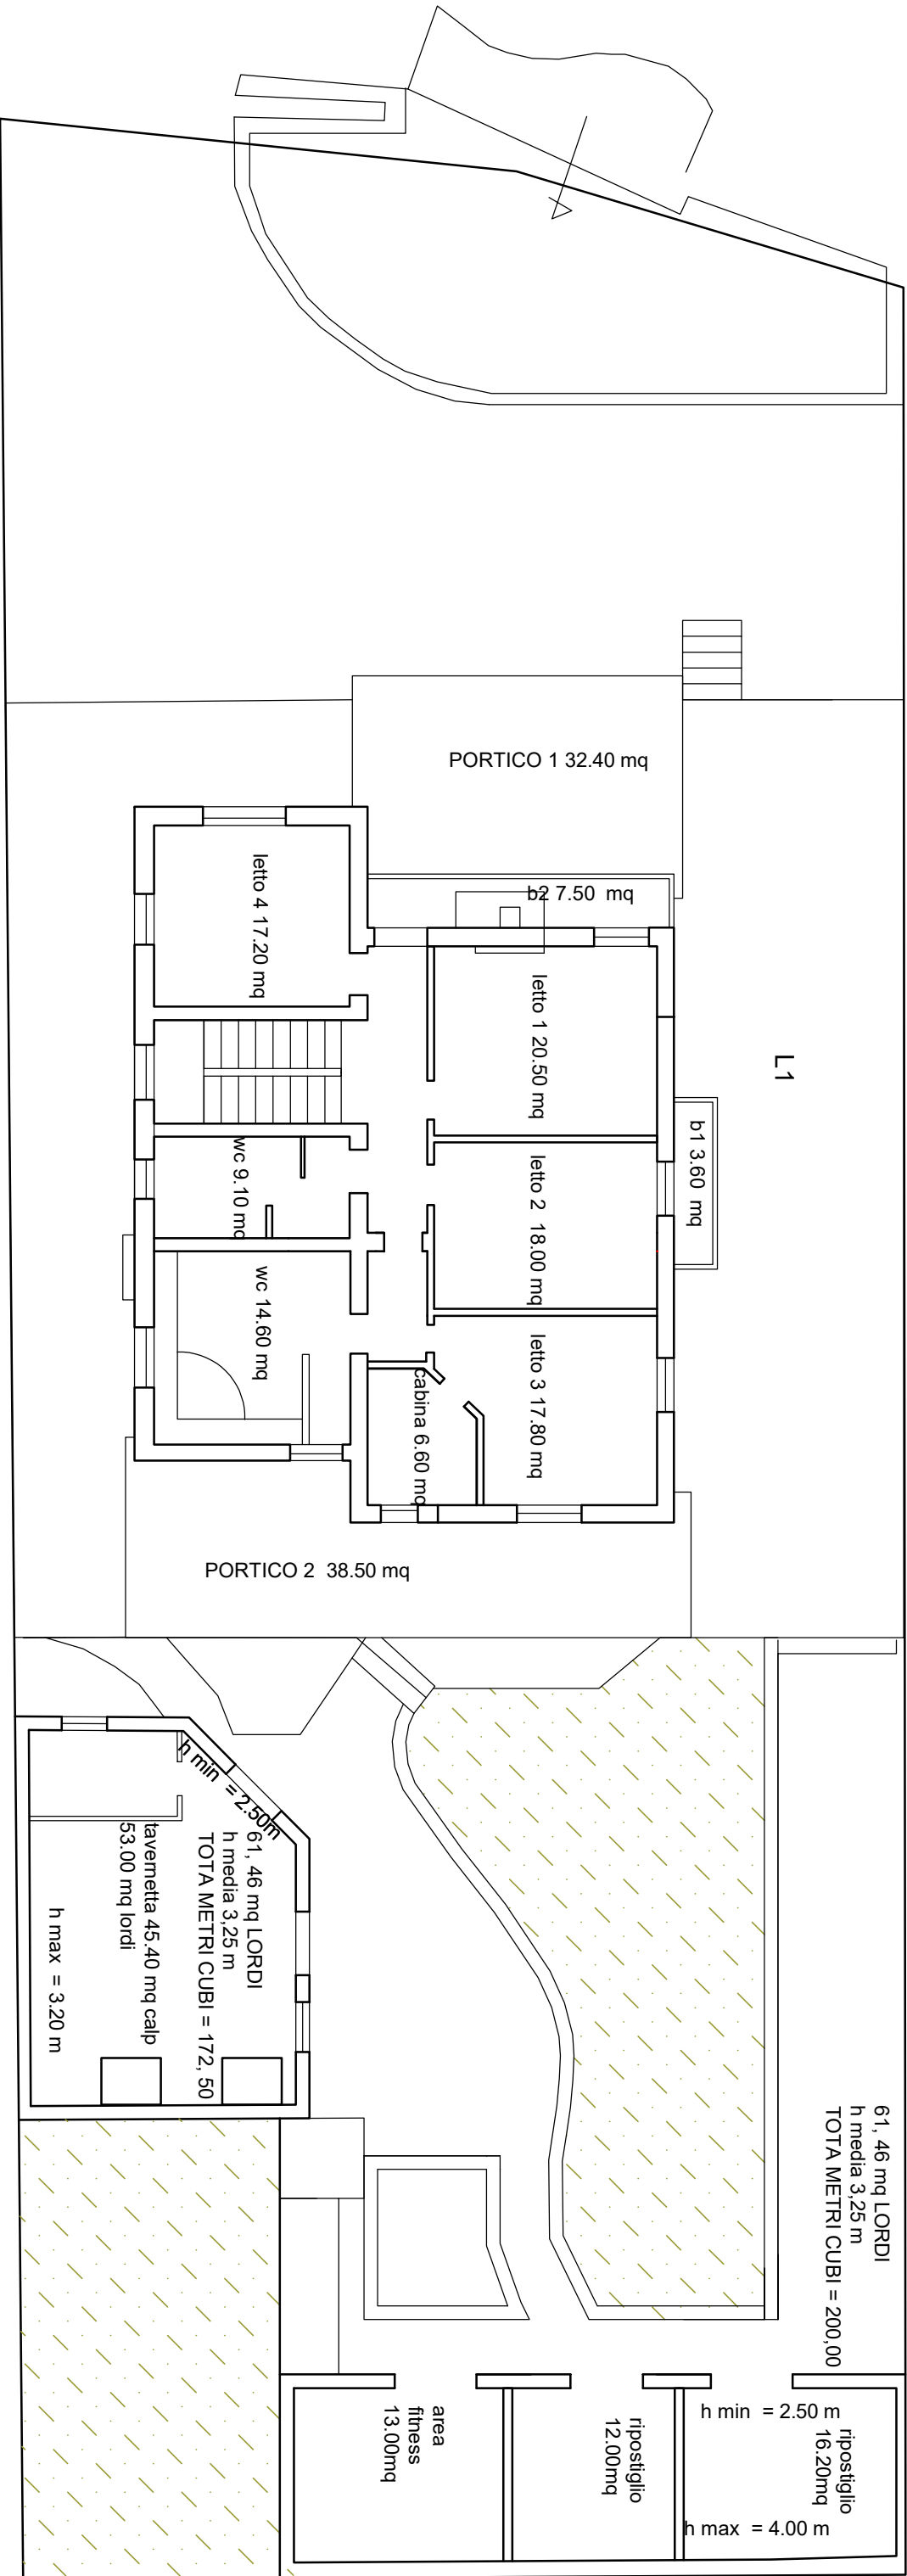

ESTENSIONE LOTTO 1014, 00 mq

SUPERFICIE LORDA 163. 10 mq

SUPERFICIE CALPESTABILE 121. 40 mq

L1_lastricato esterno pavimentato
263.90 mq


di cui 32.40 mq di PORTICO 1

38.50 mq PORTICO 2

ALLEGATO TECNICO AT.1.1_ PLANIMETRIA ESTERNA
STATO DI FATTO scala 1:100

ESTENSIONE LOTTO 1014, 00 mq
SUPERFICIE LORDA 163. 30 mq
SUPERFICIE CALPESTABILE 121. 40 mq


L1_lastricato esterno pavimentato
263.90 mq
di cui 32.40 mq di PORTICO 1
38.50 mq PORTICO 2

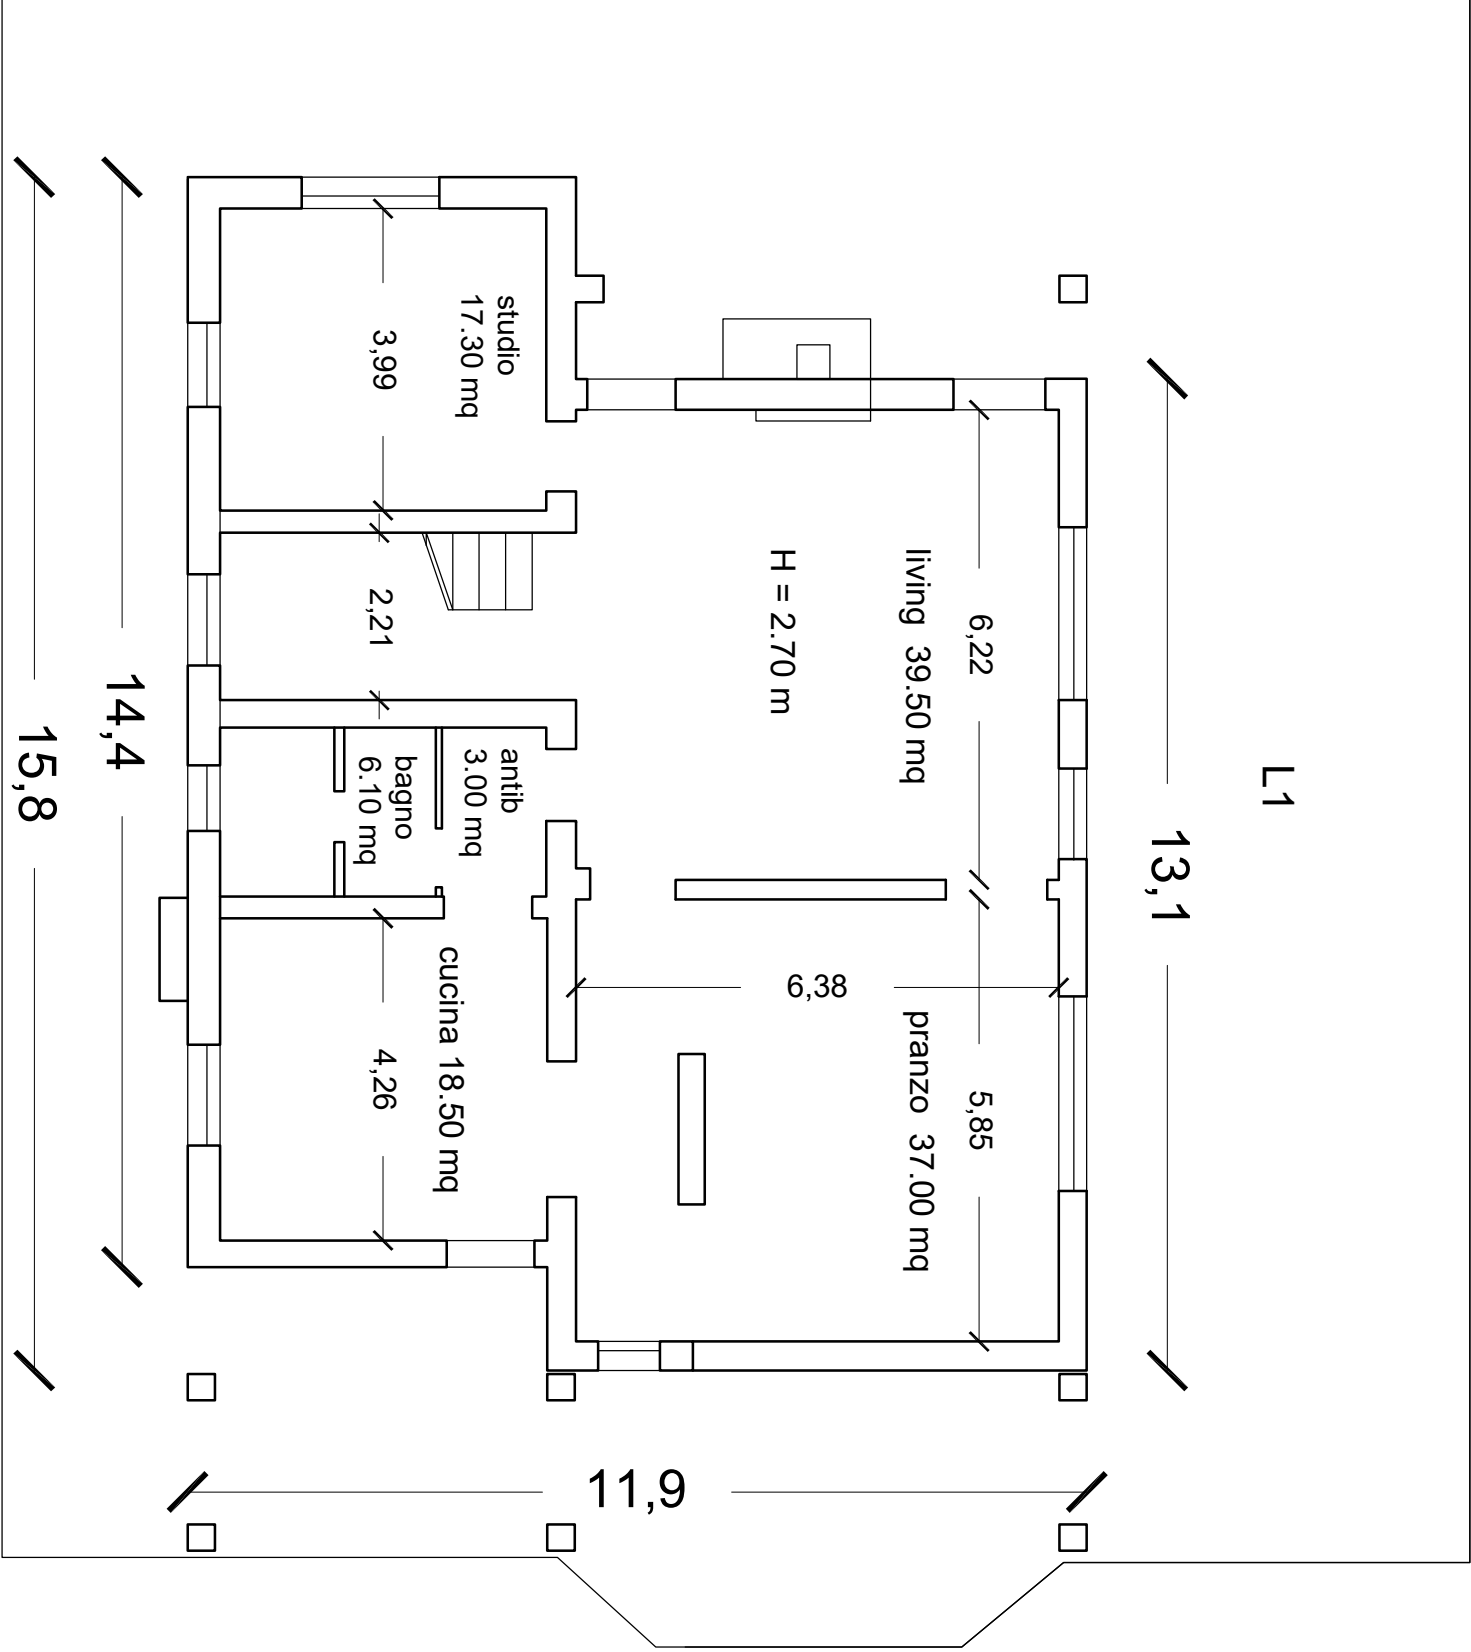

ALLEGATO TECNICO AT1.2_ PLANIMETRIA P TERRA
STATO DI FATTO scala 1:100

ESTENSIONE LOTTO 1014, 00 mq
SUPERFICIE LORDA 163. 30 mq
SUPERFICIE CALPESTABILE 103, 80mq

L1_ lastricato esterno pavimentato
263.90 mq
di cui 32.40 mq di PORTICO 1
38.50 mq PORTICO 2

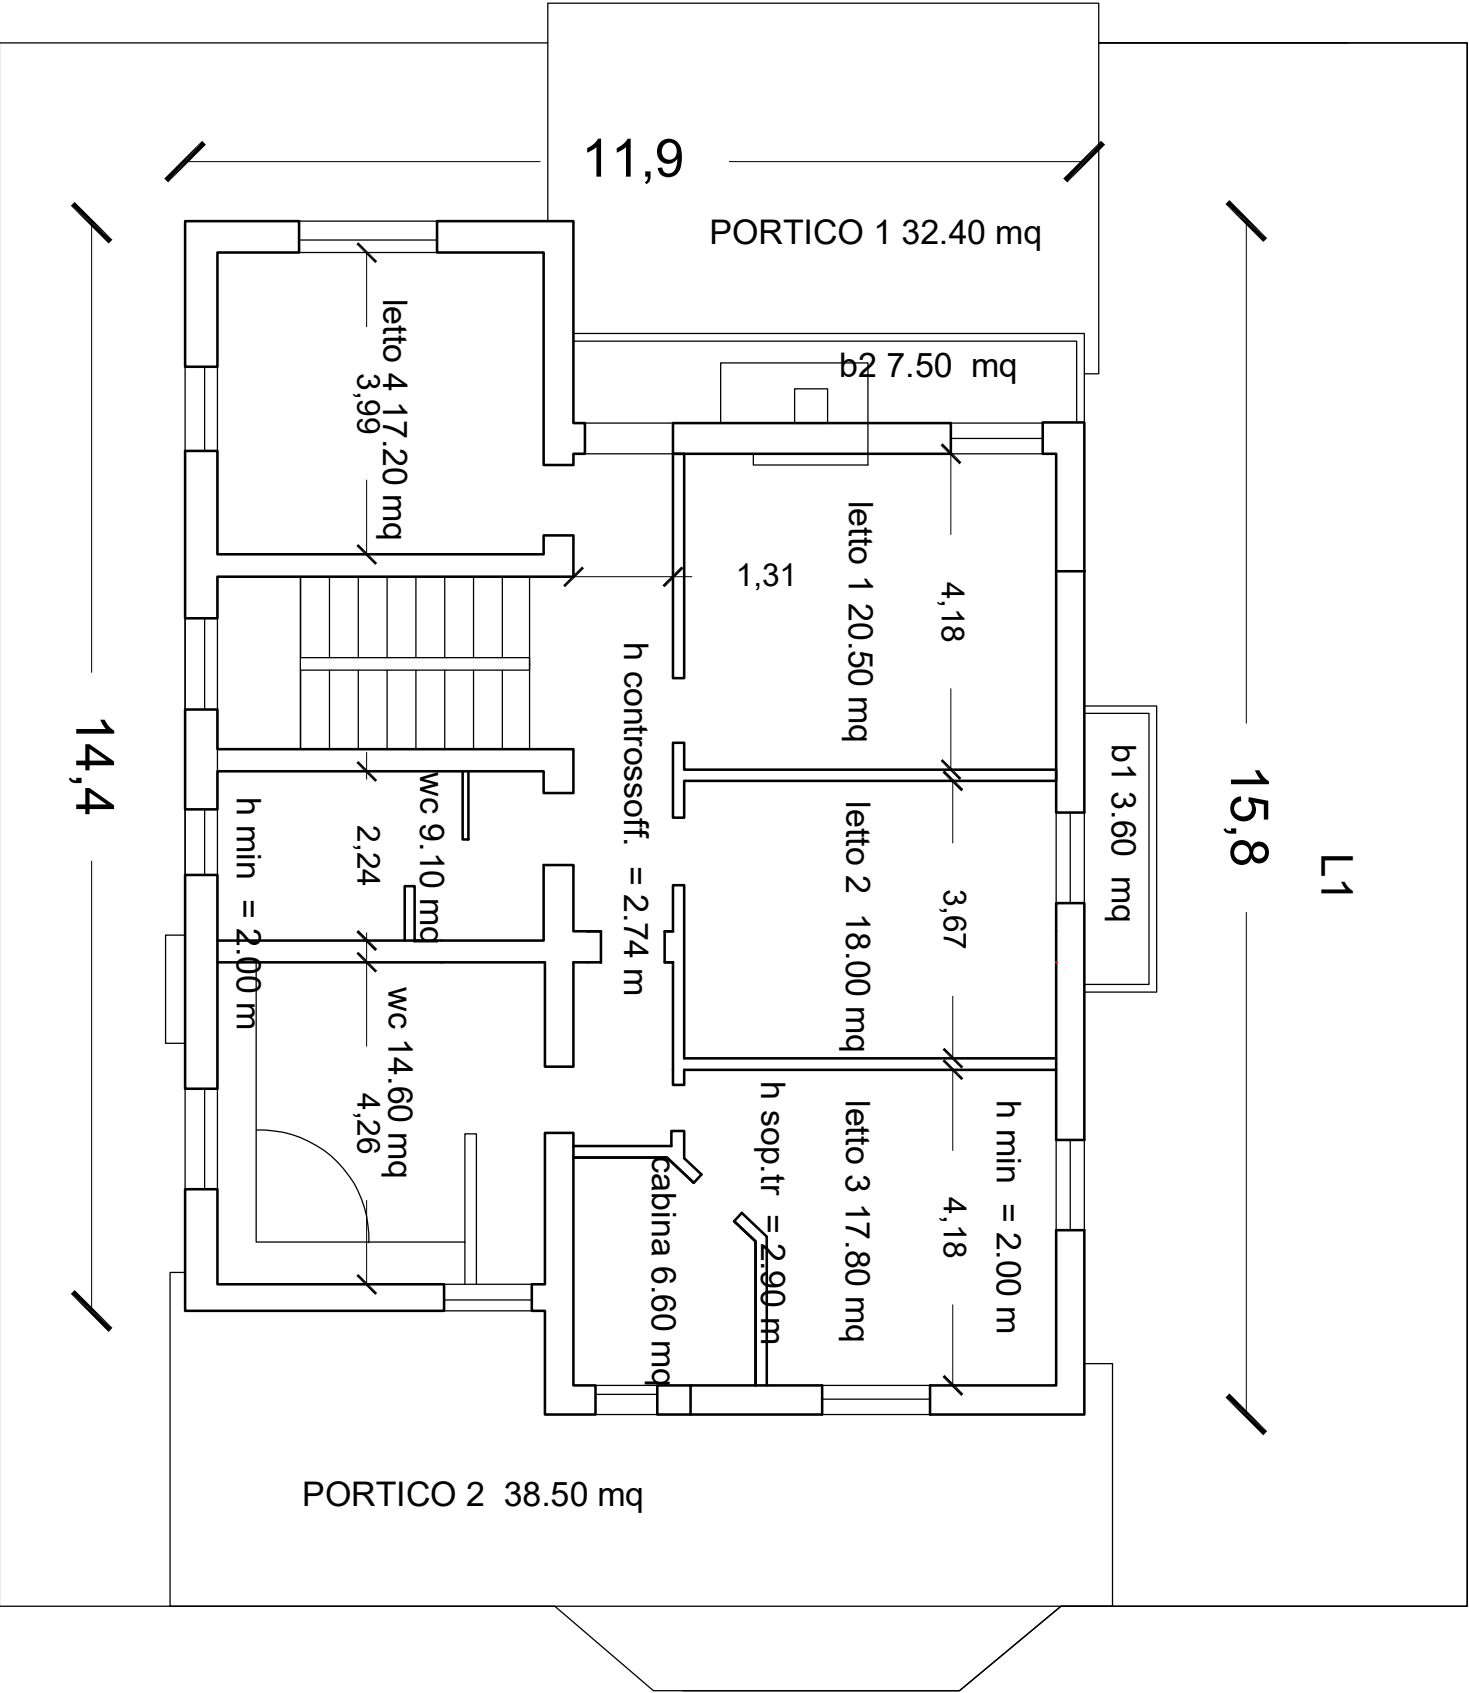

ALLEGATO TECNICO AT1.3_ PLANIMETRIA P PRIMO STATO DI FATTO scala 1:100