

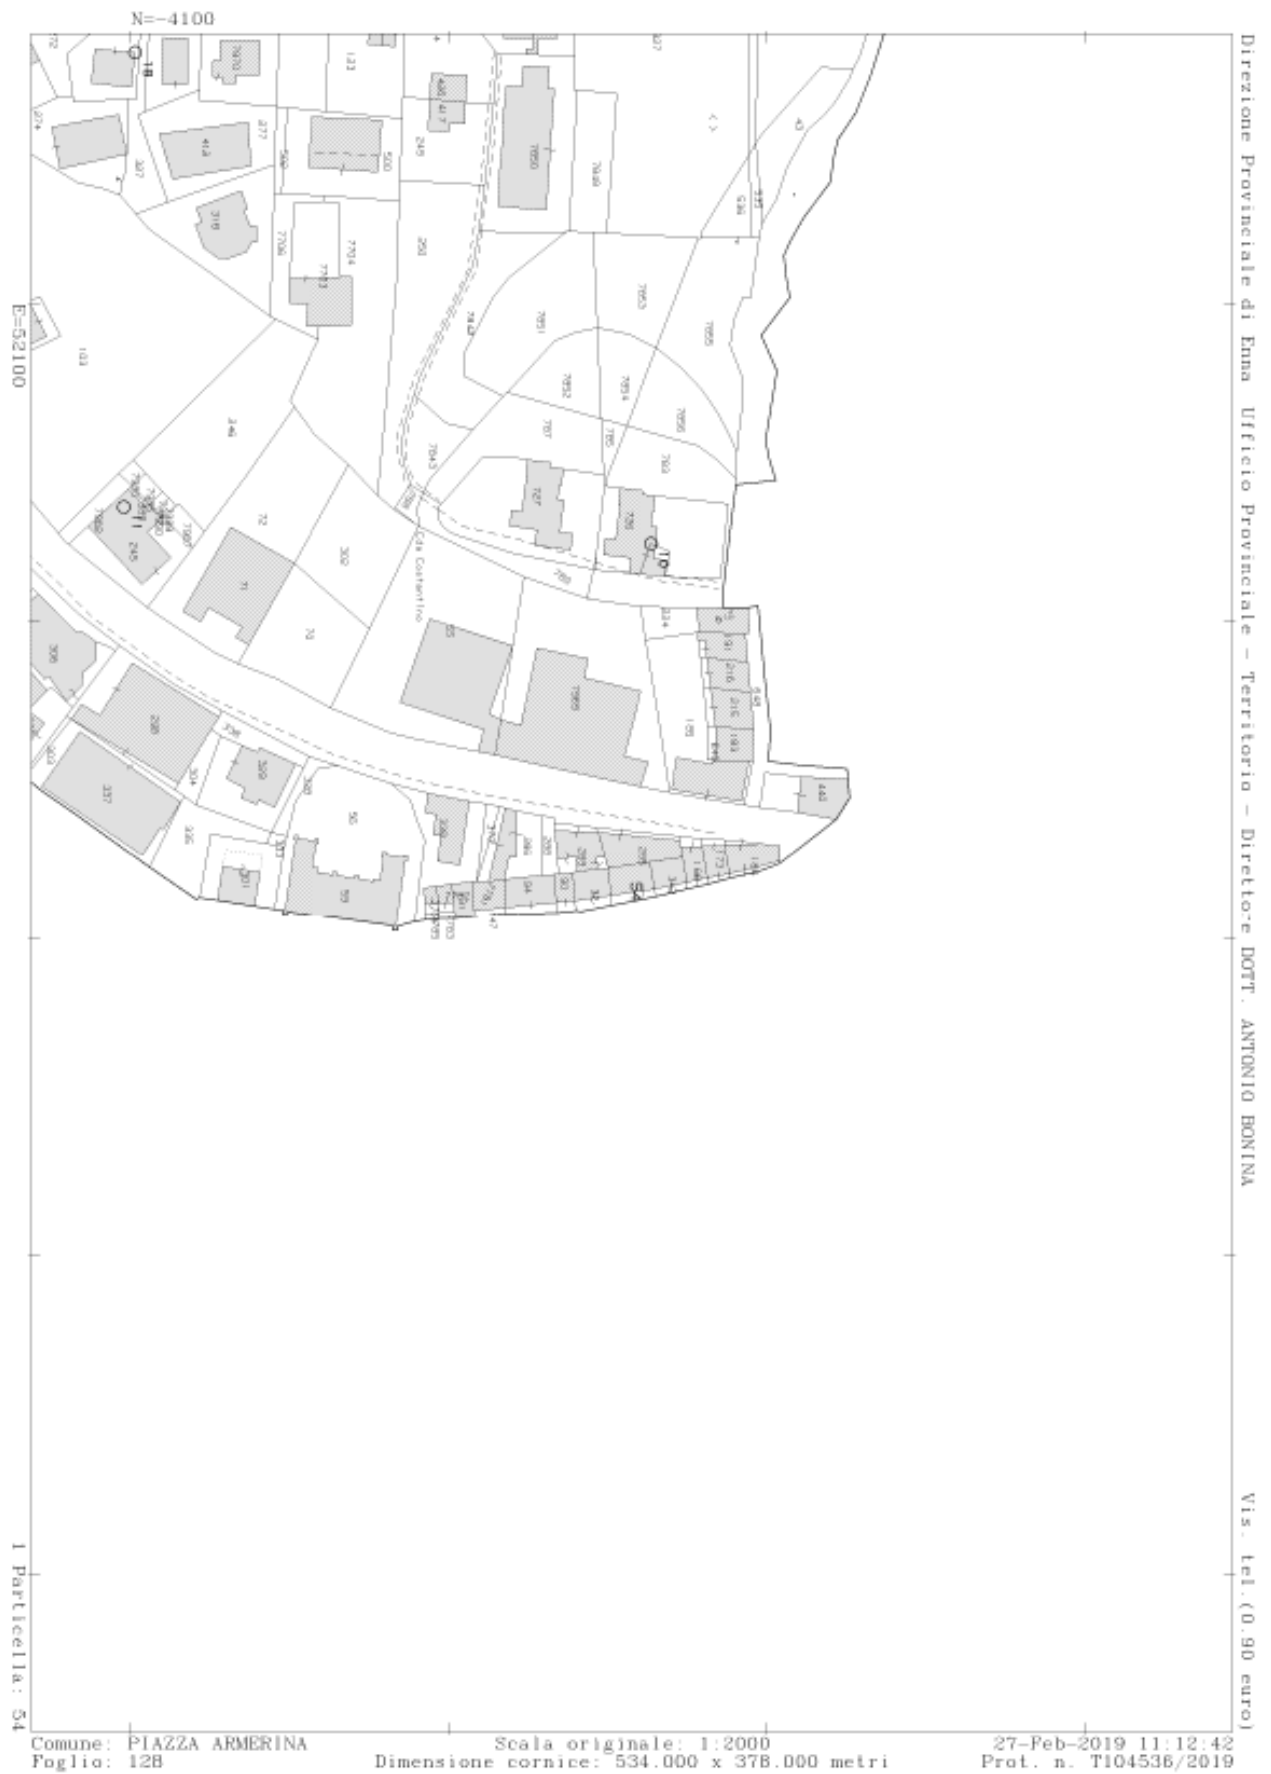


Allegato n. 1

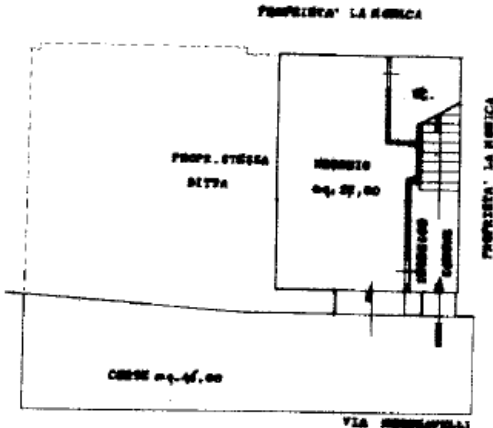

MODULARIO F. rig. rend. 687	 MINISTERO DELLE FINANZE DIREZIONE GENERALE DEL CATASTO E DEI SS.TT.EE. CATASTO EDILIZIO URBANO (RDL 13-4-1939, n. 652)	MOD. 6N (CEU) LIRE 250	Planimetria di u.i.u. in Comune di <u>PIAZZA ARMERINA</u> via <u>MACHIAVELLI</u> civ. <u>25</u>
--------------------------------	--	--	---

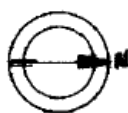

ORIENTAMENTO

 SCALA DI 1:200


 06664445

CATASTO DELLA PROVINCIA
 PISTORIO
 BRUNO
 19-6-91

RISERVATO ALL'UFFICIO
 A-1212/1
 78-691

Dichiarazione di N.C. ☐ Ultima planimetria in atti Denuncia di variazione ☒	Compilata dal <u>GEOM. BRUNO EMANUELE</u> (Titolo, cognome e nome) Data presentazione: 28/06/1991 - Data: 27/02/2019 - n. 189/277 - Richiedente: PS CML48B24C351E Totale sheet: 1 - Foglio di acquisizione: 1 - Foglio di stampa richiesto: A4(210x297) F. <u>128</u> della provincia di <u>ENNA</u> n. <u>636</u> n. <u>59</u> sub. <u>1</u> data <u>19-6-91</u> Firma <u>L. E. m.</u>
--	--

Agenzia delle Entrate CATASTO FABBRICATI Ufficio Provinciale di Enna		Dichiarazione protocollo n. EN0038081 del 10/10/2019	
		Comune di Piazza Armerina Via Niccolo' Machiavelli civ. 25	
Identificativi Catastali: Sezione: Foglio: 128 Particella: 54 Subalterno: 1		Compilata da: Pistorio Carmelo Elio Iscritto all'albo: Ingegneri Prov. Enna N. 275	
Planimetria Scheda n. 1 Scala 1:200			
Piano Terra H = 3,40			
Ultima planimetria in atti Data: 14/10/2019 - n. T91887 - Richiedente: PSTCML48B24C351E Totale schede: 1 - Formato di acquisizione: A4(210x297) - Formato stampa richiesto: A4(210x297)			

Catasto dei Fabbricati - Situazione al 14/10/2019 - Comune di PIAZZA ARMERINA (G580) - Foglio: 128 - Particella: 54 - Subalterno: 1
 VIA NICCOLO' MACHIAVELLI n. 25 piano: T;



Data presentazione: 23/07/1992 - Data: 27/02/2019 - n. T89729 - Richiedente: PSTCML48B24C351E

MODULARIO
F. rig. rend. 487



MINISTERO DELLE FINANZE

DIREZIONE GENERALE DEL CATASTO E DEI SS.TT.EE.


CATASTO EDILIZIO URBANO (RDL 13-4-1939, n. 65)

NO

MOD. BN (CEU)

LIRE
250

Planimetria di u.i.u. in Comune di PIAZZA ARMERINA via MACHIAVELLI civ. 21

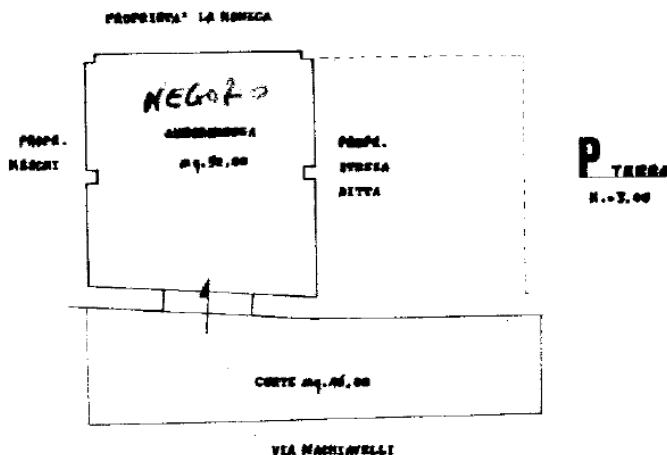

06664437


ORIENTAMENTO



SCALA DI 1:200

Dichiarazione di M.C. ☐
Ultima planimetria in atti ☒
Denuncia di variazione ☒
Data presentazione: 23/07/1992 - Data: 27/02/2019 - n. T89729 - Richiedente: PSTCML48B24C351E
Totale sezioni catastali 128 - Formato di acquisizione: A4 (210x297) - Formato stampa richiesto: A4 (210x297)
F. 128 della provincia di ENNA
n. 54 sub. 2

Compilata dal G.E.D.M.
(Titolo, cognome e nome)
BRUNO E. MANUELE
iscritto all'albo dei GEOMETRI
della provincia di ENNA n. 630
data 19-6-91 Firma [Signature]

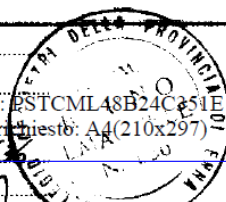


RISERVATO ALL'UFFICIO

A-1212/2
28-6-91

Catasto dei Fabbricati - Situazione al 27/02/2019 - Comune di PIAZZA ARMERINA (G580) - Foglio: 128 - Particella: 54 - Subalterno: 2 >
VIA MACHIAVELLI n. 27 piano: 1;

Agenzia delle Entrate CATASTO FABBRICATI Ufficio Provinciale di Enna	Dichiarazione protocollo n. EN0038054 del 09/10/2019	
	Comune di Piazza Armerina Via Niccolo' Machiavelli civ. 27	
	Identificativi Catastali: Sezione: Foglio: 128 Particella: 54 Subalterno: 2	Compilata da: Pistorio Carmelo Elio Iscritto all'albo: Ingegneri Prov. Enna N. 275

Planimetria
Scheda n. 1 Scala 1:200

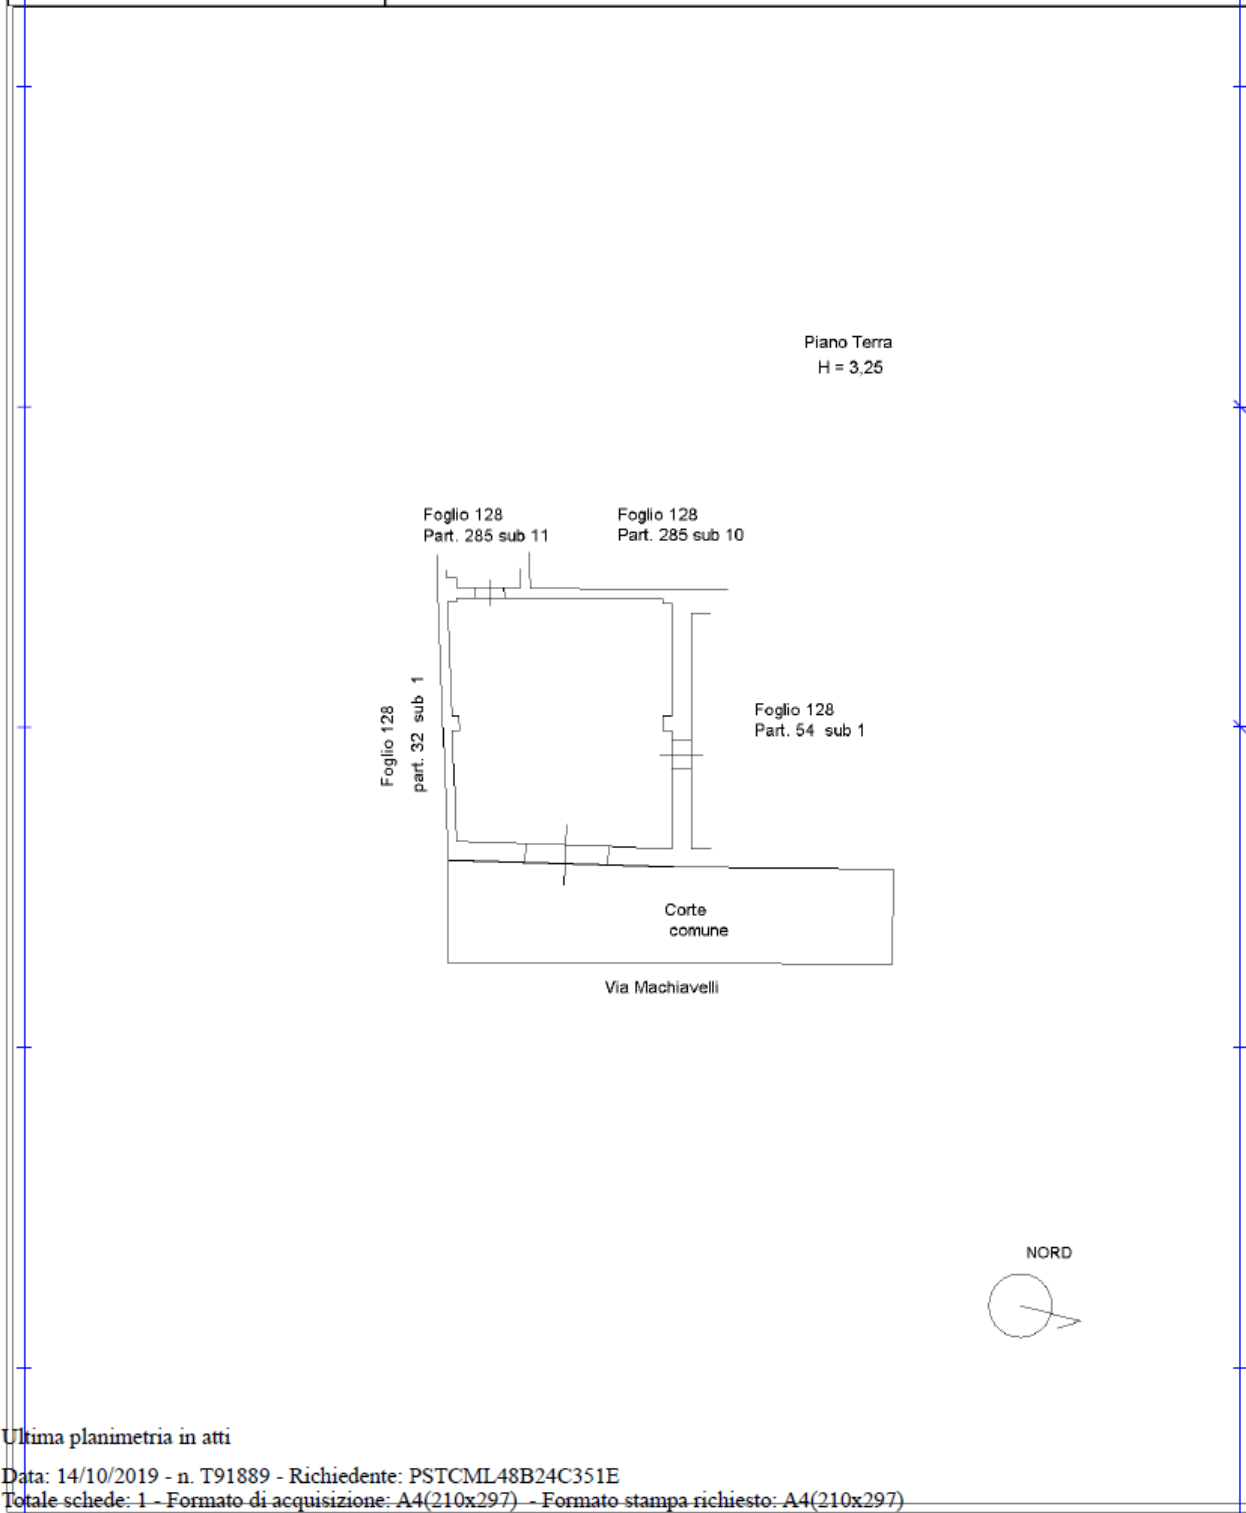

Ultima planimetria in atti

Data: 14/10/2019 - n. T91889 - Richiedente: PSTCML48B24C351E



Totale schede: 1 - Formato di acquisizione: A4(210x297) - Formato stampa richiesto: A4(210x297)

Catasto dei Fabbricati - Situazione al 14/10/2019 - Comune di PIAZZA ARMERINA (G580) - < Foglio: 128 - Particella: 54 - Subalterno: 2 >
VIA NICCOLO' MACHIAVELLI n. 27 piano: T;


Data presentazione: 28/06/1991 - Data: 27/02/2019 - n. T89725 - Richiedente: PSTCML48B24C351E

MODULARIO F. rig. rend. 487	 MINISTERO DELLE FINANZE DIREZIONE GENERALE DEL CATASTO E DEI SS.TT.EE. CATASTO EDILIZIO URBANO (RDL 13-4-1939, n. 652)	MOD. DM (CEU) LIRE 250
Planimetria di u.i.u. in Comune di <u>PIAZZA ARMERINA</u> via <u>MACHIAVELLI</u>		civ. <u>23</u>

1138
3584

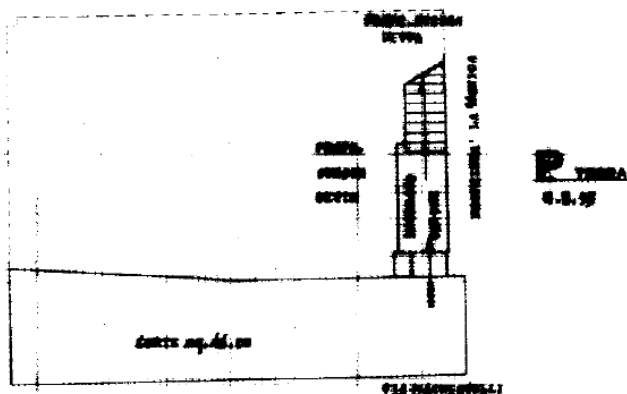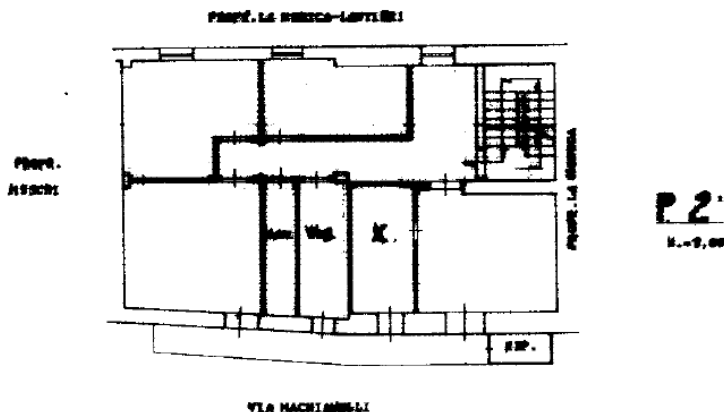

ORIENTAMENTO

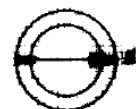

SCALA DI 1:500




06664460

Dichiarazione di N.C. ☐
 Denuncia di variazione ☐
 Circolo Planimetria in atti

Completata dal GEOM.
 (Titolo, cognome e nome)
BRUNO E. MANUELE

Data identificativa catastale 28/06/1991
 Fotocollane: 1 - Formato di acquisizione: A4 (210x297)
 n. 54 sub. 4

data 19-06-91 Firma [Signature]

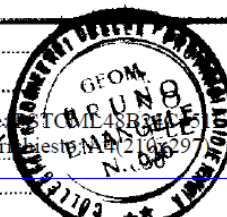

RISERVATO ALL'UFFICIO

A-1212

28-6-91

Catasto dei Fabbricati - Situazione al 27/02/2019 - Comune di PIAZZA ARMERINA (G580) - Foglio: 128 - Particella: 54 - Subalterno: 4 - VIA NICCOLO' MACHIAVELLI n. 23 piano: 2;

Agenzia delle Entrate CATASTO FABBRICATI Ufficio Provinciale di Enna		Dichiarazione protocollo n. EN0037691 del 07/10/2019	
		Comune di Piazza Armerina Via Niccolo' Machiavelli	
		civ. 23	
Identificativi Catastali: Sezione: Foglio: 128 Particella: 54 Subalterno: 4		Compilata da: Pistorio Carmelo Elio Iscritto all'albo: Ingegneri Prov. Enna	
N. 275			

Planimetria Scheda n. 1 Scala 1:200

Piano Secondo
H = 2,95

Via Machiavelli

Corte Comune

Via Machiavelli

NORD


Catasto dei Fabbricati - Situazione al 14/10/2019 - Comune di PIAZZA ARMERINA (G580) - Foglio: 128 - Particella: 54 - Subalterno: 4 >
 VIA NICCOLO' MACHIAVELLI n. 23 piano: 2;

Ultima planimetria in atti

Data: 14/10/2019 - n. T91890 - Richiedente: PSTCML48B24C351E

Totale schede: 1 - Formato di acquisizione: A4(210x297) - Formato stampa richiesto: A4(210x297)

Data: 10/03/2019 - n. T23355 - Richiedente: PSTCML48B24C351E

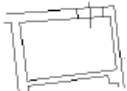Agenzia del Territorio CATASTO FABBRICATI Ufficio Provinciale di Enna	Dichiarazione protocollo n. EN0015529 del 10/02/2012 Planimetria di u.i.u. in Comune di Piazza Armerina Via Alessandro Manzoni civ.	
	Identificativi Catastali: Sezione: Foglio: 128 Particella: 285 Subalterno: 11	Compilata da: Lantieri Sebastiano Iscritto all'albo: Ingegneri Prov. Enna N. 115
Scheda n. 1 Scala 1:200		
Piano Terra H = 3,30 All'u.i. si accede dalla particella 54  		

Ultima planimetria in atti

Data: 10/03/2019 - n. T23355 - Richiedente: PSTCML48B24C351E

Totale schede: 1 - Formato di acquisizione: A4(210x297) - Formato stampa richiesto: A4(210x297)

Catasto dei Fabbricati - Situazione al 10/03/2019 - Comune di PIAZZA ARMERINA (G580) - < Foglio: 128 - Particella: 285 - Subalterno: 11 >
 VIA NICCOLO' MACHIAVELLI n. 27 piano: T;

