

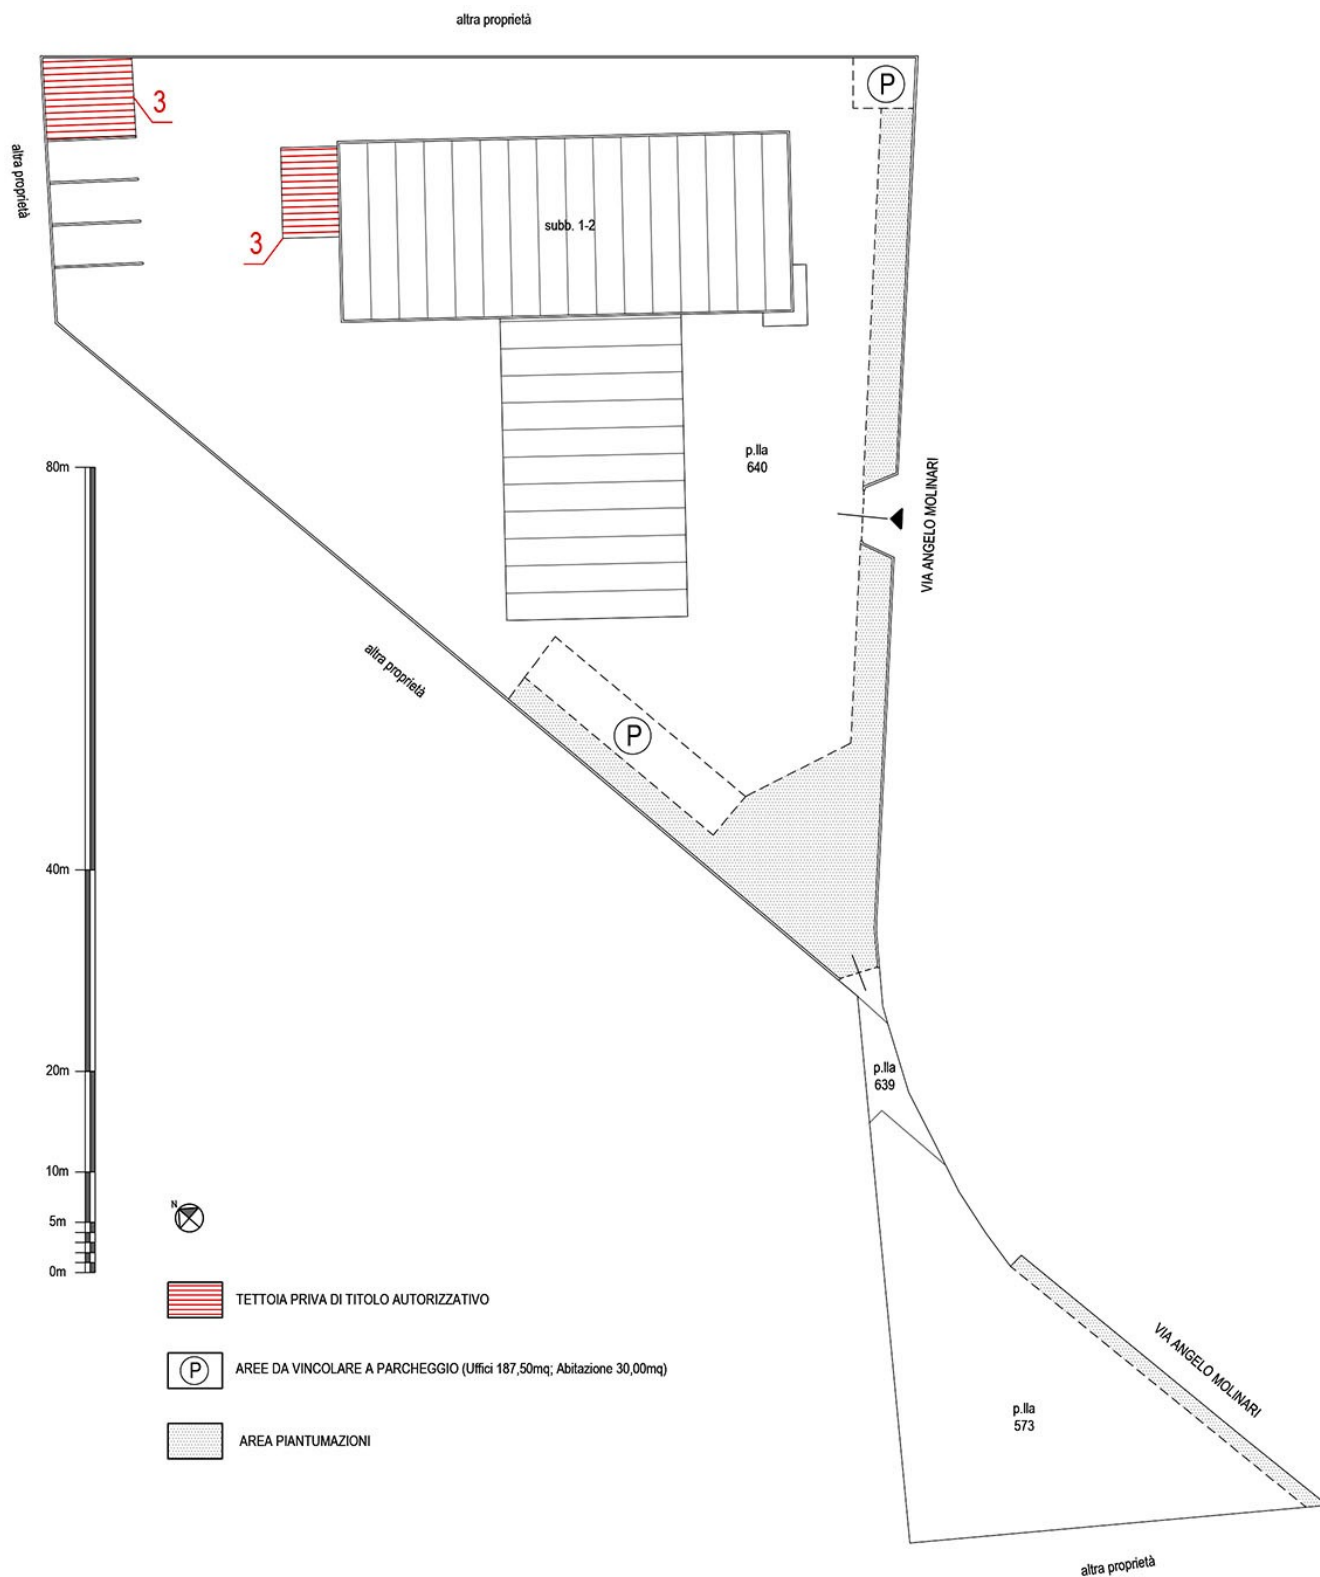


Fig. 1 L'intero compendio composto da p.la 573, 639, 640 (subb.1-2) ubicato in Via Angelo Molinari (già Via Vigne Turci) Civitavecchia (RM) con l'indicazione delle superfici irregolari esterne (3) rinvenute in sede di accertamenti



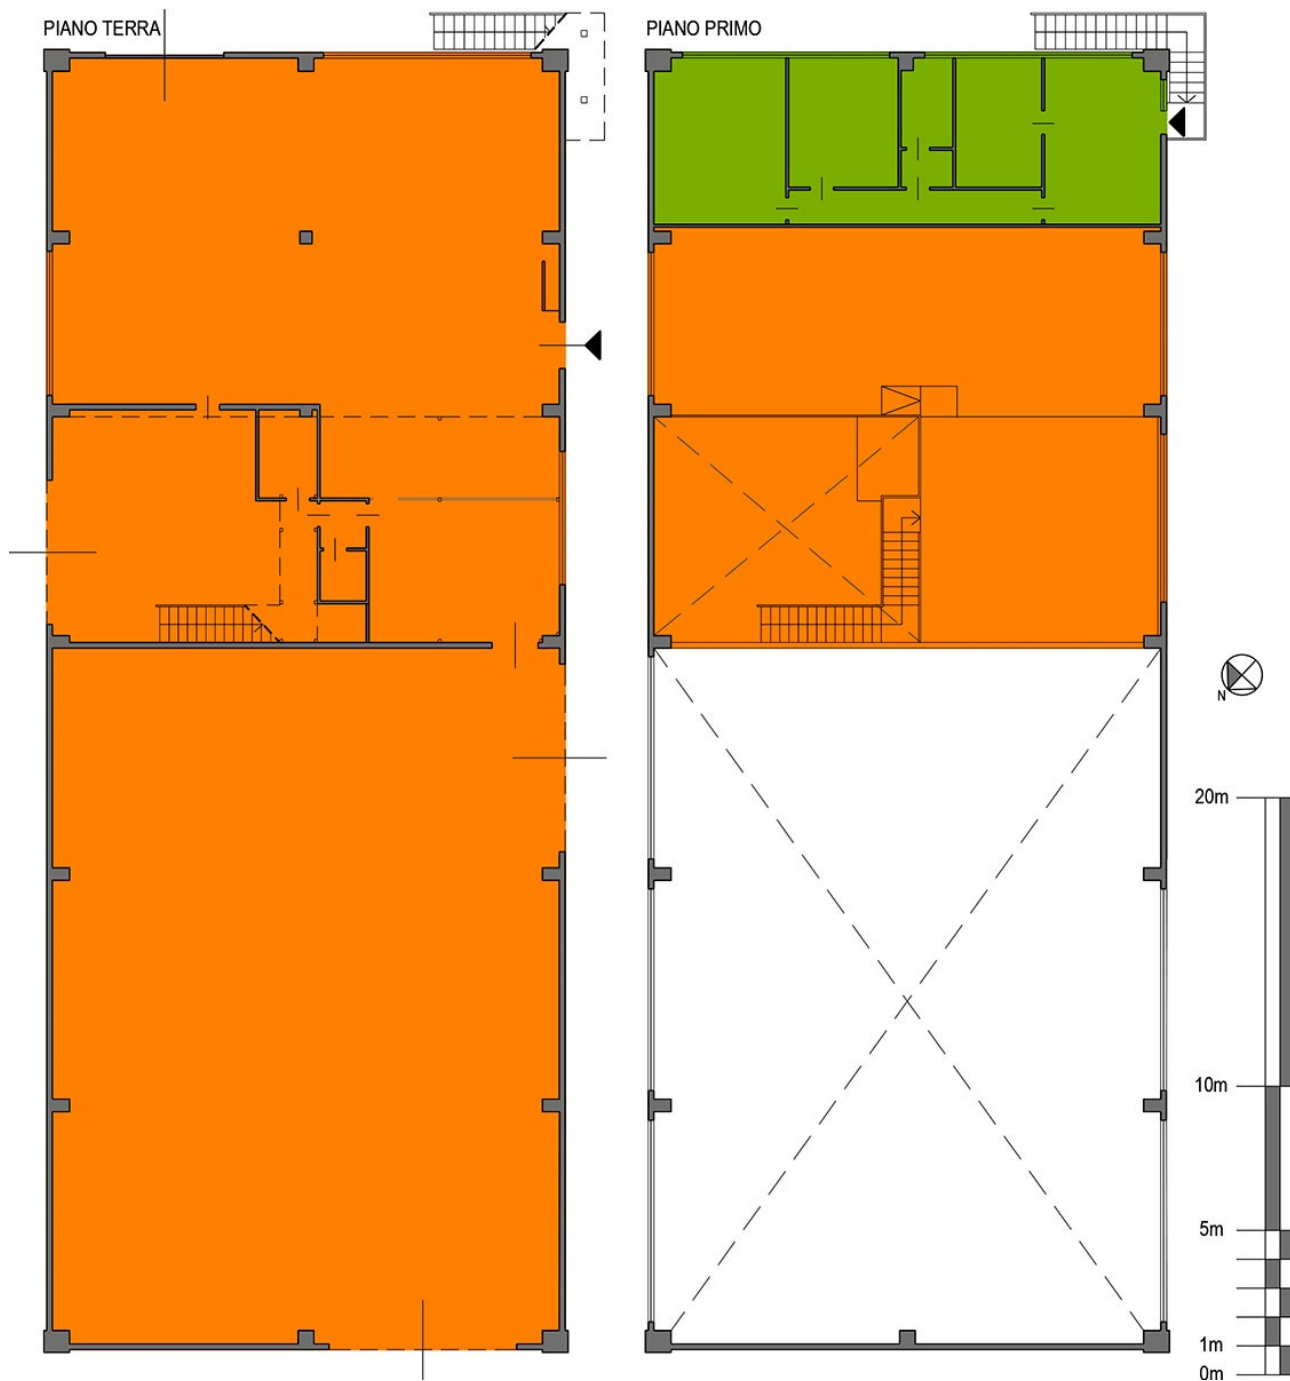


Fig. 2 Il fabbricato principale distinto con p.lla 640 costituito dal capannone industriale dotato di uffici (sub. 2 arancio disposto su due livelli PT-1) e dall'abitazione del custode (sub. 1 verde disposto su un livello P1)



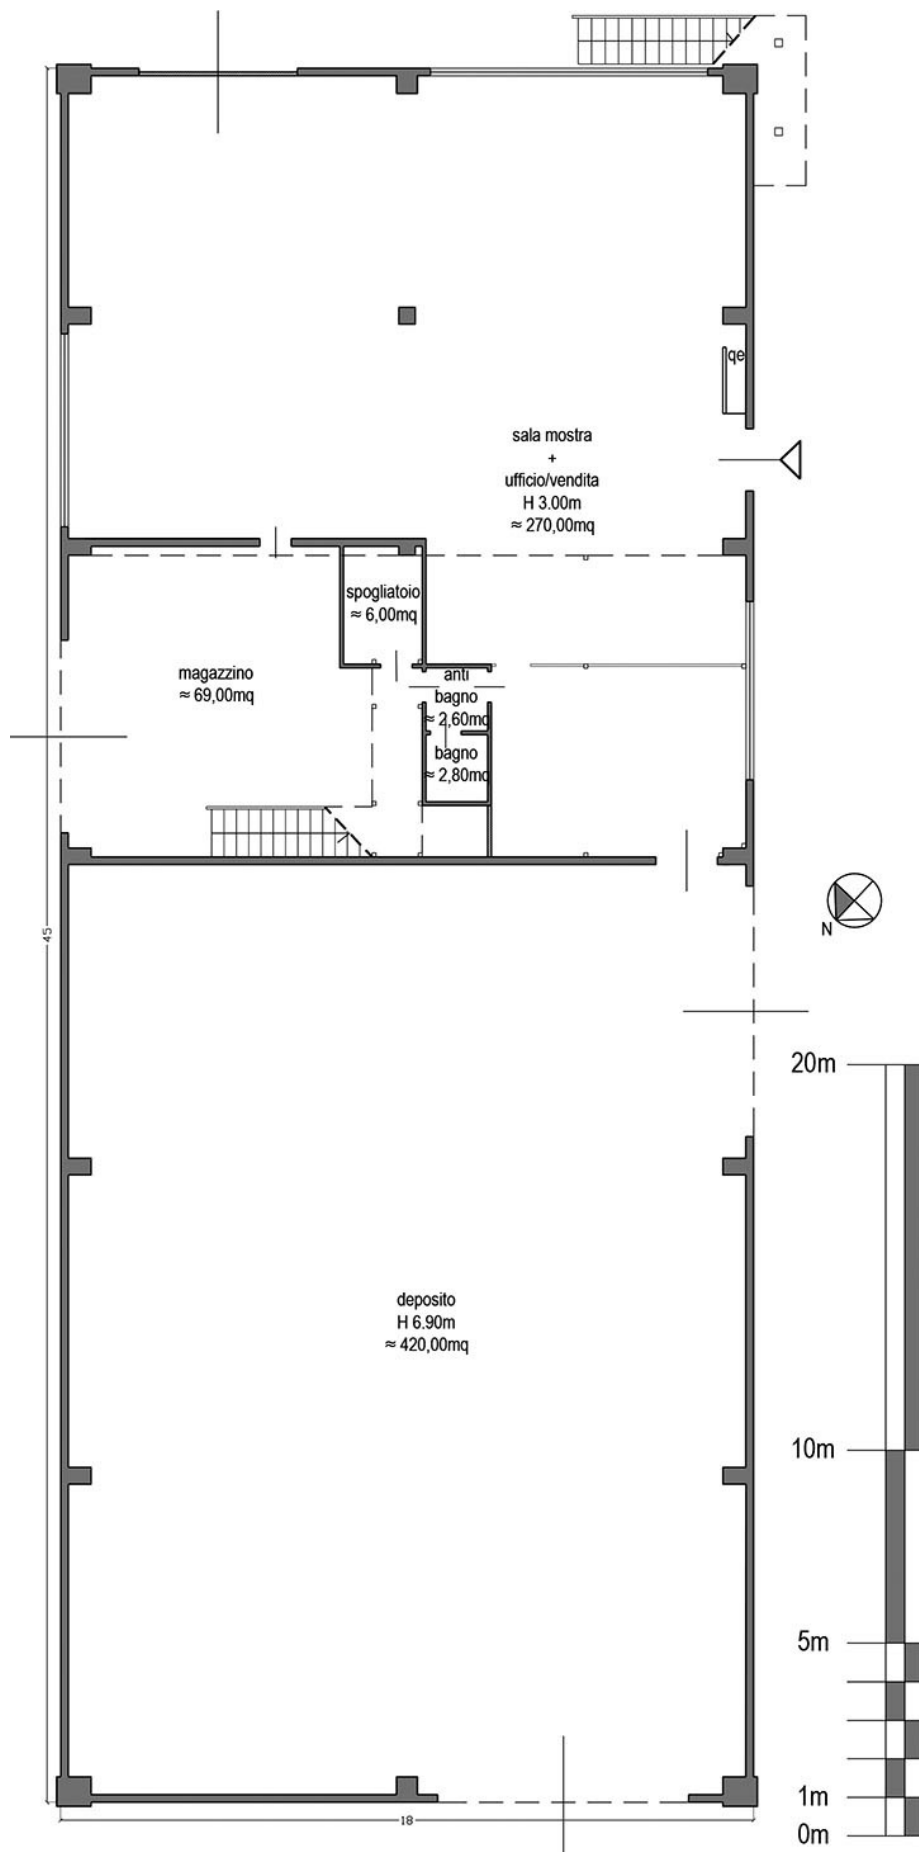


Fig. 3 PT - Il fabbricato principale distinto con p.lla 640 capannone industriale dotato di deposito, uffici e sala espositiva (sub. 2)

RGE154/2024 - ELABORATO PERITALE - ALLEGATO 08 RILIEVO METRICO

Arch. Fabio Armida - Ordine degli Architetti di Roma e Provincia n°16619

338.5277529 - arch.fabioarmida@libero.it - PEC: f.armida@pec.archrm.it - 00052, Cerveteri (Rm)



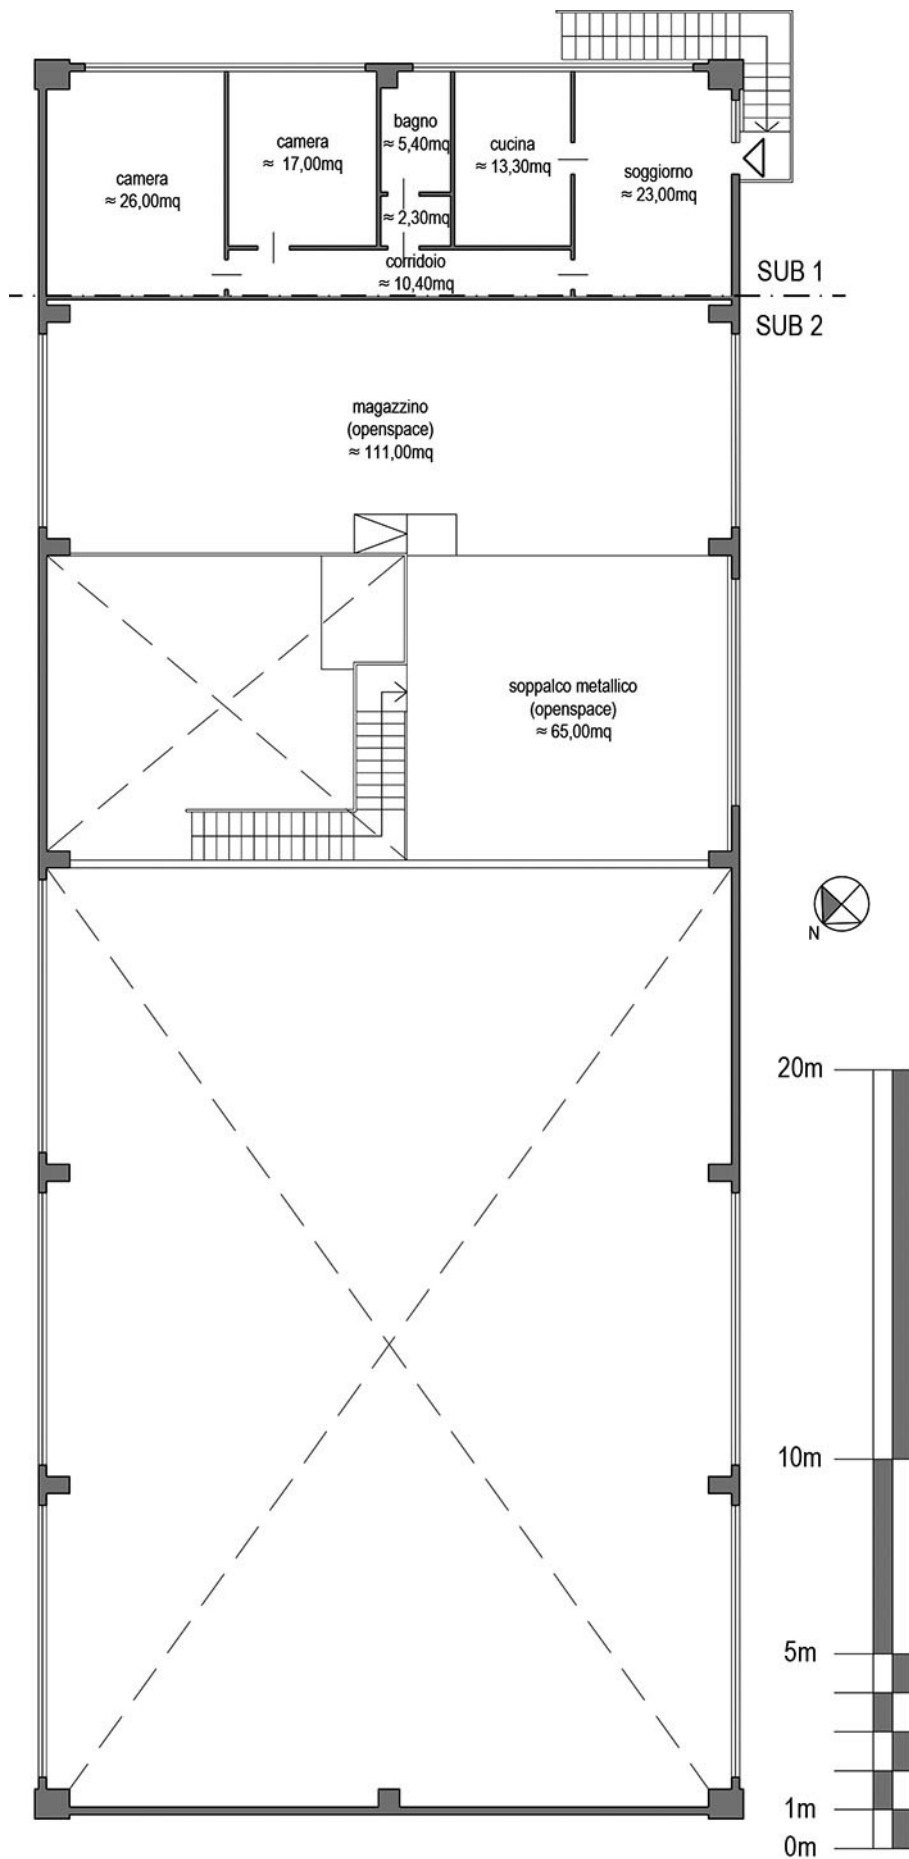


Fig. 4 P1 - Il fabbricato principale distinto con p.lla 640 capannone industriale dotato di magazzini (sub. 2) e abitazione custode (Sub. 1)

RGE154/2024 - ELABORATO PERITALE - ALLEGATO 08 RILIEVO METRICO

Arch. Fabio Armida - Ordine degli Architetti di Roma e Provincia n°16619

338.5277529 - arch.fabioarmida@libero.it - PEC: f.armida@pec.archrm.it - 00052, Cerveteri (Rm)



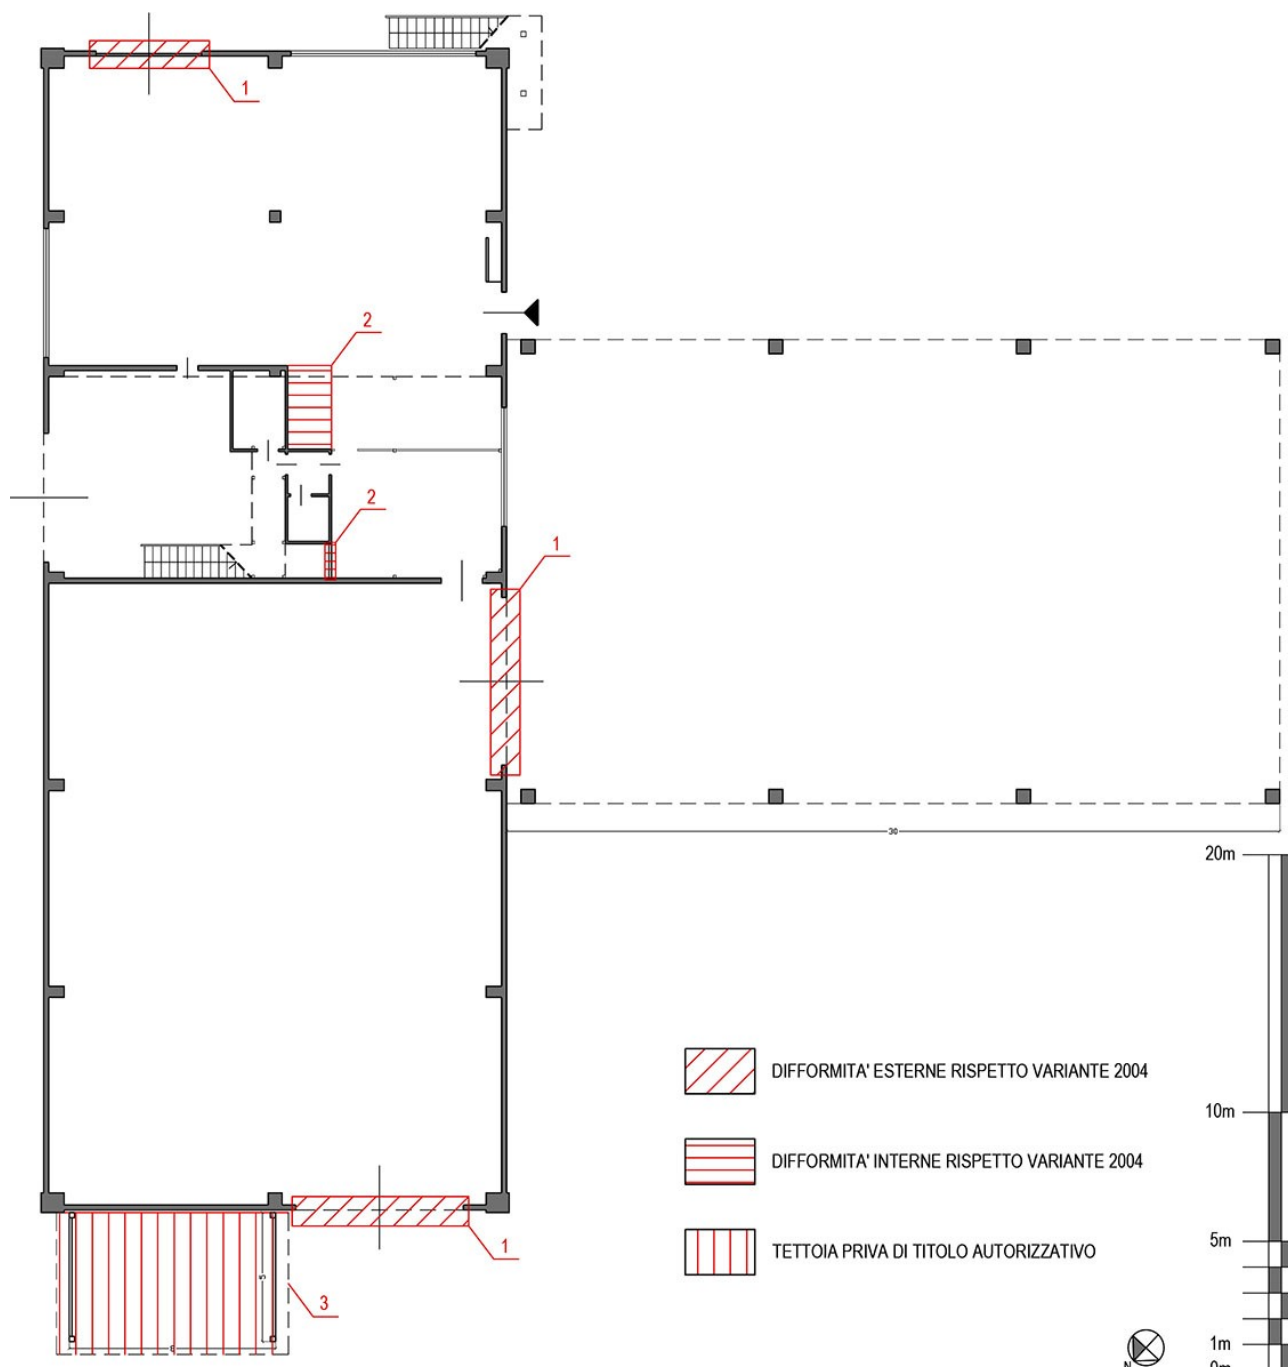


Fig. 4 PT - Il fabbricato principale distinto con p.lla 640 capannone industriale, dotato di tettoia in c.a. per carroponete realizzata quale ampliamento del capannone principale a seguito di DIA (tuttavia non accatastata); in rosso le difformità di prospetti (1) e distribuzione interna (2) e la tettoia non autorizzata (3) rilevate in sede di accertamenti rispetto ai grafici di cui al Permesso rilasciato e Denuncia presentata.

