

Agenzia del Territorio
CATASTO FABBRICATI
Ufficio Provinciale di
Milano

Dichiarazione protocollo n. 000408926 del 17/04/2003

Planimetria di u.i.u. in Comune di Cogliate

Via De Amicis

civ. 5

Identificativi Catastali:

Sezione:

Foglio: 8

Particella: 285

Subalterno: 3

Compilata da:

Basilico Renzo

Iscritto all'albo:


Architetti

Prov. Milano

N. 5275

Scheda n. 1

Scala 1:200

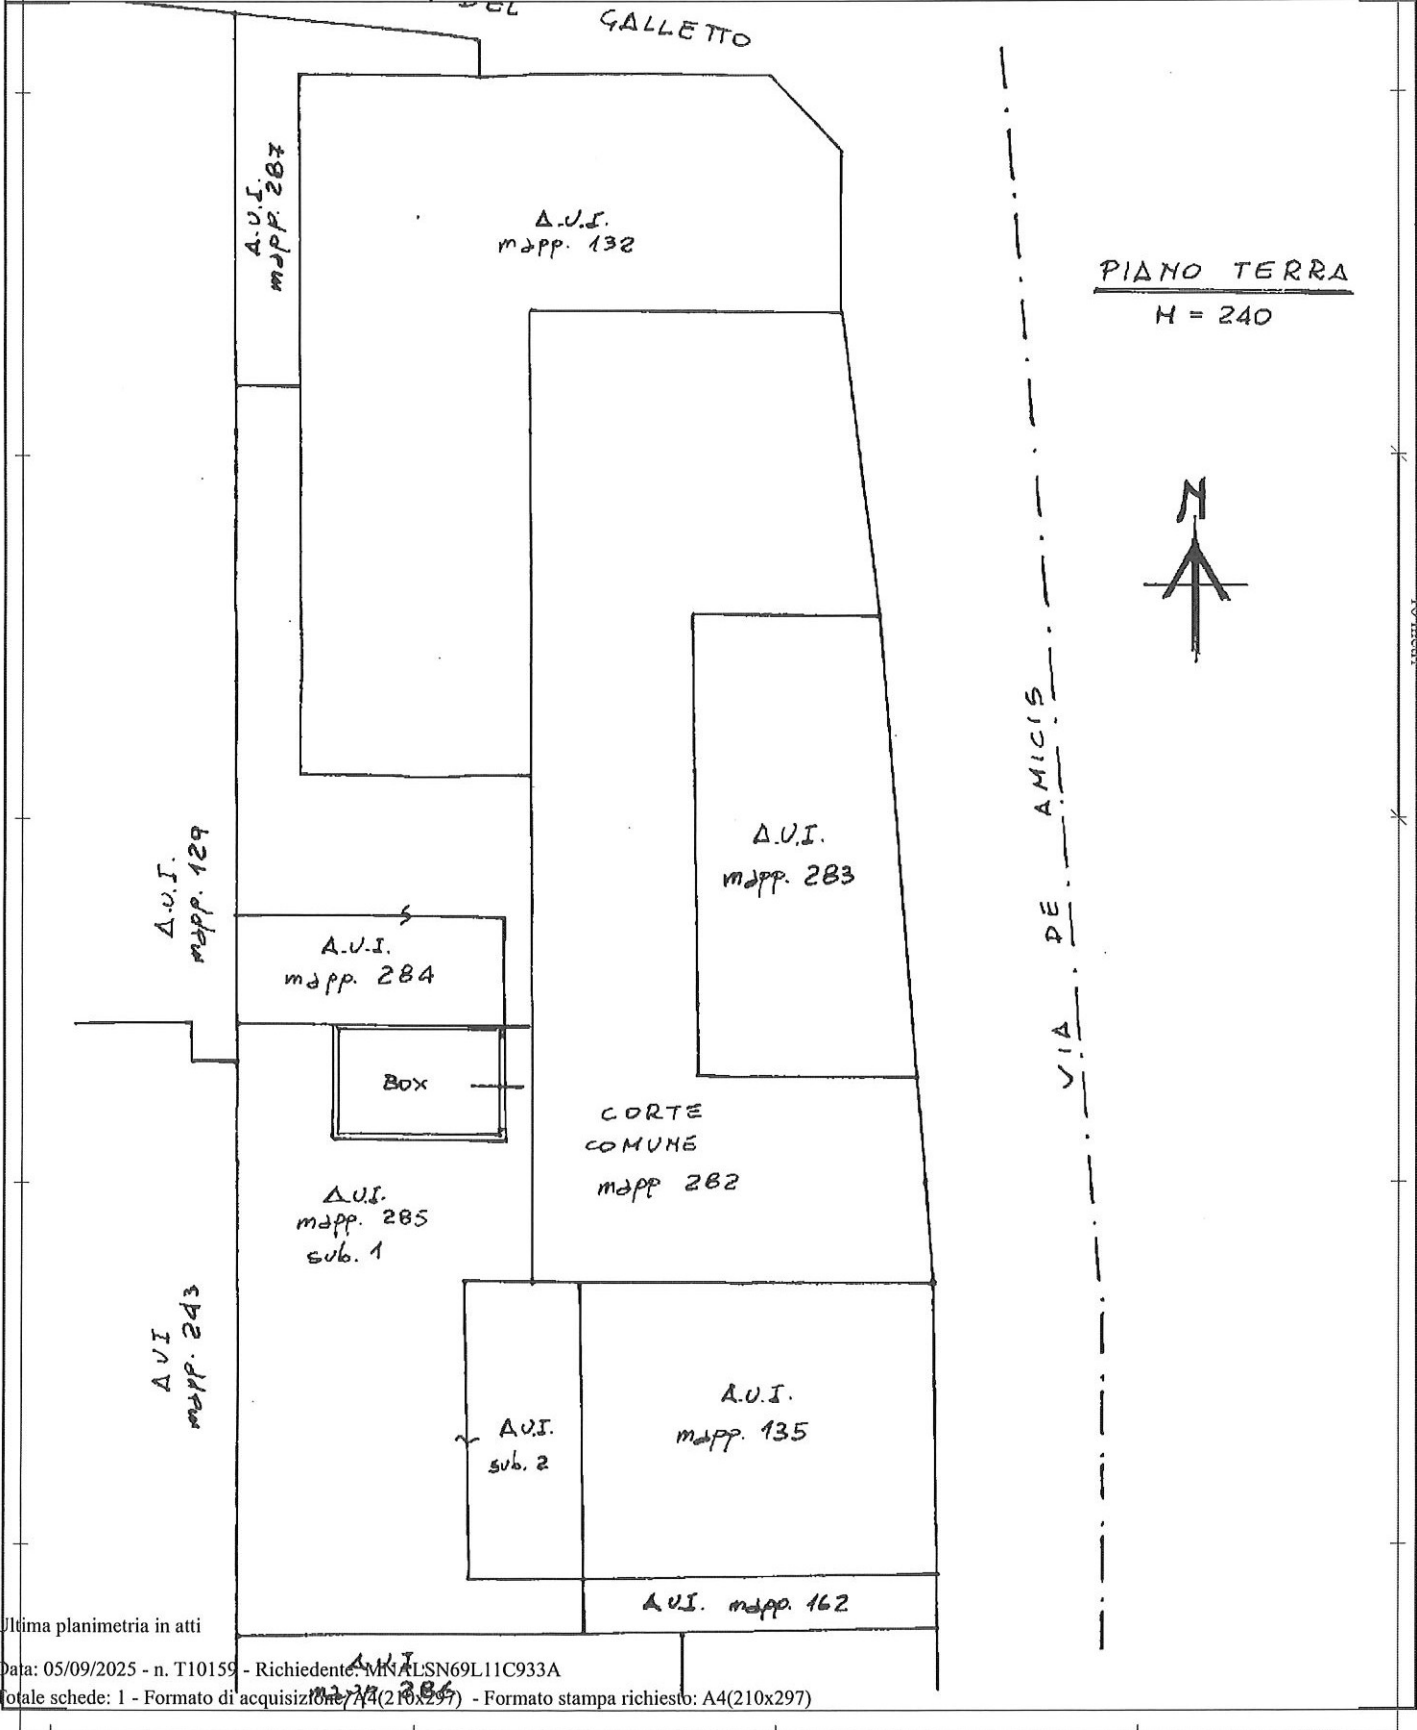

Ultima planimetria in atti

Data: 05/09/2025 - n. T10159 - Richiedente: MNALSN69LHC933A

Totale schede: 1 - Formato di acquisizione: A4(210x297) - Formato stampa richiesto: A4(210x297)