







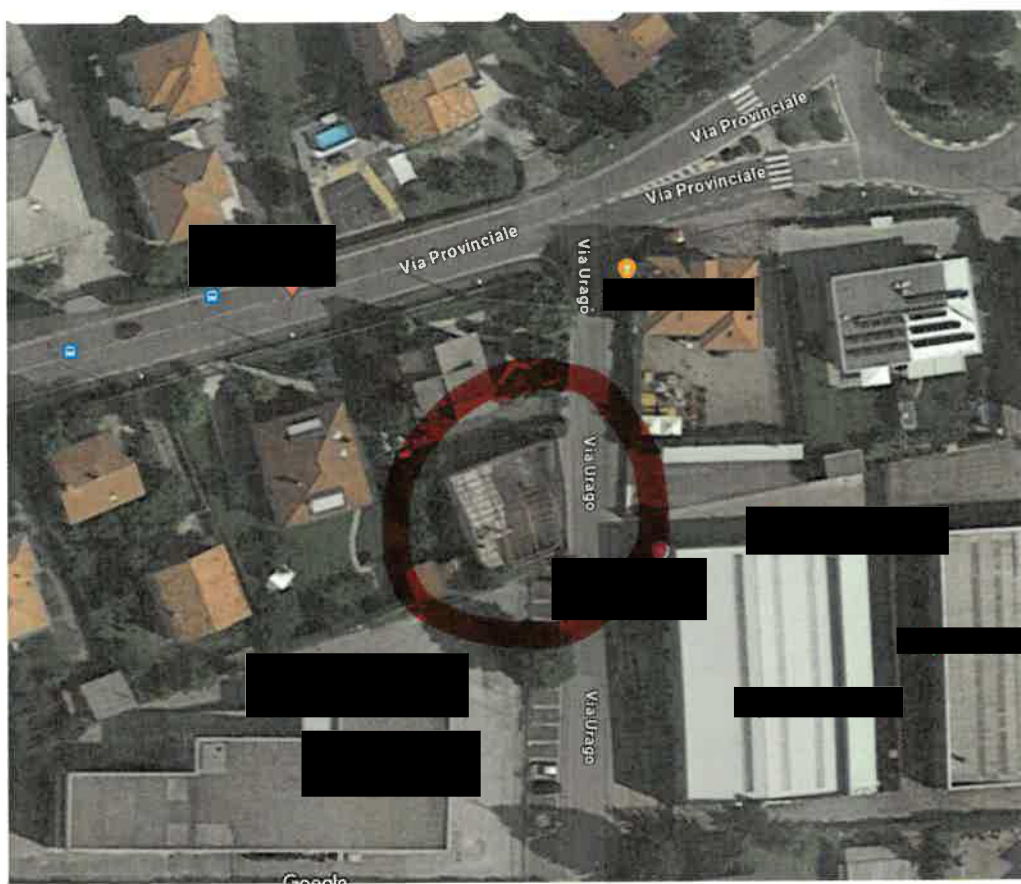

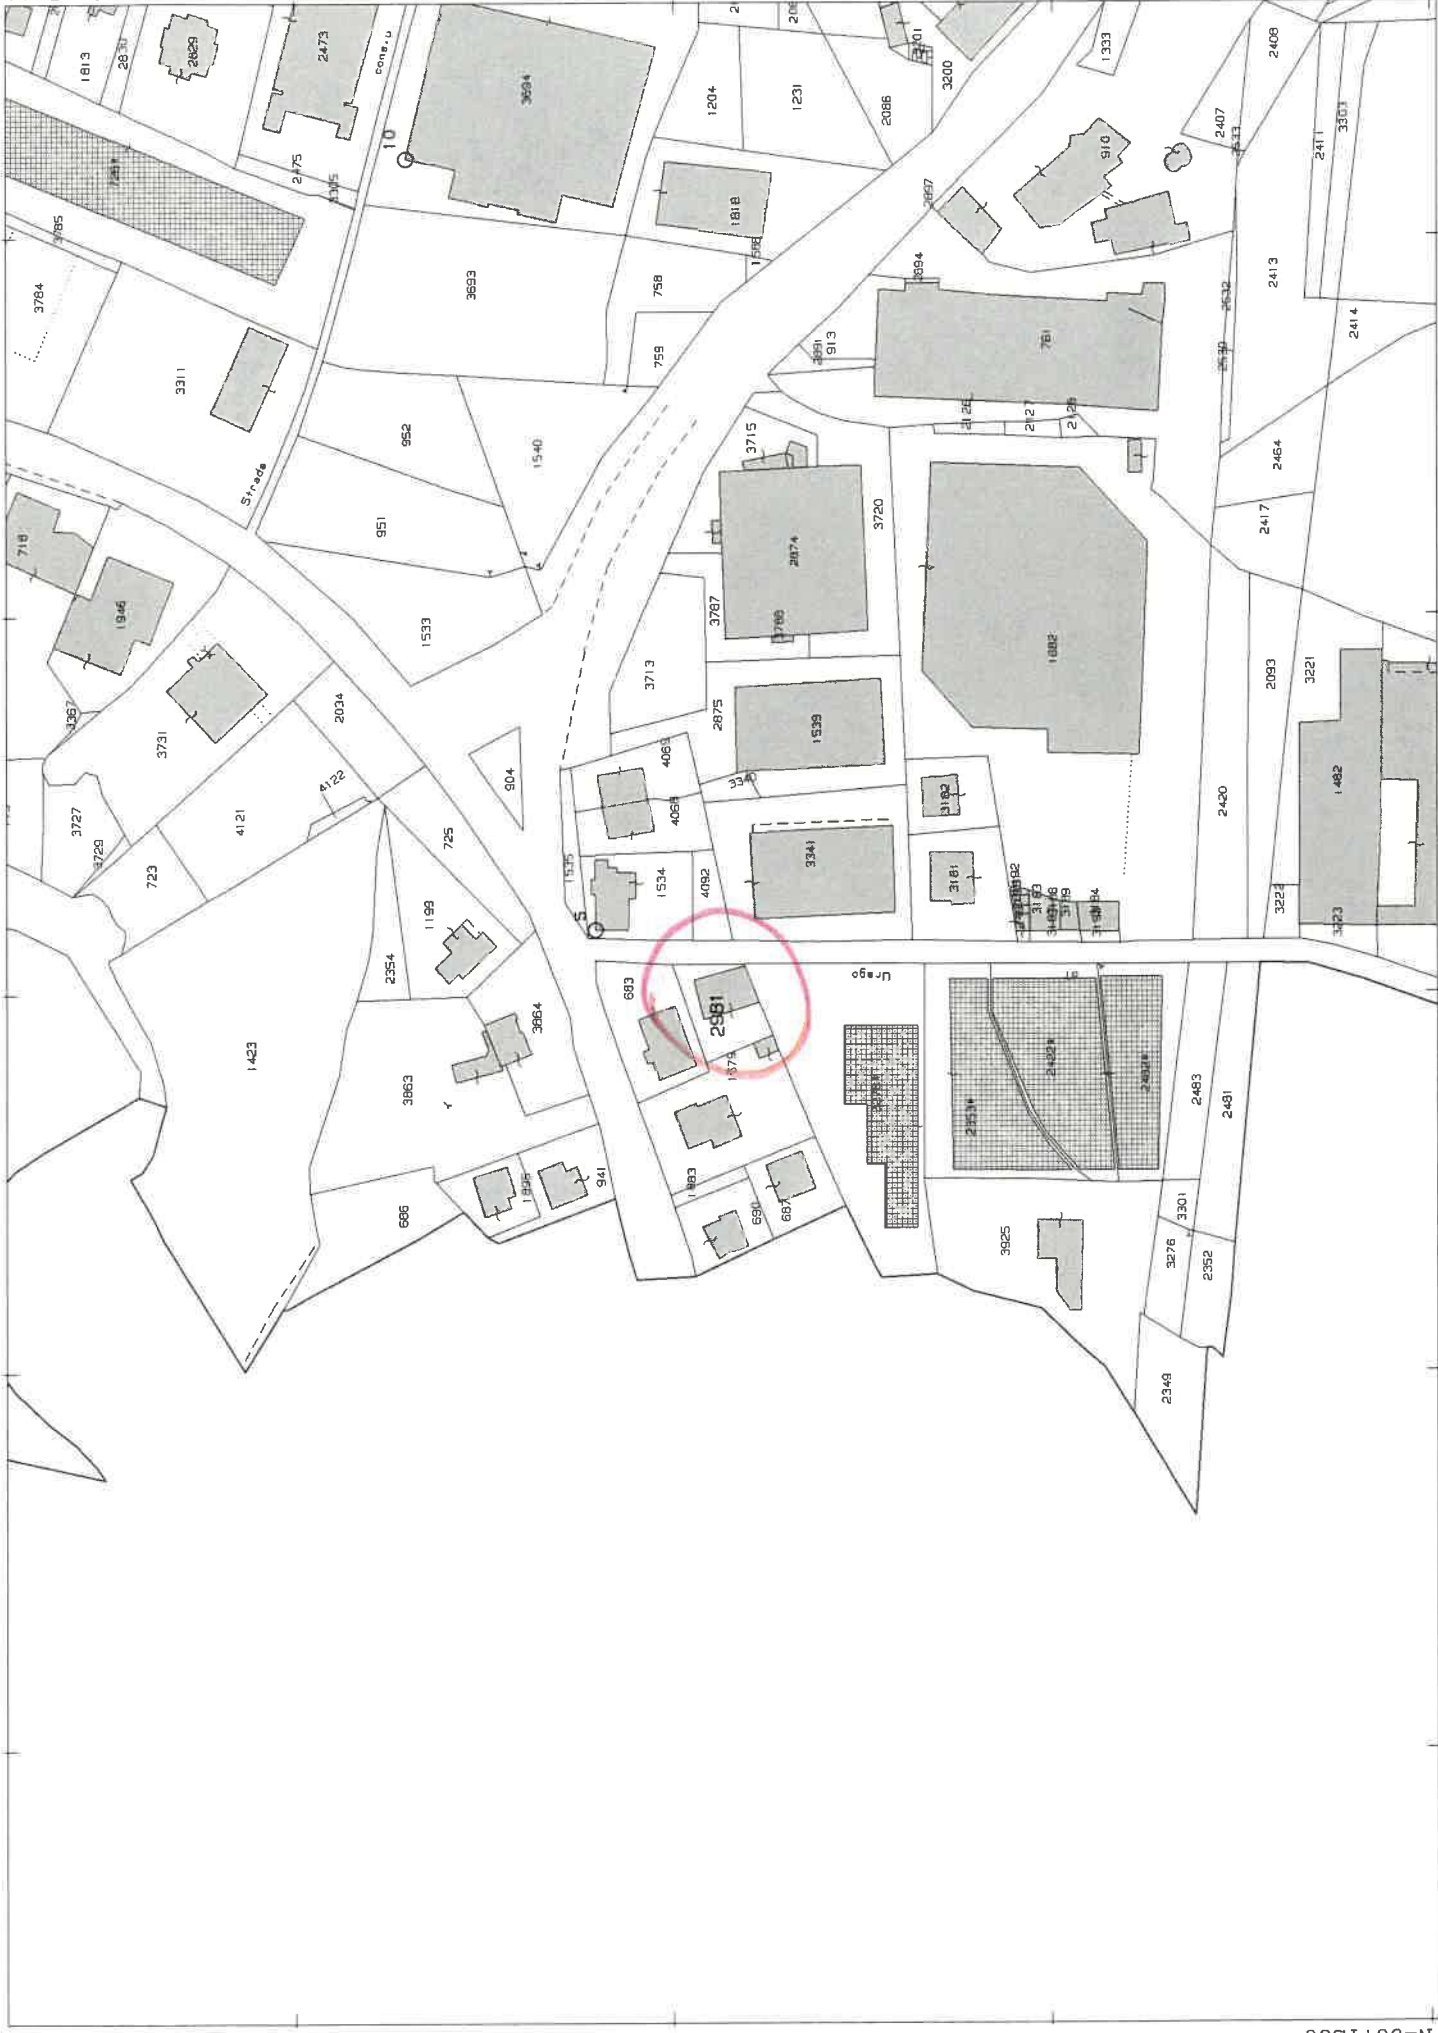

Comune: (CO) TAVERNERIO/A
Foglio: 912
Scala originale: 1:2000
Dimensione cornice: 534.000 x 378.000 metri
Protocollo pratica P29259/2024
19-Gen-2024 9:15:11

MODULARIO
F. - Cat. S. T. - 315



MINISTERO DELLE FINANZE Mod. 97 N. 40
DIREZIONE GENERALE DEL CATASTO E DEI SERVIZI TECNICI ERARIALI

Mod. B (Nuovo Catasto Edilizio Urbano)

Lire
20

NUOVO CATASTO EDILIZIO URBANO


(R. DECRETO-LEGGI 13 APRILE 1929, N. 662)

Planimetria dell'immobile situato nel Comune di TAVERNERIO Via URAGO 2


Ditta [REDACTED]

Allegata alla dichiarazione presentata all'Ufficio Tecnico Erariale di COMO

SCHEDE N° 0700380

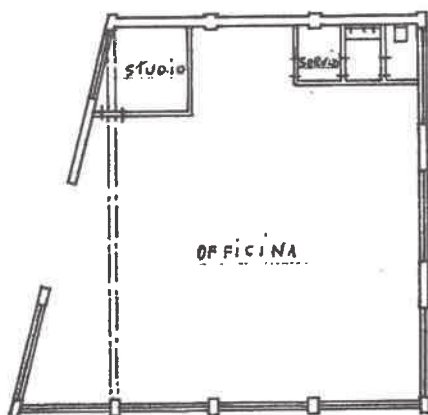

H OFFICINA ml. 4.00

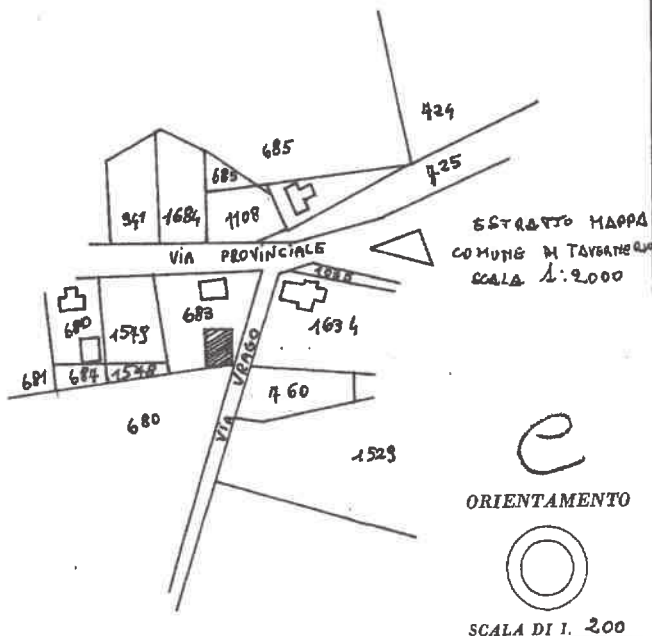

ORIENTAMENTO

SCALA DI 1. 200

SPAZIO RISERVATO PER LE ANNOTAZIONI D'UFFICIO

DATA
PROT. N°

Compilata dal [Signature]
(Titolo, nome e cognome del tecnico)
RICAMANTI GIANFRANCO
Iscritto all'Albo dei PERITI
della Provincia di COMO
DATA 26-4-1968
Firma: [Signature]

ISTITUTO POLIGRAFICO DELLO STATO