


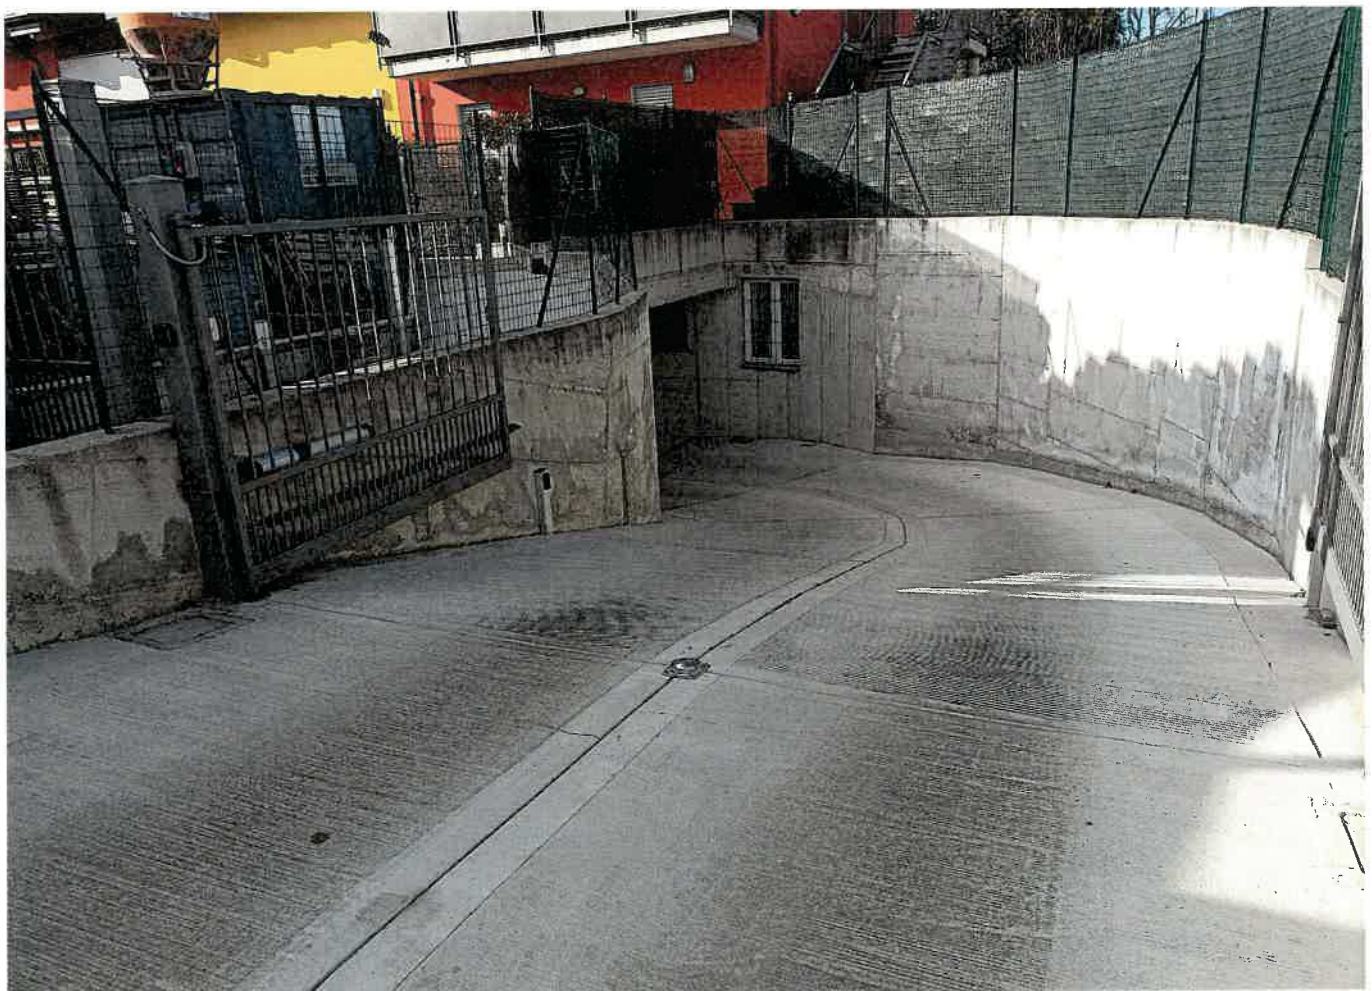

















Agenzia delle Entrate
CATASTO FABBRICATI
Ufficio provinciale di Como

ELABORATO PLANIMETRICO	Compilato da: Mallamace Fabio	Isritto all'albo: Periti Edili	Prov. Como	N. 1725
Comune di Faloppio	Sezione: GAG	Foglio: 5	Particella: 4405	Protocollo n. CO0141735 del 20/10/2022
Dimostrazione grafica dei subalterni				
Tipo Mappale n.			del	Scala 1 : 500

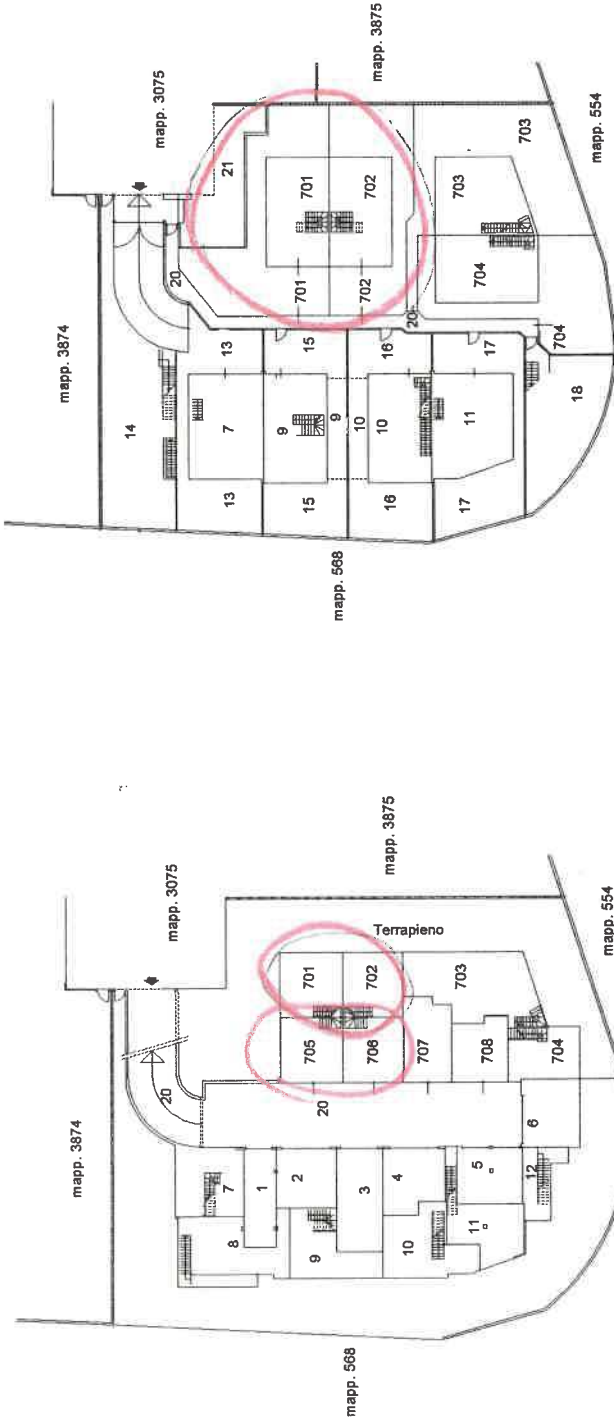

PIANO PRIMO SOTTOSTRADA

PIANO TERRA

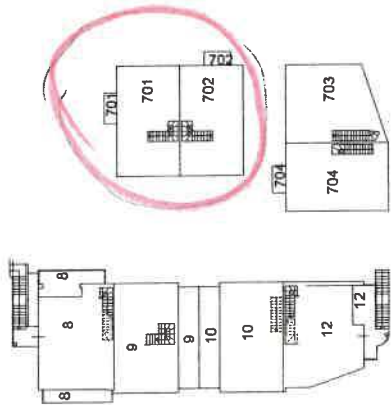

PIANO PRIMO



PIANO SECONDO




Agenzia delle Entrate
CATASTO FABBRICATI
Ufficio Provinciale di
Como


Planimetria	
Scheda n. 1	Scala 1:200

Dichiarazione protocollo n° CO0141735 del 20/10/2022	
Comune di Faloppio	
Via Cavour	civ. SNC
Identificativi Catastali:	Compilata da: Mallamace Fabio
Sezione: GAG	Iscritto all'albo: Periti Edili
Foglio: 5	
Particella: 4405	Prov. Como
Subalterno: 702	N. 1725


PIANO PRIMO SOTTOSTRADA
h=2,40

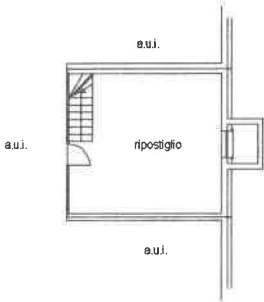

PIANO TERRA
h: 2,70 m

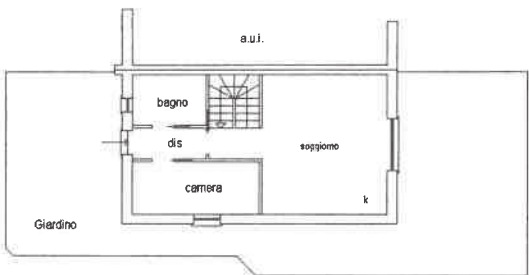


PIANO PRIMO
hm: 2,19 m

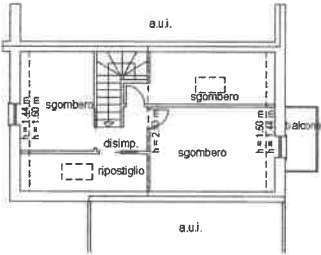

Agenzia delle Entrate
CATASTO FABBRICATI
Ufficio Provinciale di
Como


Dichiarazione protocollo n. CO0141735 del 20/10/2022	
Comune di Faloppio	
Via Cavour	civ. SNC
Identificativi Catastali:	Compilata da: Mallamace Fabio
Sezione: GAG	Iscritto all'albo: Periti Edili
Foglio: 5	Prov. Como
Particella: 4405	N. 1725
Subalterno: 706	

Planimetria
Scheda n. 1 Scala 1:200

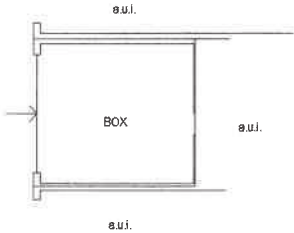



PIANO PRIMO SOTTOSTRADA
h=2,30



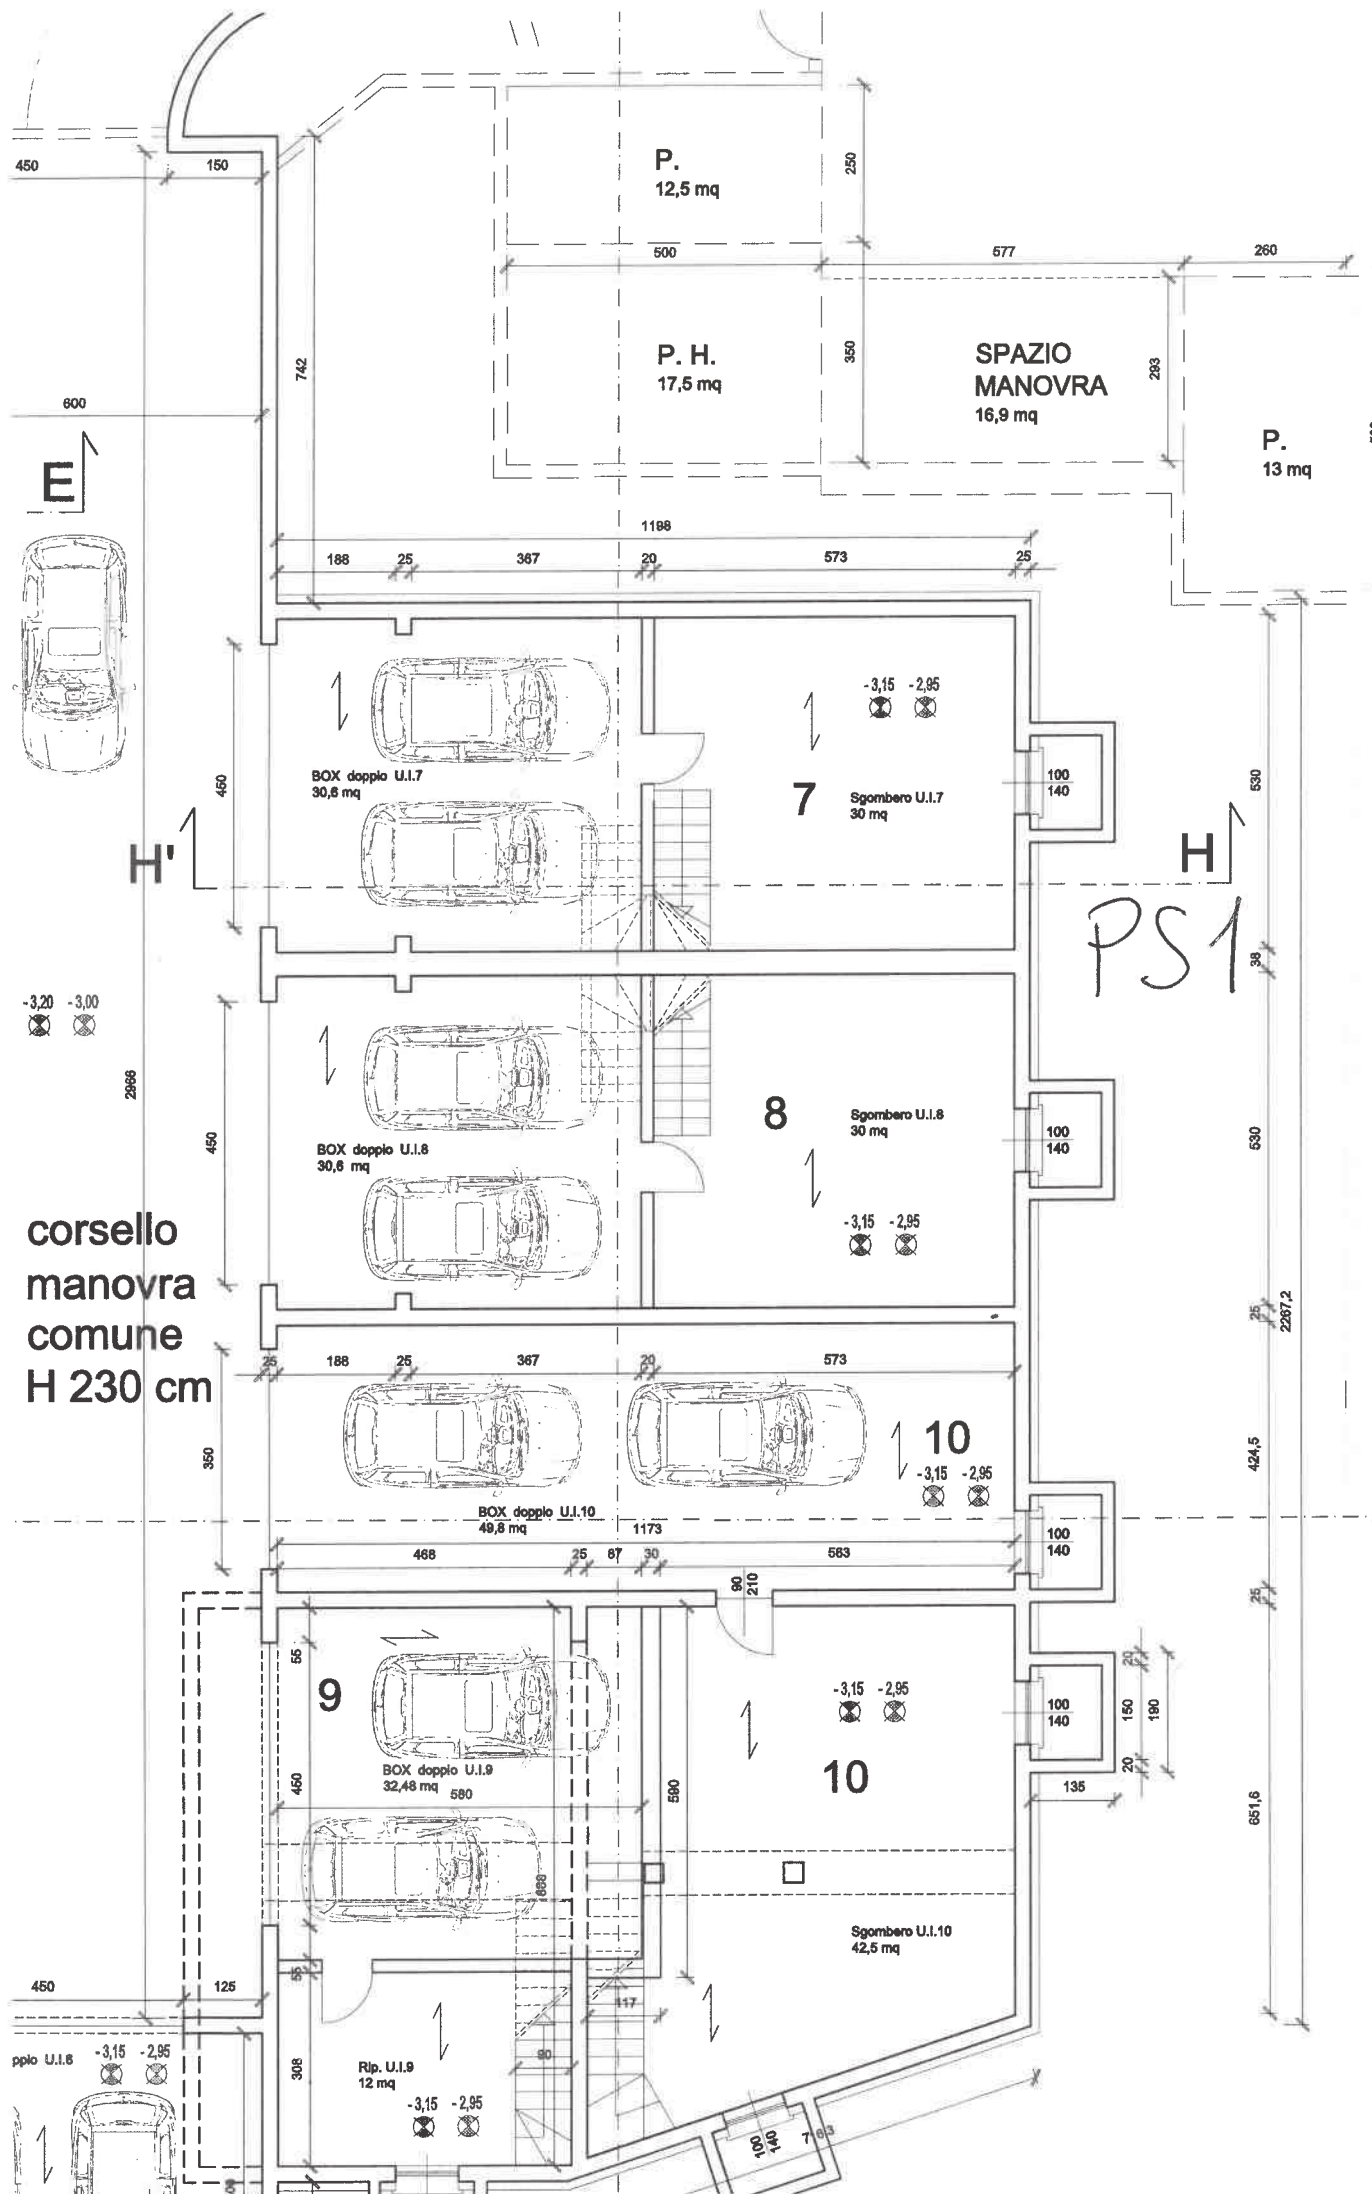


A hand-drawn schematic diagram of a circuit. It features a horizontal wire with a vertical branch on the left and another vertical branch on the right. A component labeled "PT" is connected in parallel across the horizontal wire. The "PT" component is represented by a circle with a cross inside, and it is shaded with diagonal lines. The entire diagram is drawn with simple black lines on a white background.

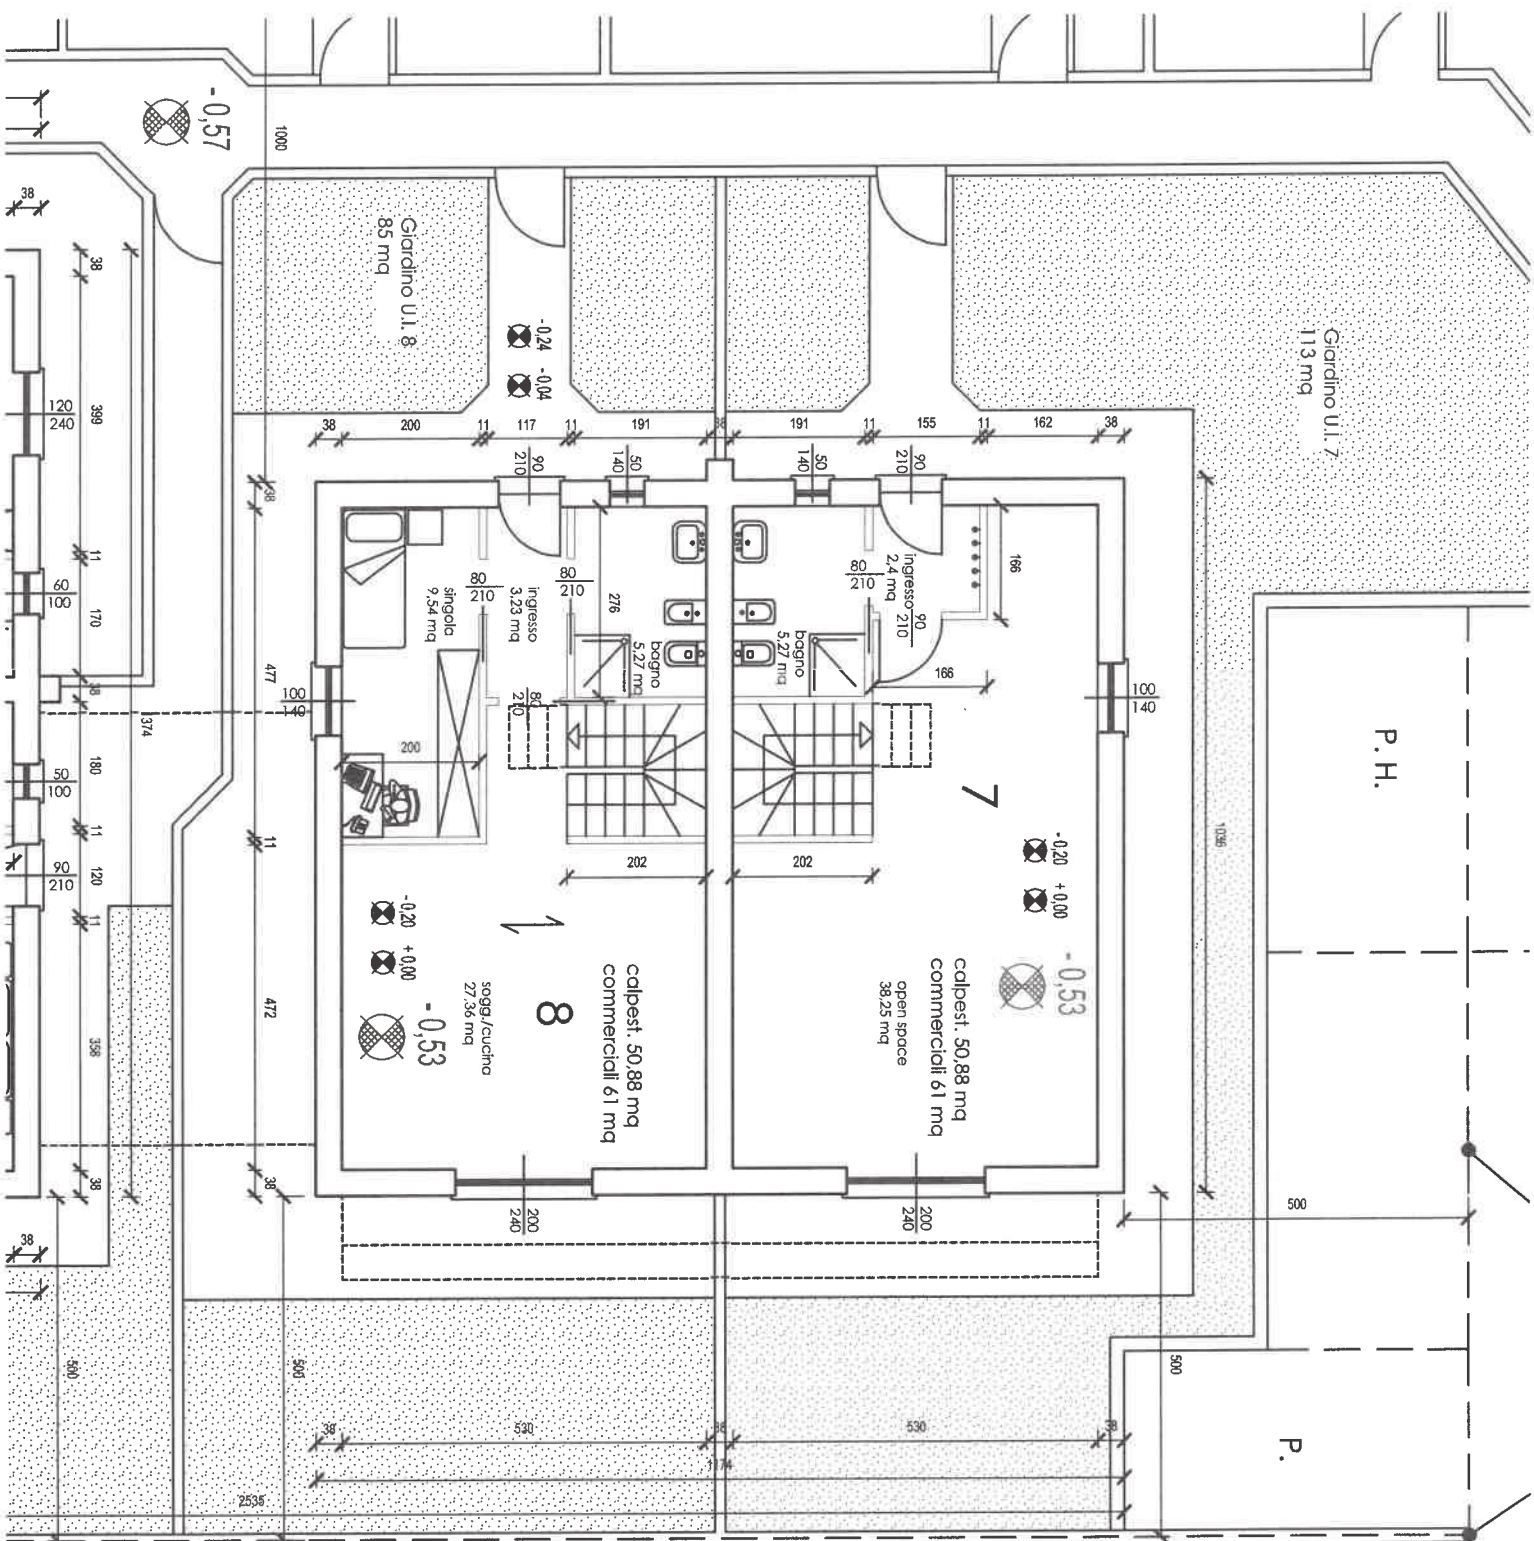
[illegible]

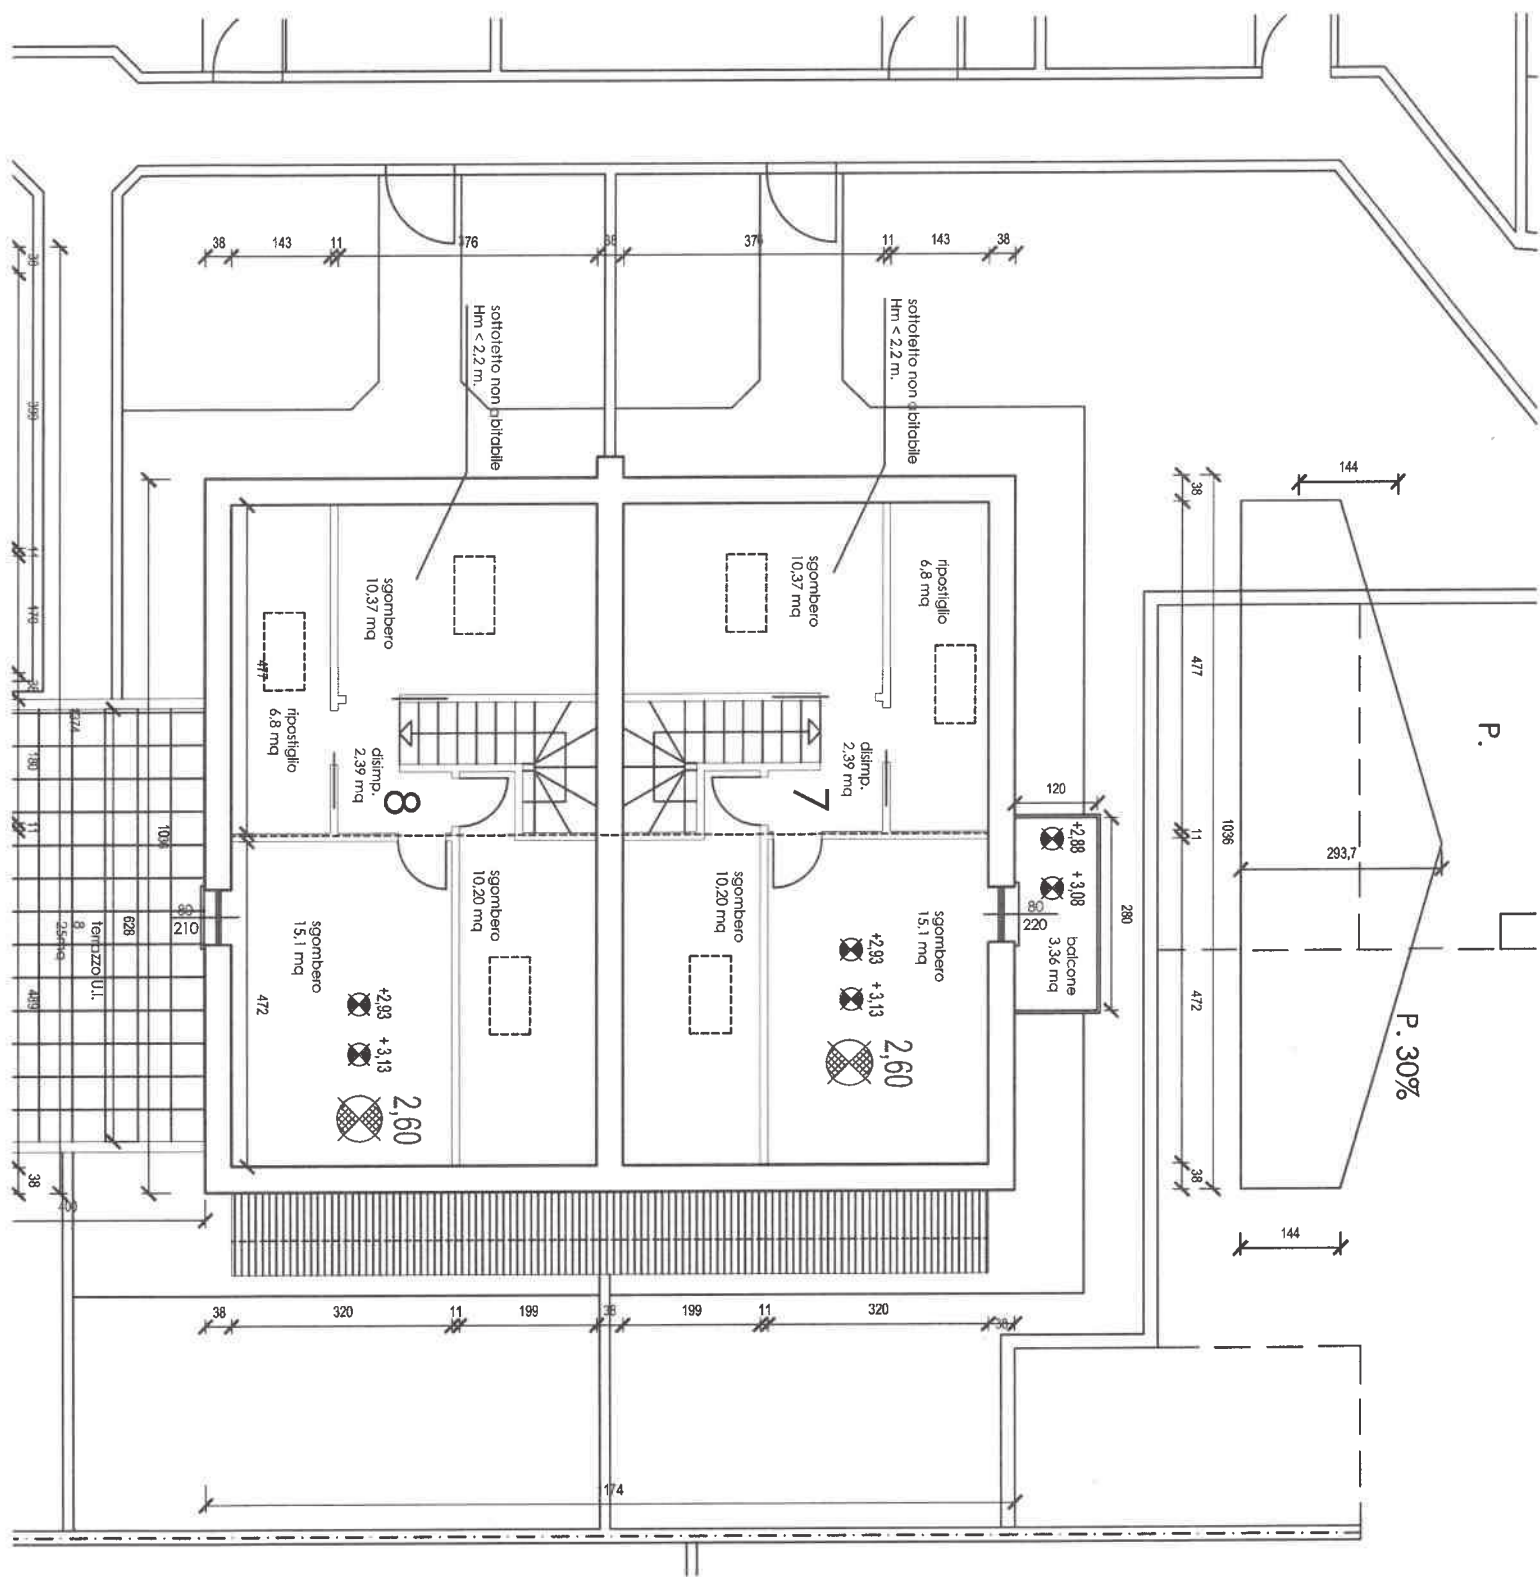


PROSPETTO SUD-OVEST

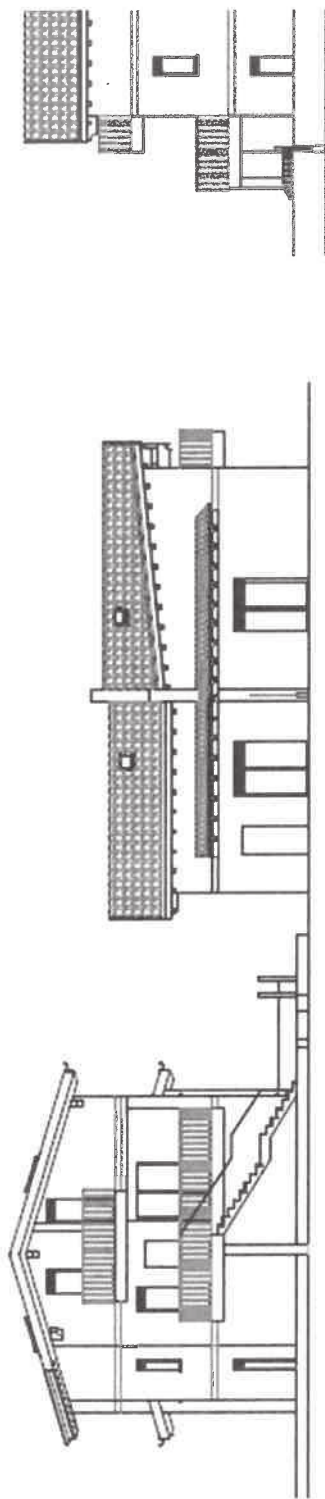


PROSPETTO SUD-EST

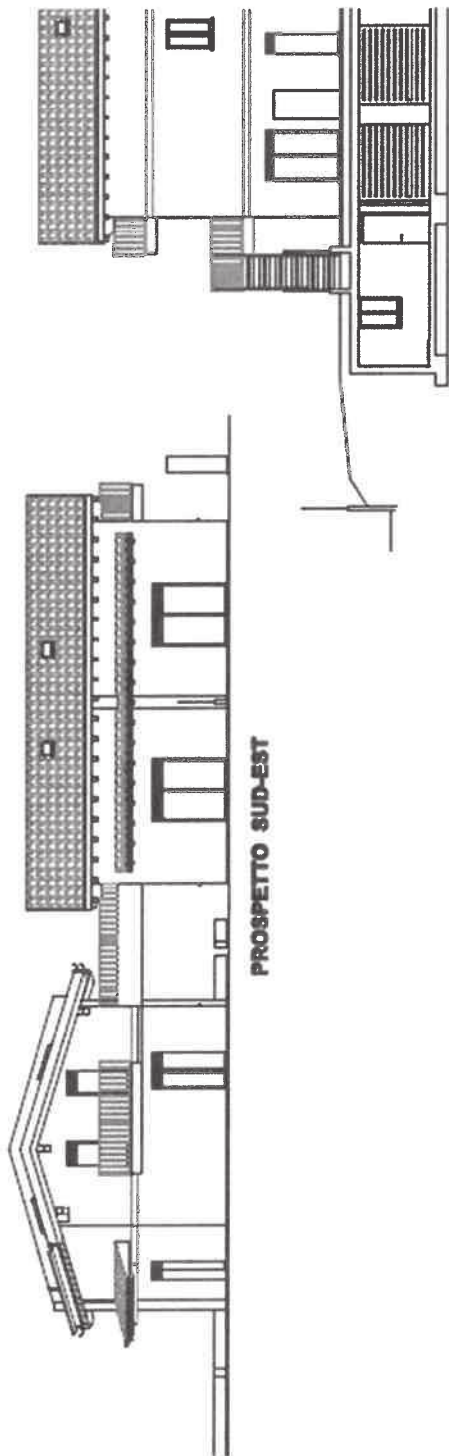


SEZ. B - B' (prospetto Interno)

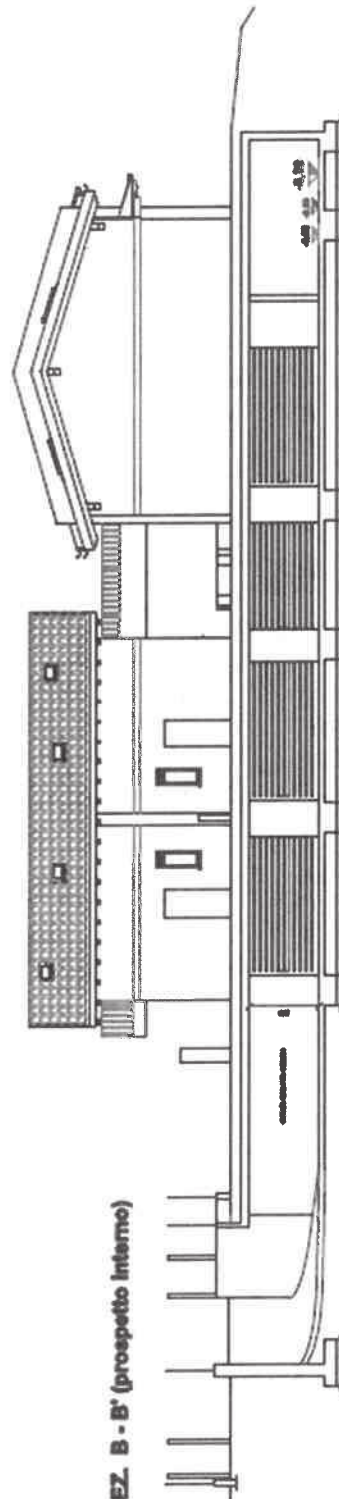

SEZ. B - B' (prospetto interno)

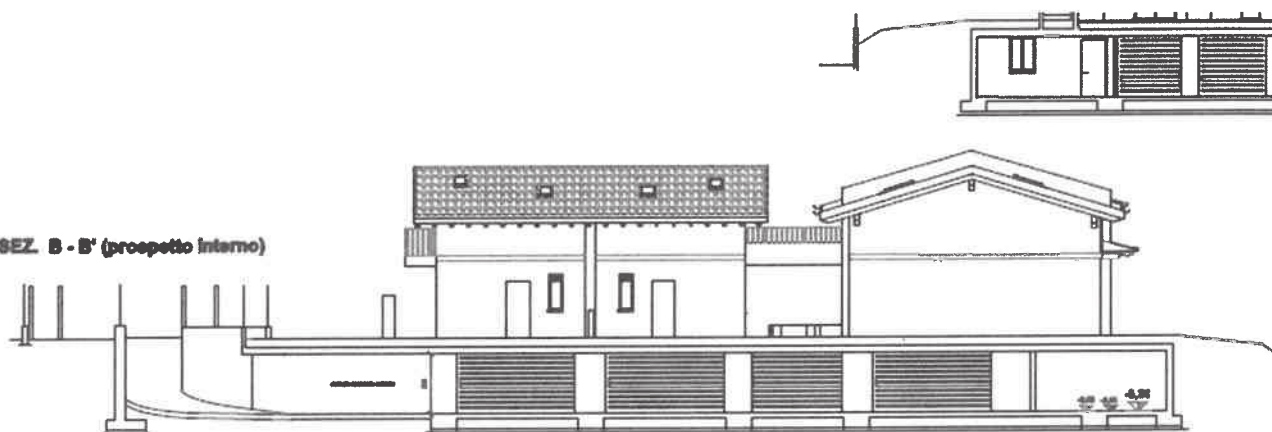

PROSPETTO SUD-OVEST

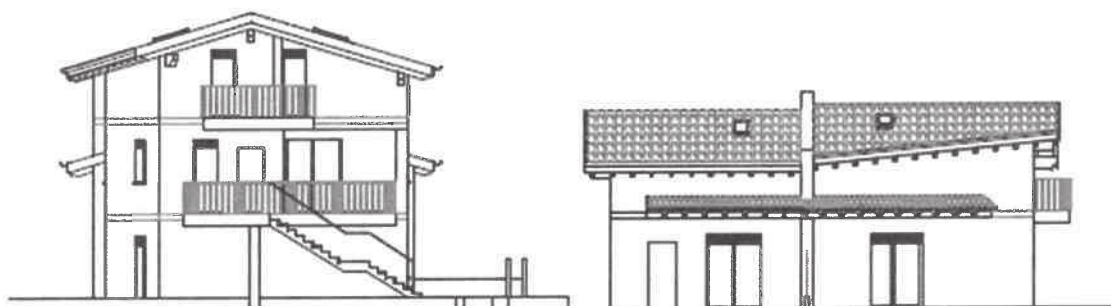

PROSPETTO SUD-EST

